


Lõige 1-1

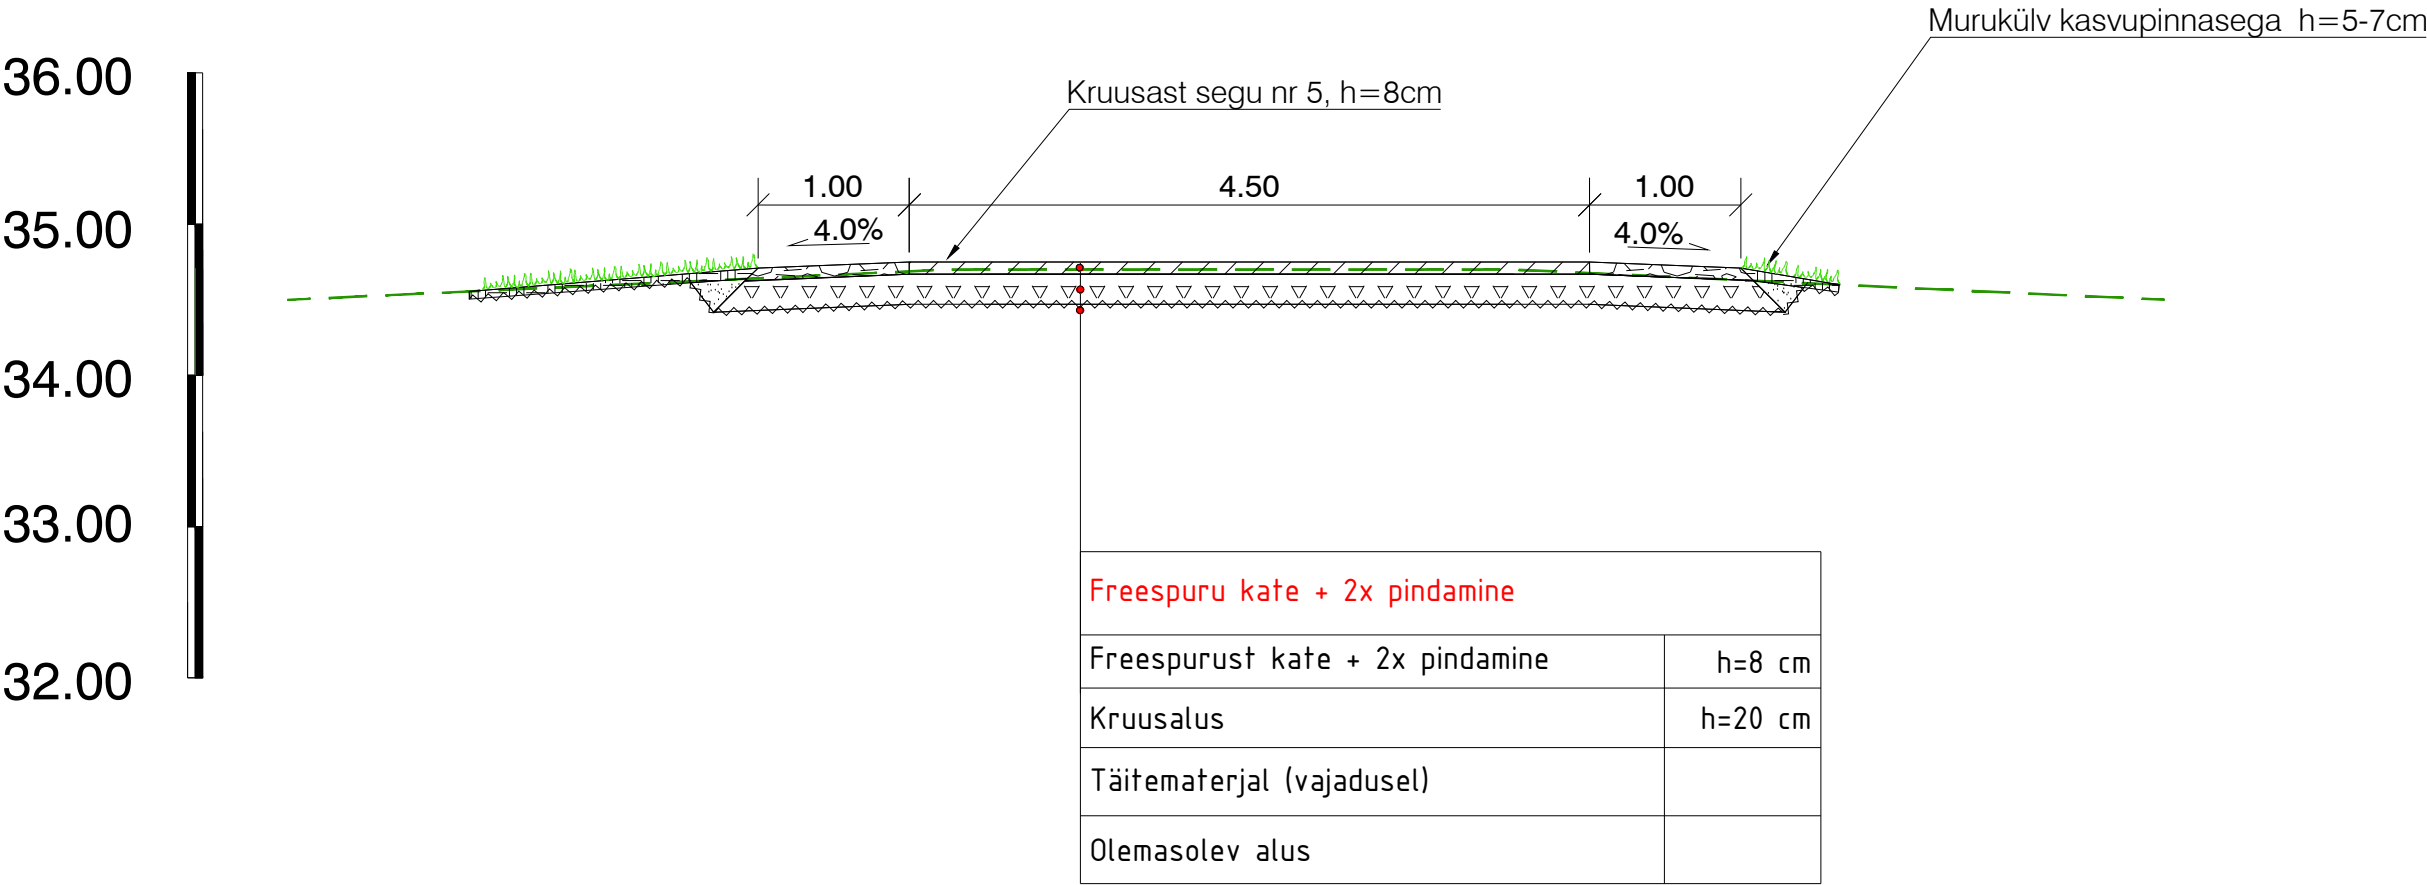

| | | | | | | |
|------------------------------------------------------------------------------|----------------------------|---|---|------------------------------------|-------------|-----------|
| Muudatused: | Kuupäev | Muudatuste kirjeldus | | | | |
| Geoalus: | Koostaja: A GEO OÜ | | Töö nr: 24004 | Möödistatud: jaanuar 2024 | | |
| Koordinaadid L-EST97 süsteemis, Kõrgused EH2000 (Amsterdami null) süsteemis. | | | | | | |
| TPK Projekt OÜ | | TPK Projekt OÜ Narva mnt 32-5 Tallinn 10120 Eesti tel +372 5228311 lauri@tpkprojekt.ee reg: 16418999 MTR EEP004706 EPE001531, 11.01.2022 | Projekti nimi: Valli mahasõit | | | |
| Projekti juht | Lauri Künnapuu | | Objekti asukoht: Riigitee nr 11345 Rahula-Saku tee km 3,67 Valli, Üksnurme küla, Saku vald, Harju maakond | | | |
| Projekteerija | Lauri Künnapuu | | | | | |
| | | | Joonise nimi: Ristlõige | | | |
| Faili nimi: | 4024_PP_TL-6_ristolige.dwg | | Töö nr: | Joonise tähis [nr - leht (lehti)]: | Staadium: | Möötkava: |
| Koostatud / trükitud: 06.05.2024 / 06.05.2024 | | | 4024 | TL-6-01 | Põhiprojekt | 1:50 |