


M1:20000








M1:16000

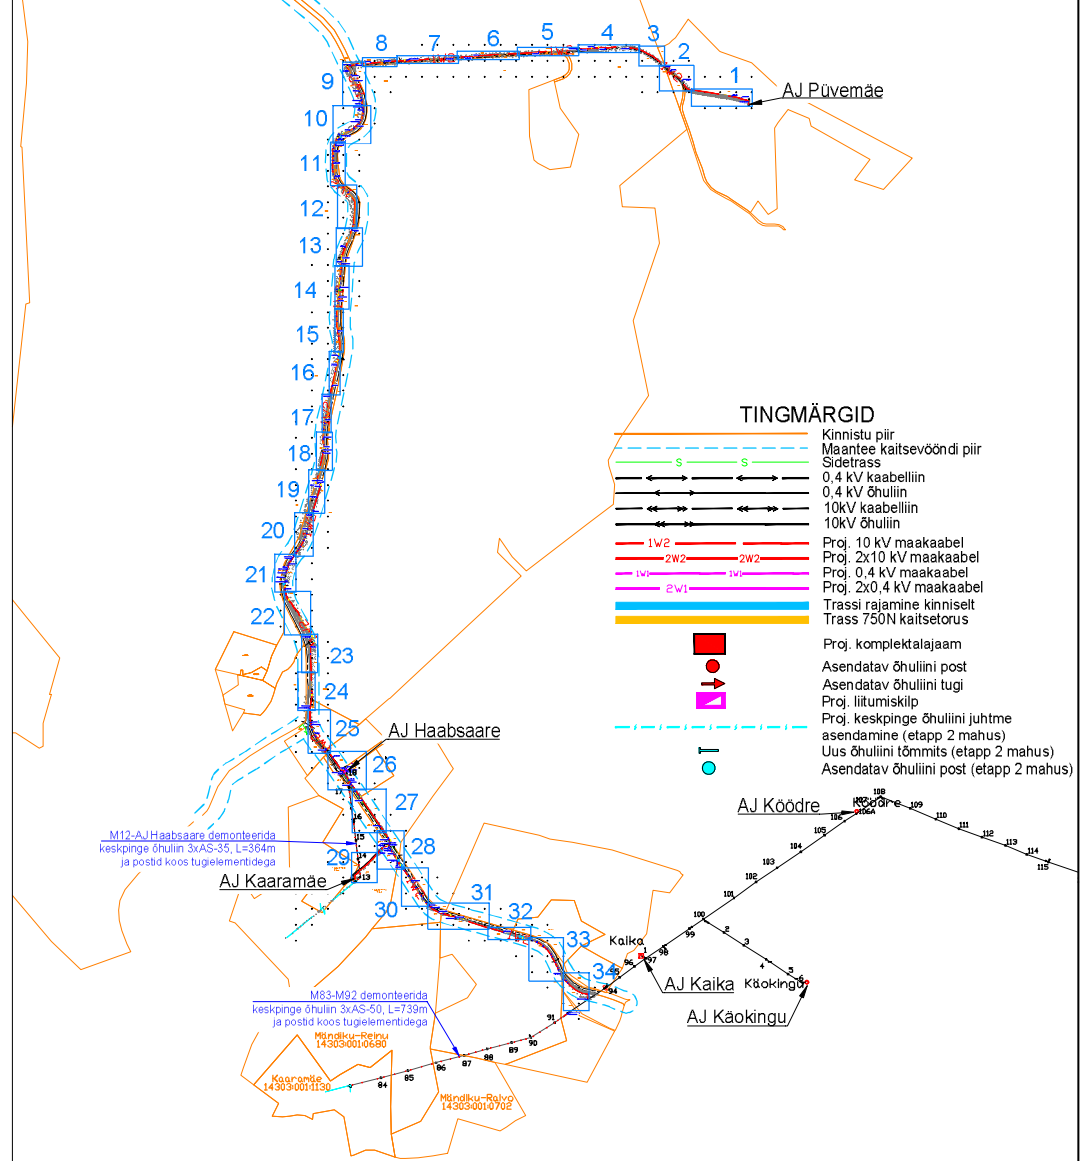

TINGMÄRGID

- Kinnistu piir
- Maantee kaitsevööndi piir
- Sidetraas
- 0,4 kV kaabellin
- 0,4 kV õhulin
- 10kV kaabellin
- 10kV õhulin
- Proj. 10 kV maakaabel
- Proj. 2x10 kV maakaabel
- Proj. 0,4 kV maakaabel
- Proj. 2x0,4 kV maakaabel
- Trassi rajamine kinniselt
- Trass 750N kaitsetorus
- Proj. komplektalajaam
- Asendatav õhuliini post
- Asendatav õhuliini tugi
- Proj. liitumiskilp
- Proj. keskpinge õhuliini juhtme asendamine (etapp 2 mahus)
- Uus õhuliini tõmmits (etapp 2 mahus)
- Asendatav õhuliini post (etapp 2 mahus)

Projekt	Linda-Inni keskpingeliini rekonstrueerimine, Antsla vald, Võrumaa				Tellijä	Elektrilevi OÜ	
LEONHARD WEISS E-post: estonia@leonhard-weiss.com Telefon: +372 601 2295 Registrikood: 12083348	Joonis	Asendiplaani situatsiooniskeem			Joonise nr	IP6961-1	
	Projekteeris	A. Erik			53 090 199	Mõõtka	
	Kontrollis	K. Maaten			512 7053	Staadium	Tööprojekt
						Keel	Leht
						EST	1 5

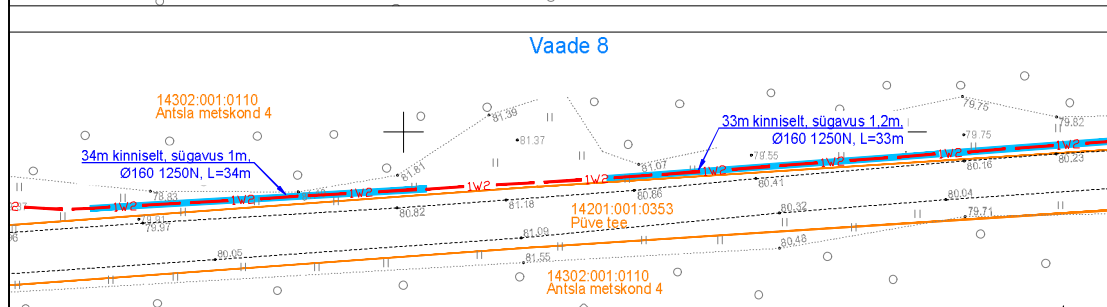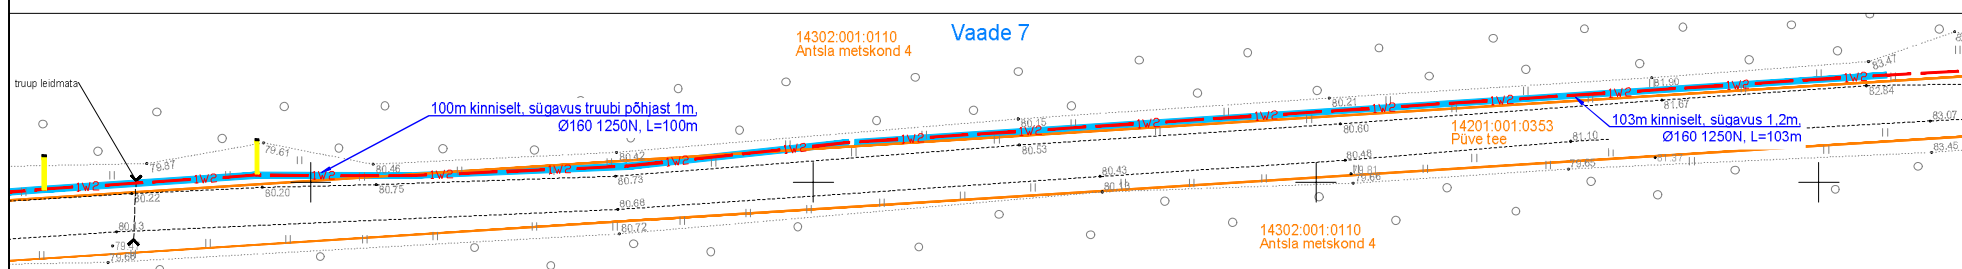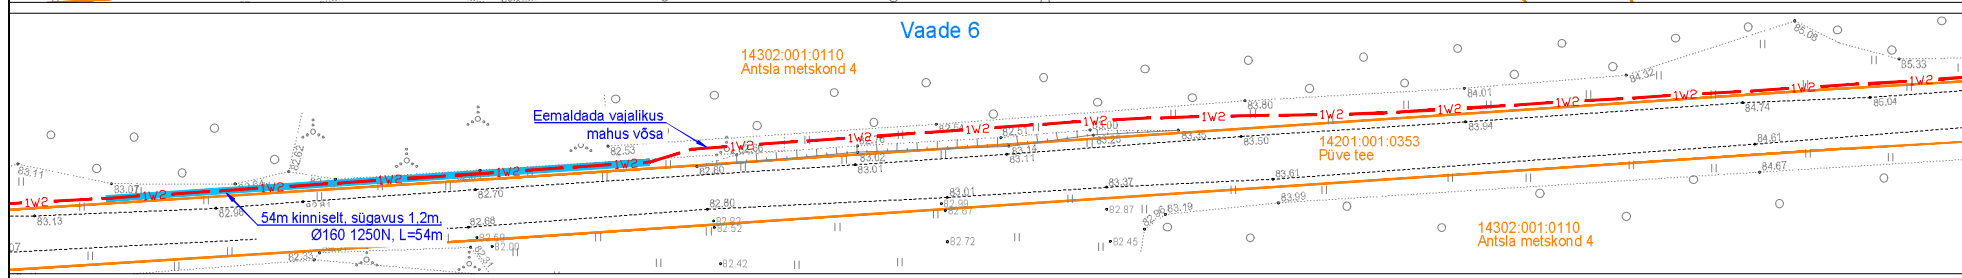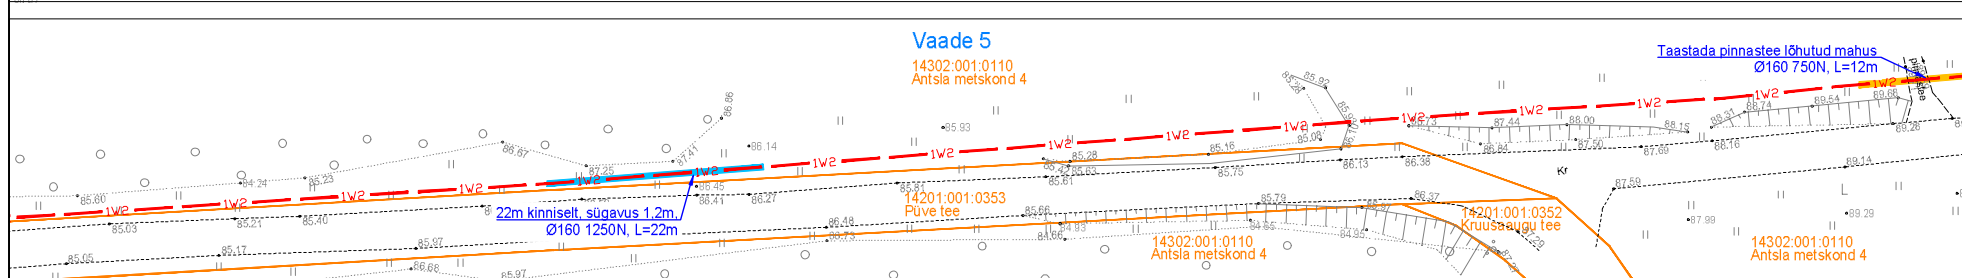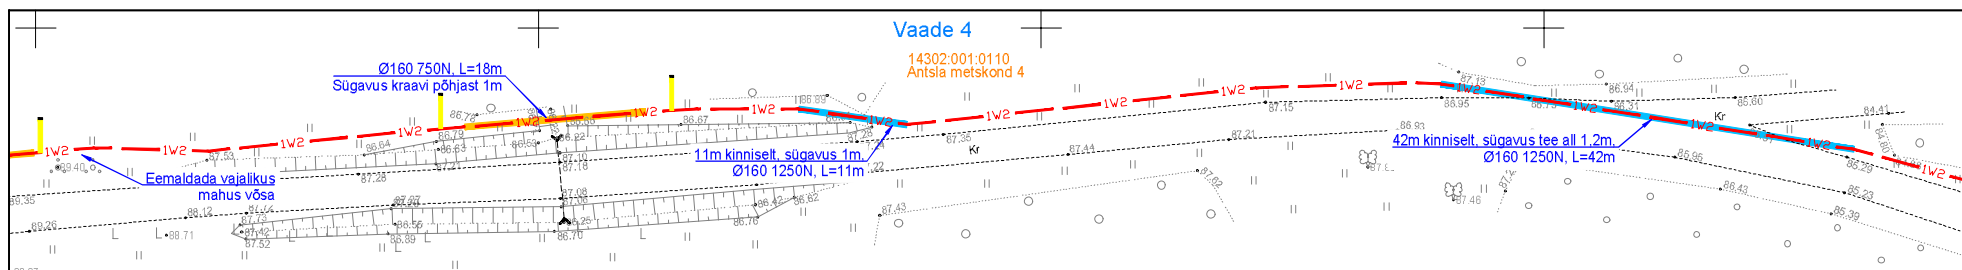



TINGMÄRGID

- Kinnistu piir
- Proj. 10 kV maakaabel
- Trassi rajamine kinniselt
- Trass 750N kaitsetorus
- Märketulp

Projekt	Linda-Inni keskpingselini rekonstrueerimine, Antsla vald, Võrumaa				Tellijä	Elektrilevi OÜ	
Joonis	Asendiplaani vaated 4-8				Joonise nr	IP6961-1	
Projekteeris	A. Erik			53 090 199	Mõõtkaala	M 1:500	
Kontrollis	K. Maaten			512 7053	Staadum	Toosprojekt	
					Keel	Leht	Lehti
					EST	3	5

LEONHARD WEISS


E-post: estonia@leonhard-weiss.com
Telefon: +372 601 2285
Registrikood: 12083348

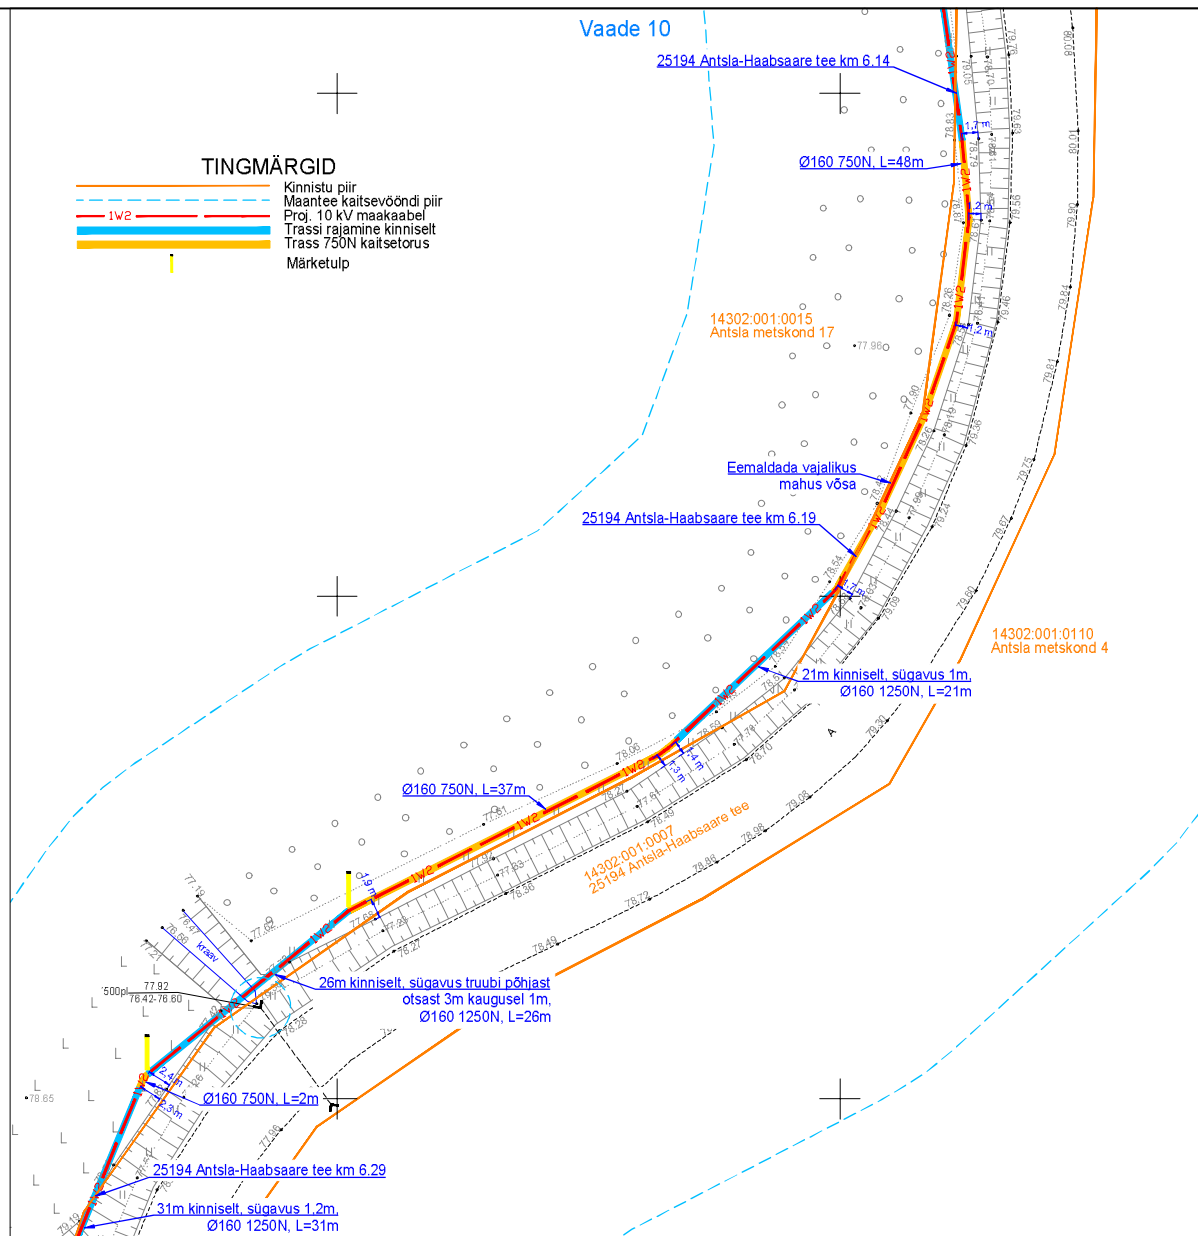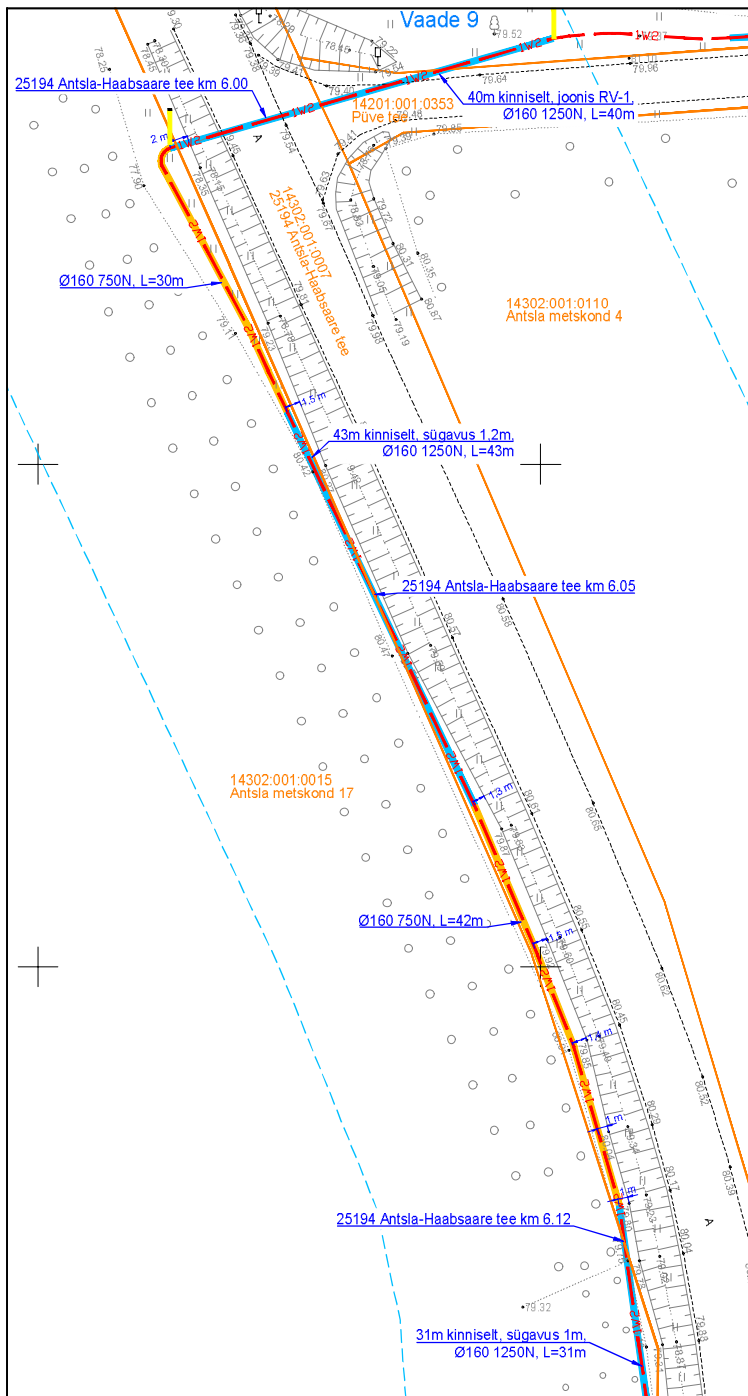

TINGMÄRGID

- Kinnistu piir
- Maantee kaitsevööndi piir
- Proj. 10 kV maakaabel
- Trassi rajamine kinniselt
- Trass 750N kaitsetorus
- Märketulp

Projekt	Linda-Inni keskpingselini rekonstrueerimine, Antsla vald, Võrumaa						Tellija
	Arendiplaani vaated 9 ja 10						Elektrilevi OÜ
LEONHARD WEISS	Asendiplaani vaated 9 ja 10						Joonise nr
E-post: estonia@leonhard-weiss.com	Projekteeris	A. Erik			53 090 199	Mõõtkaala	M 1:500
Telefon: +372 601 2285	Kontrollis	K. Maaten			512 7053	Staadium	Tööprojekt
Registrikood: 12083348						Keel	Leht
						EST	4 5

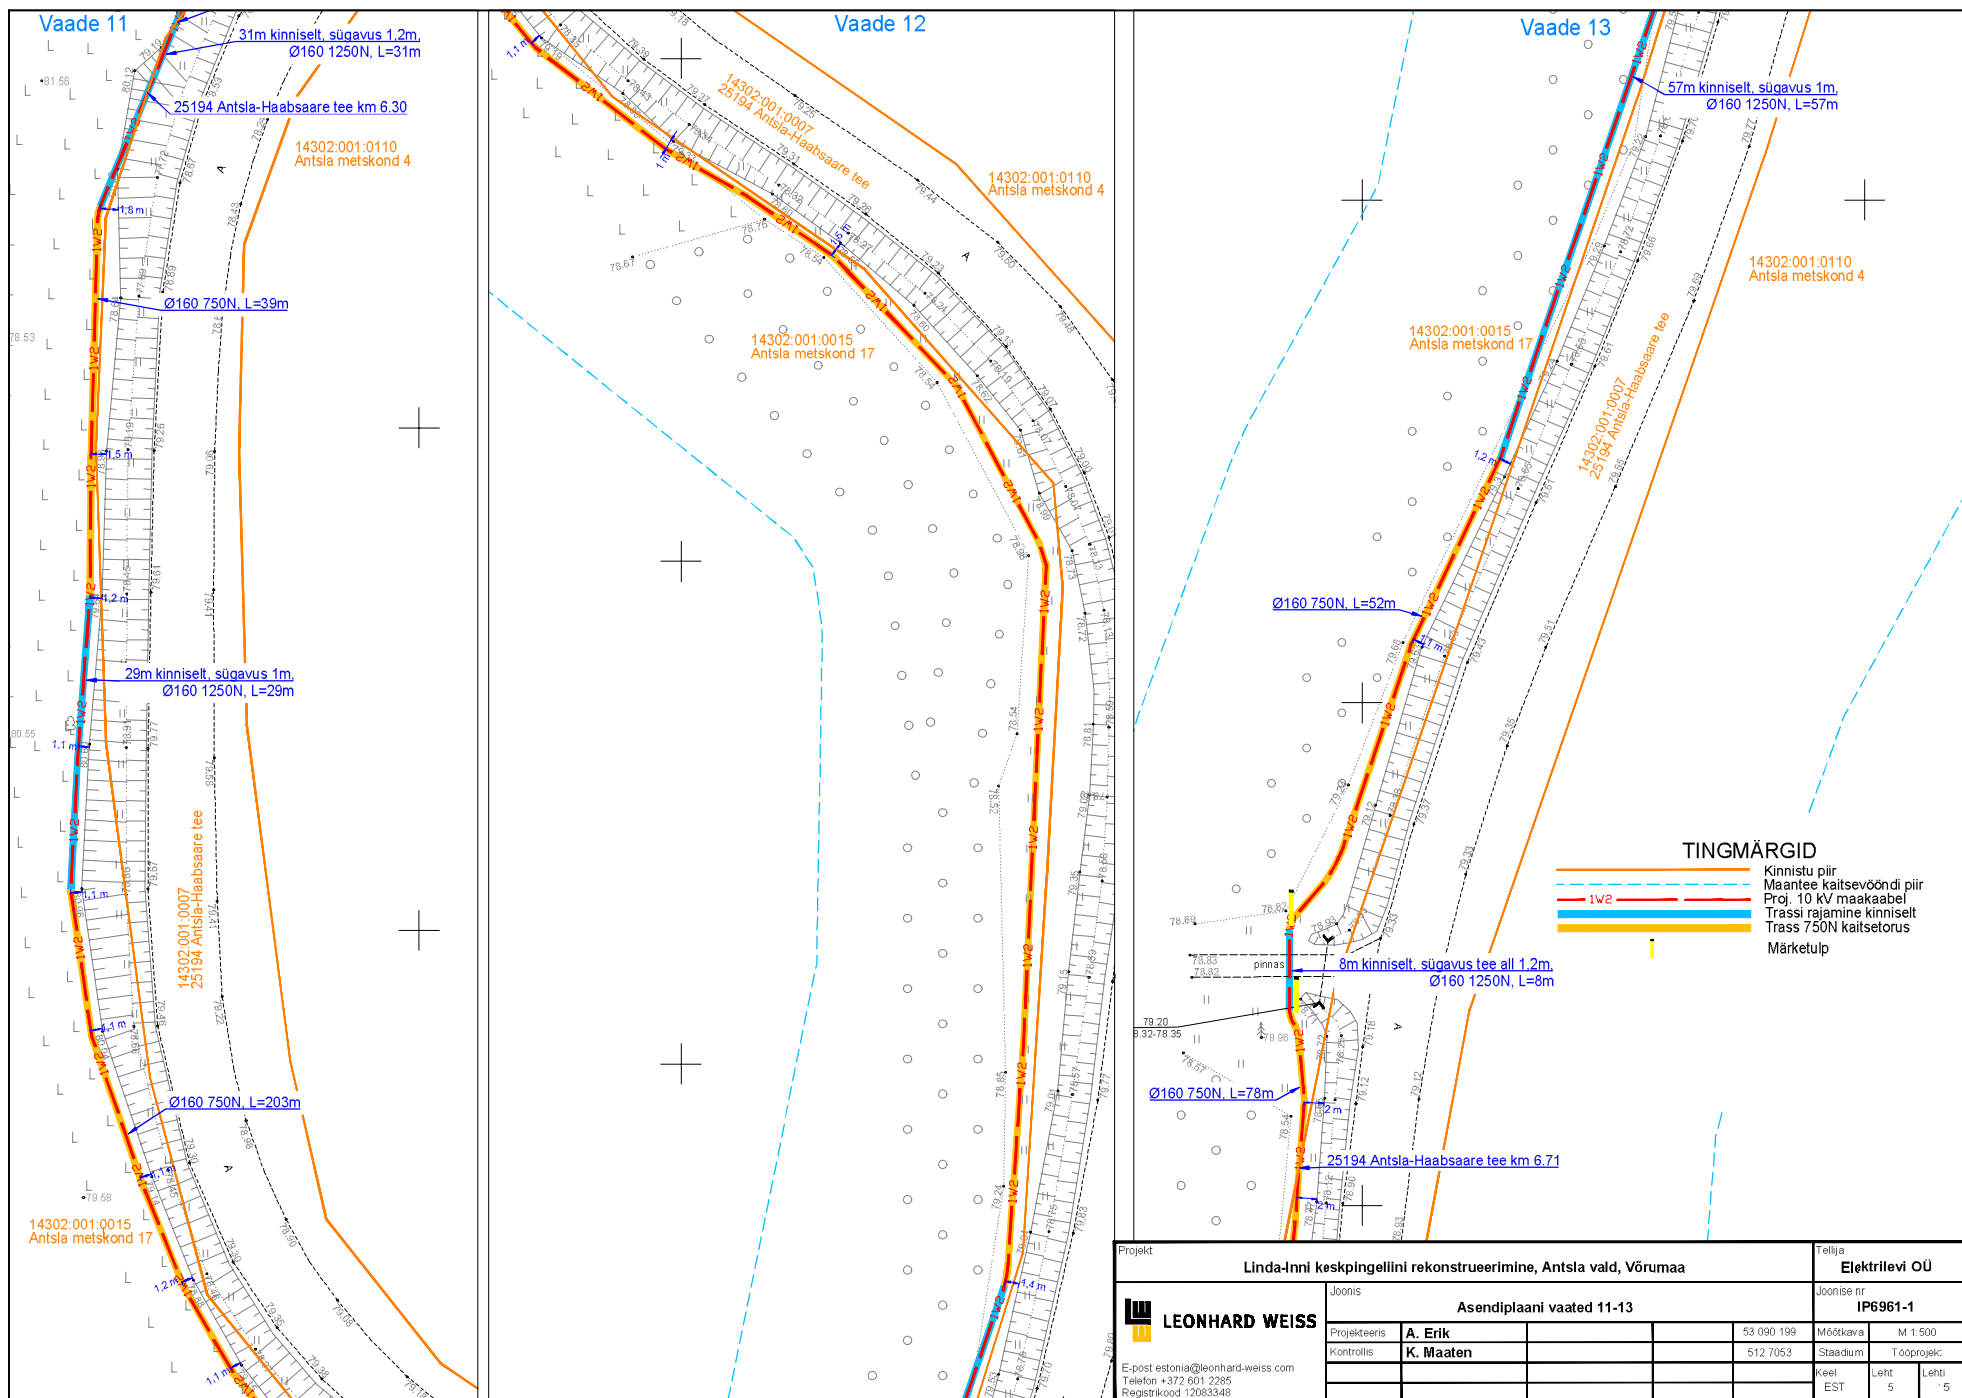


Projekt	Linda-Inni keskpingselini rekonstrueerimine, Antsla vald, Võrumaa				Tellijä	Elektrilevi OÜ	
Joonis	Asendiplaani vaated 11-13				Joonise nr	IP6961-1	
Projekteeris	A. Erik			53 090 199	Mõõtkaava	M 1:500	
Kontrollis	K. Maaten			512 7053	Staadium	Toosprojekt	
					Keel	Leht	Lehti
					EST	5	5


LEONHARD WEISS

E-post: estonia@leonhard-weiss.com



Telefon: +372 601 2285

Registrikood: 12083348

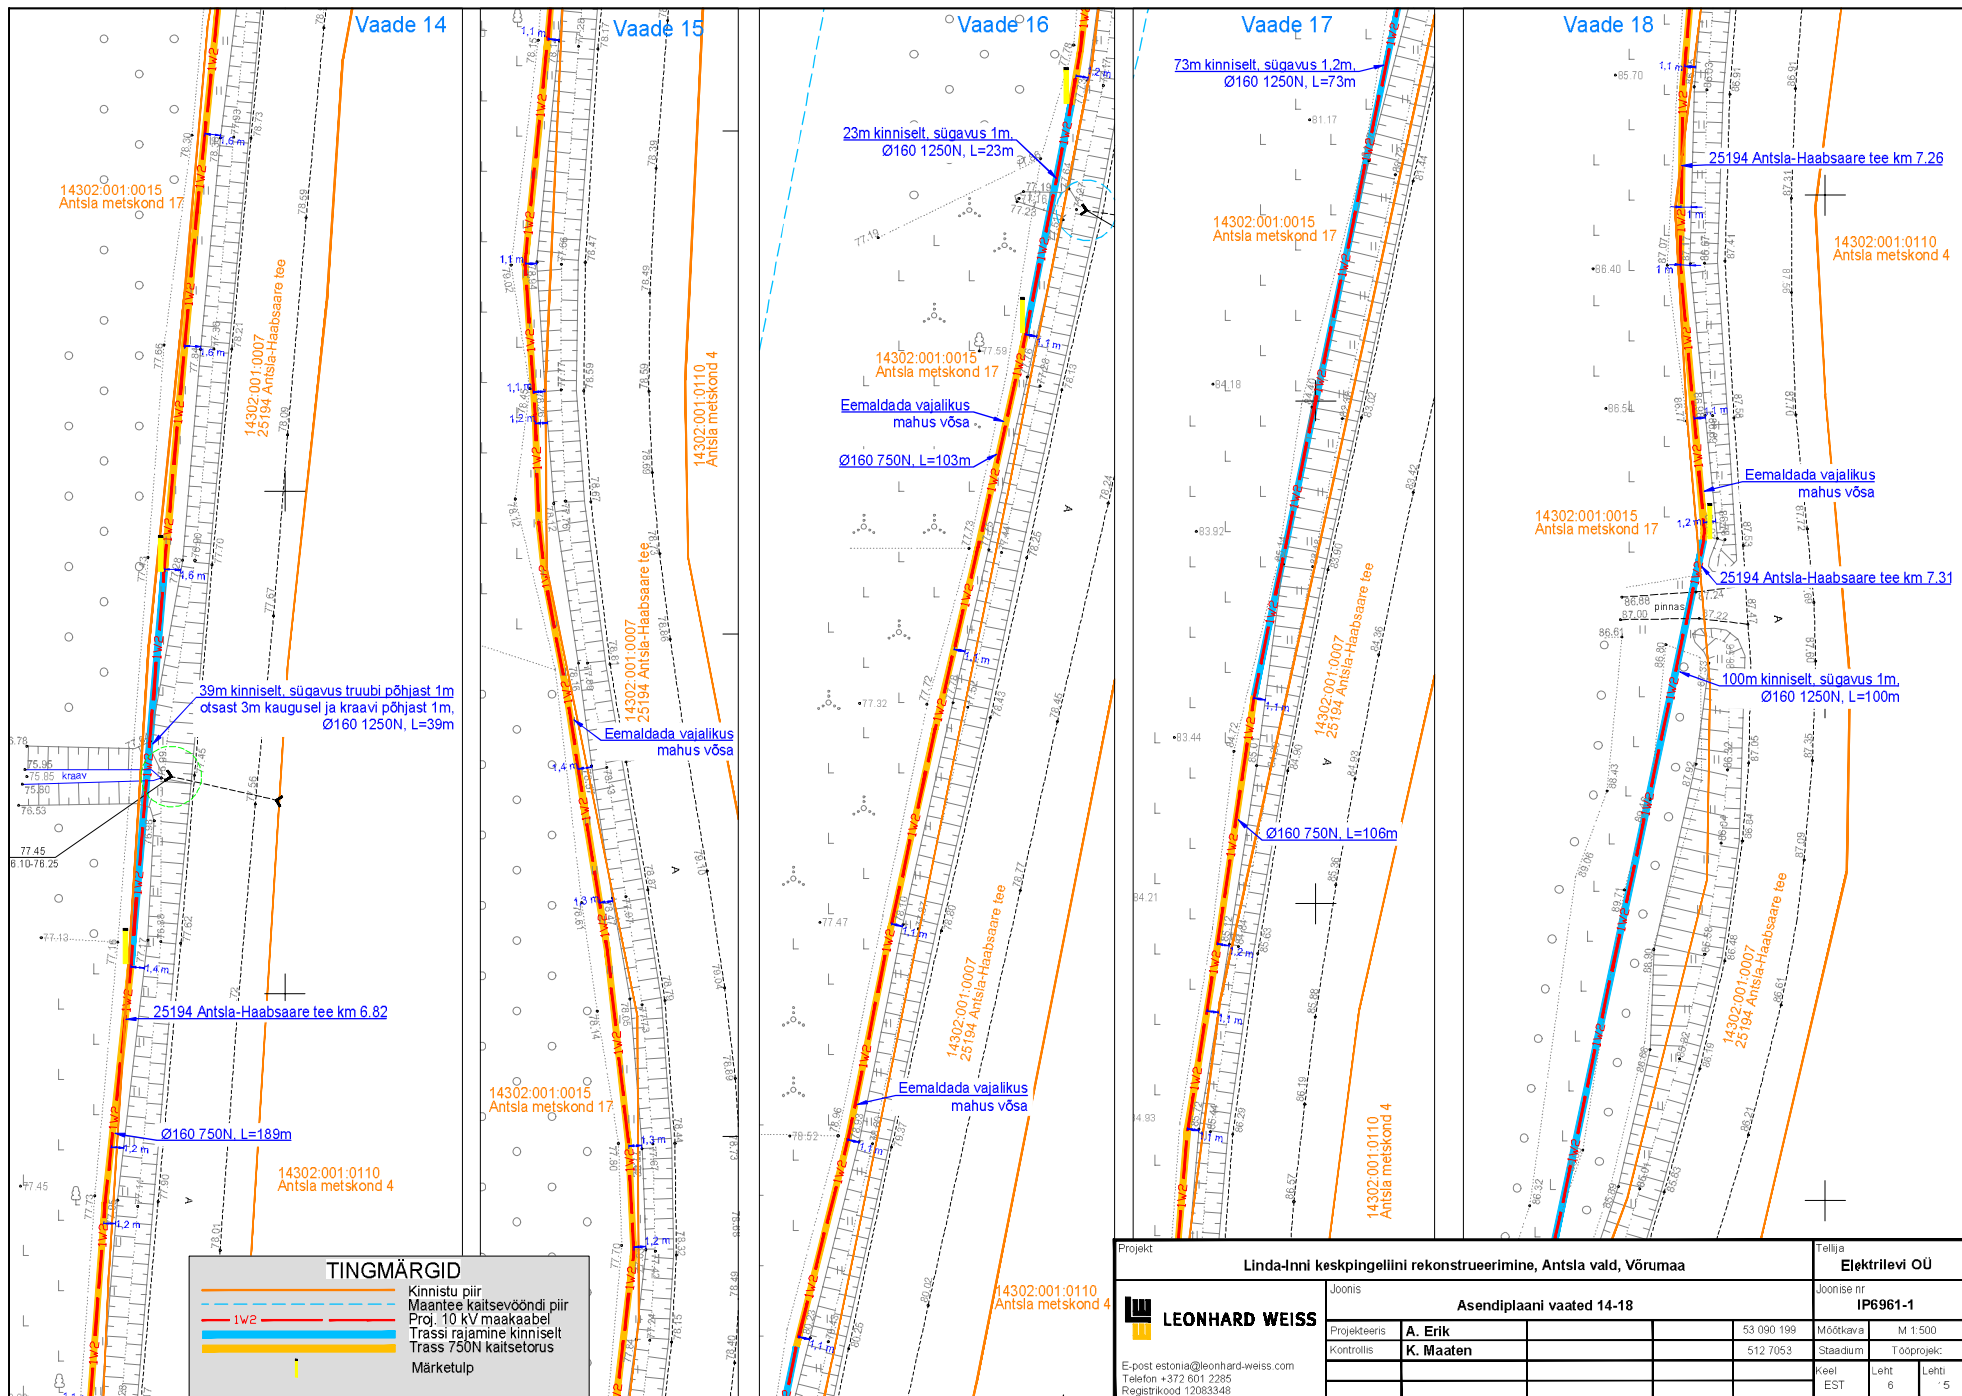


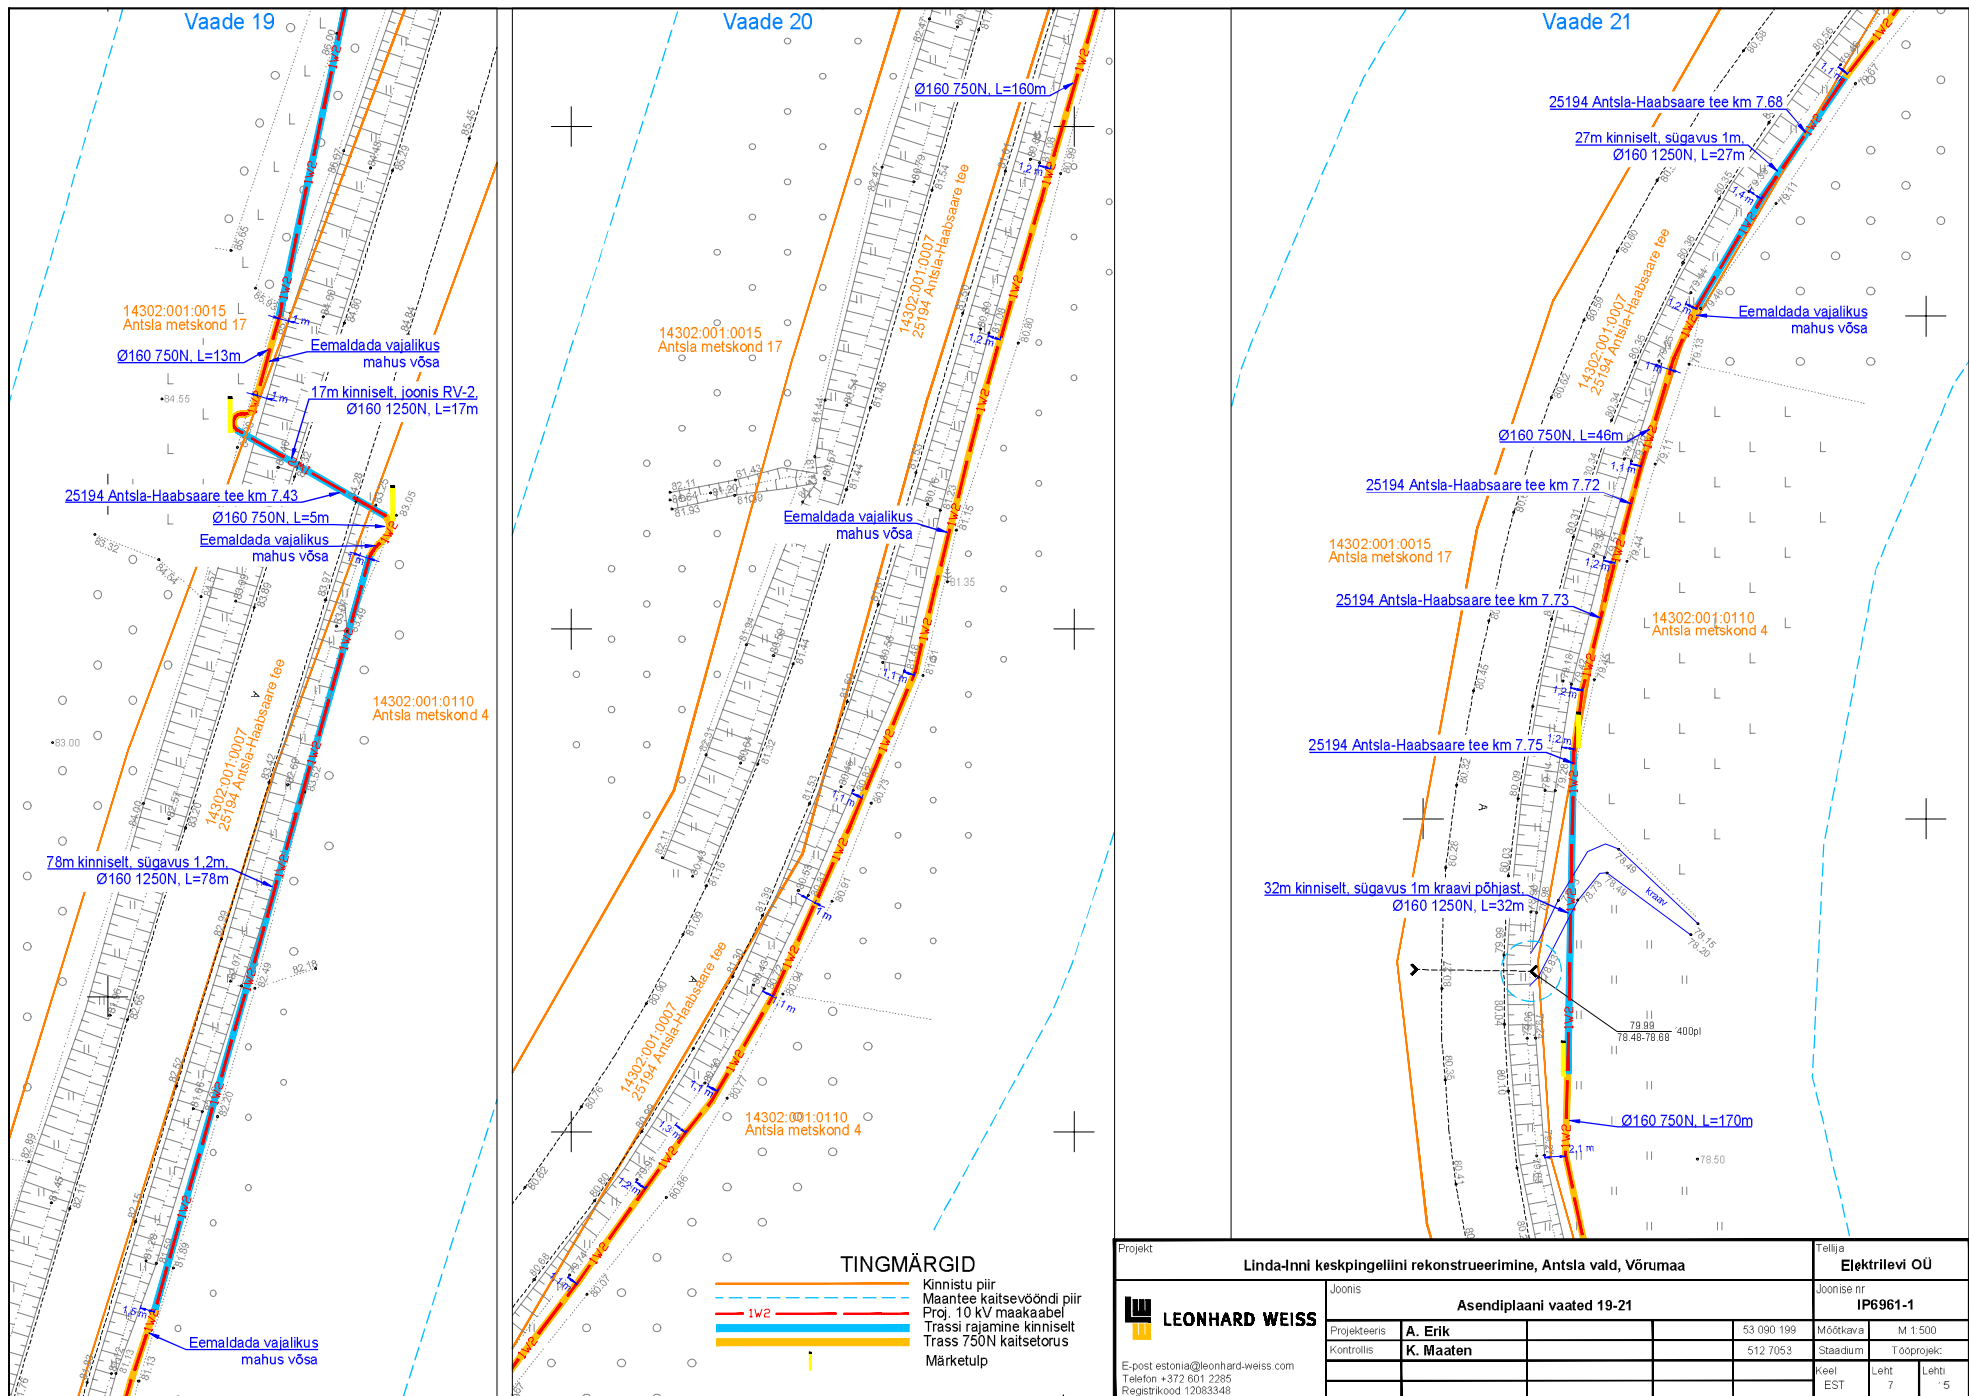

Projekt		Linda-Inni keskpingselini rekonstrueerimine, Antsla vald, Võrumaa				Tellijä	
Joonis		Asendiplaani vaated 19-21				Elektreliivi OÜ	
Projekteeris		A. Erik				Joonise nr	
Kontrollis		K. Maaten				IP6961-1	
E-post		estonia@leonhard-weiss.com				Mõõtkava	
Telefon		+372 601 2285				53 090 199	
Registrikood		12083348				512 7053	
						M 1:500	
						Tooprosjekt	
						Keel	
						Leht	
						7	
						Lehti	
						5	

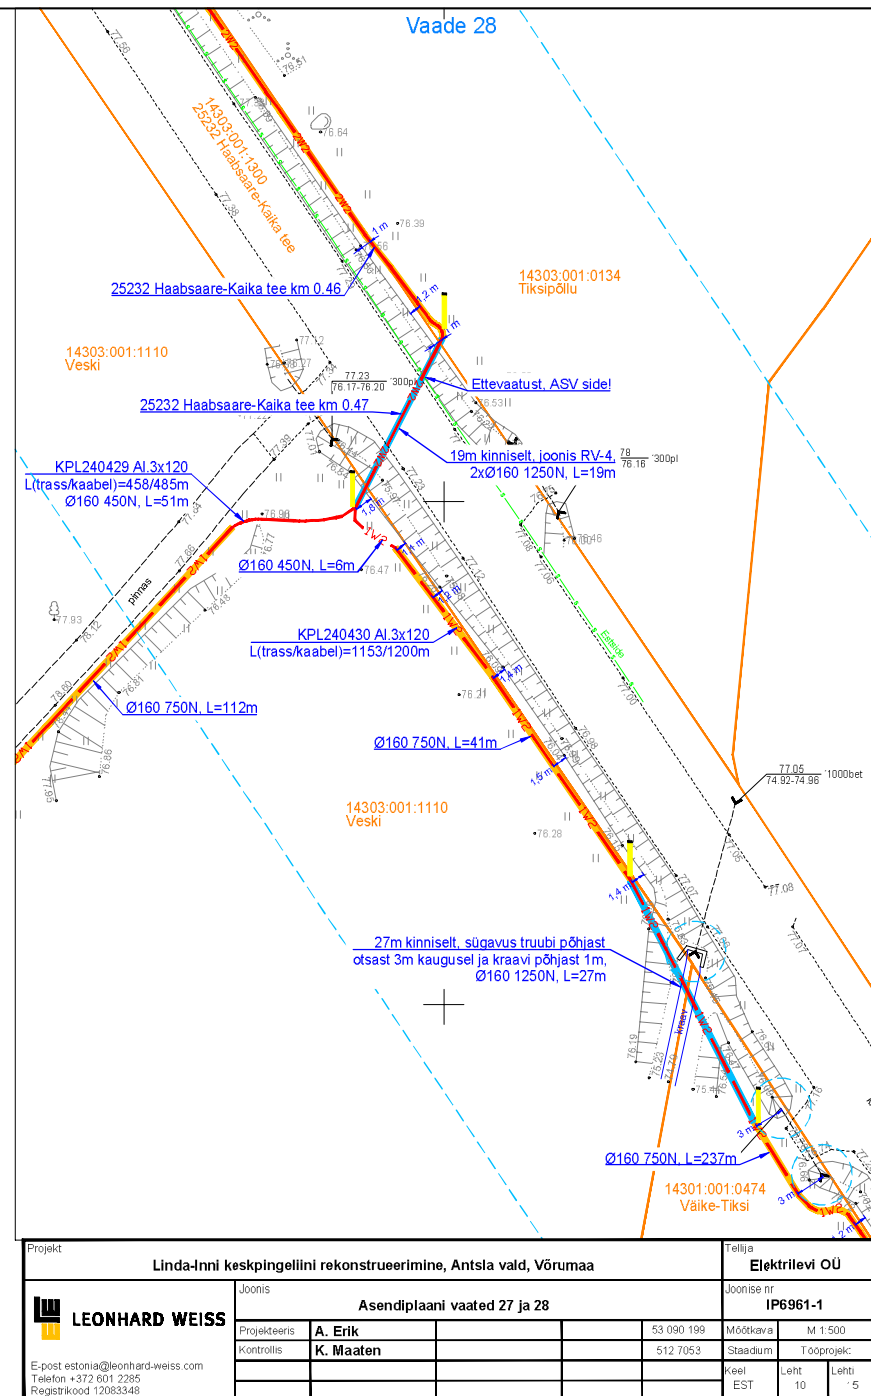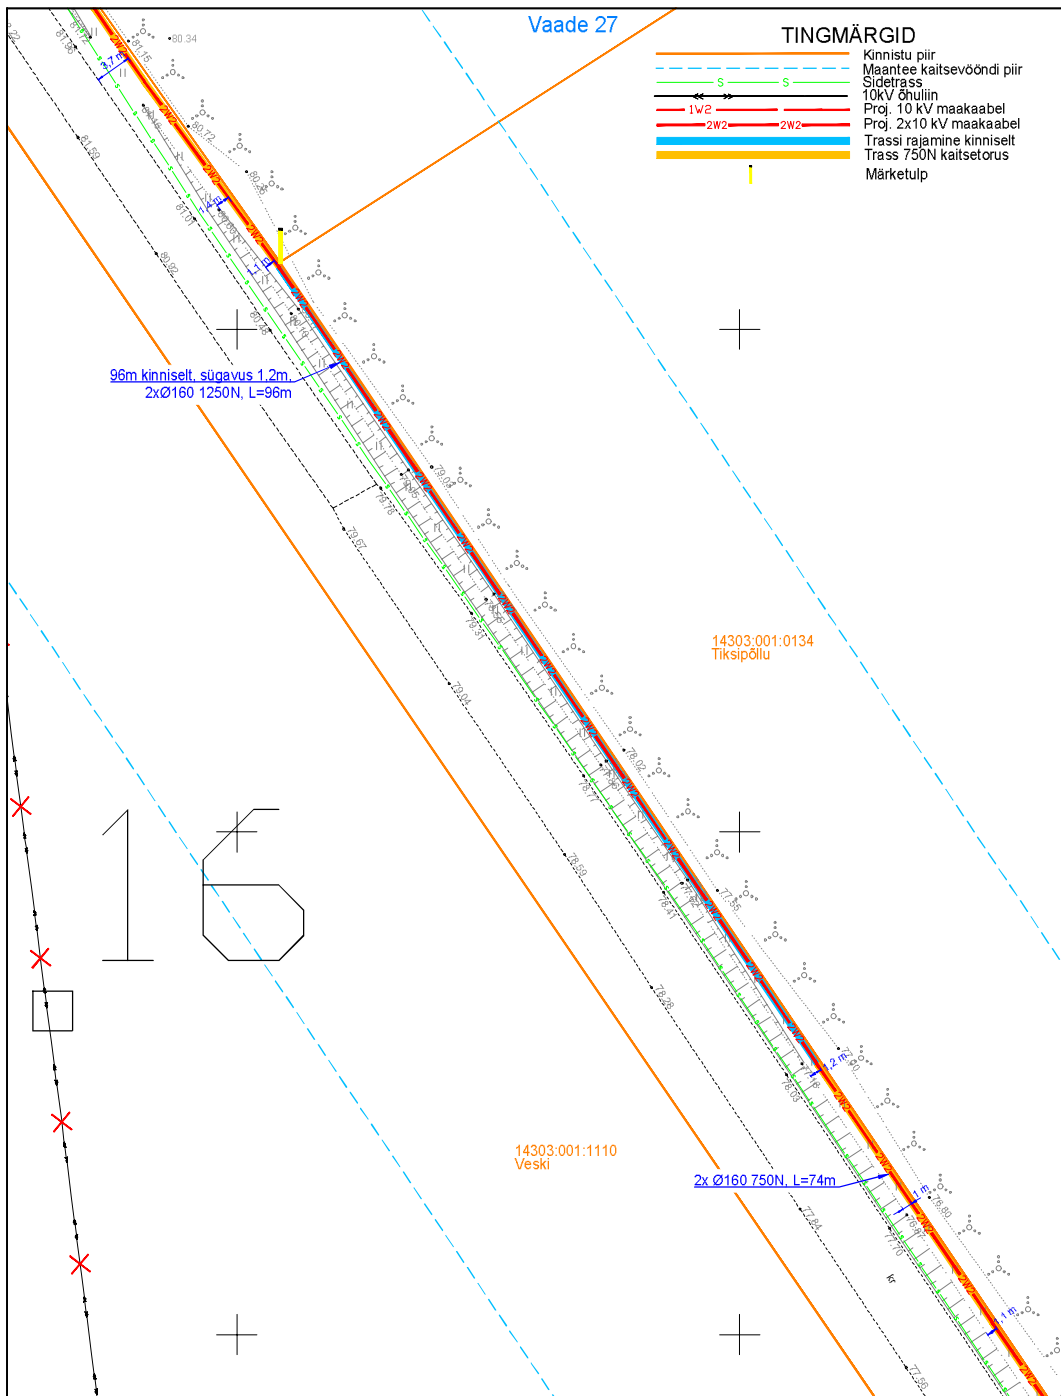


Projekt				Tellijä			
Linda-Inni keskpingsellini rekonstrueerimine, Antsla vald, Võrumaa				Elektrilevi OÜ			
Joonis				Joonise nr			
Asendiplaani vaated 27 ja 28				IP6961-1			
 LEONHARD WEISS	Projekteeris	A. Erik			53 090 199	Mõõtkaava	M 1:500
	Kontrollis	K. Maaten			512 7053	Staadium	Tööprojekt
E-post estonia@leonhard-weiss.com				Keel	Lehti	Lehti	
Telefon +372 601 2285				EST	10	5	
Registrikood 12083348							

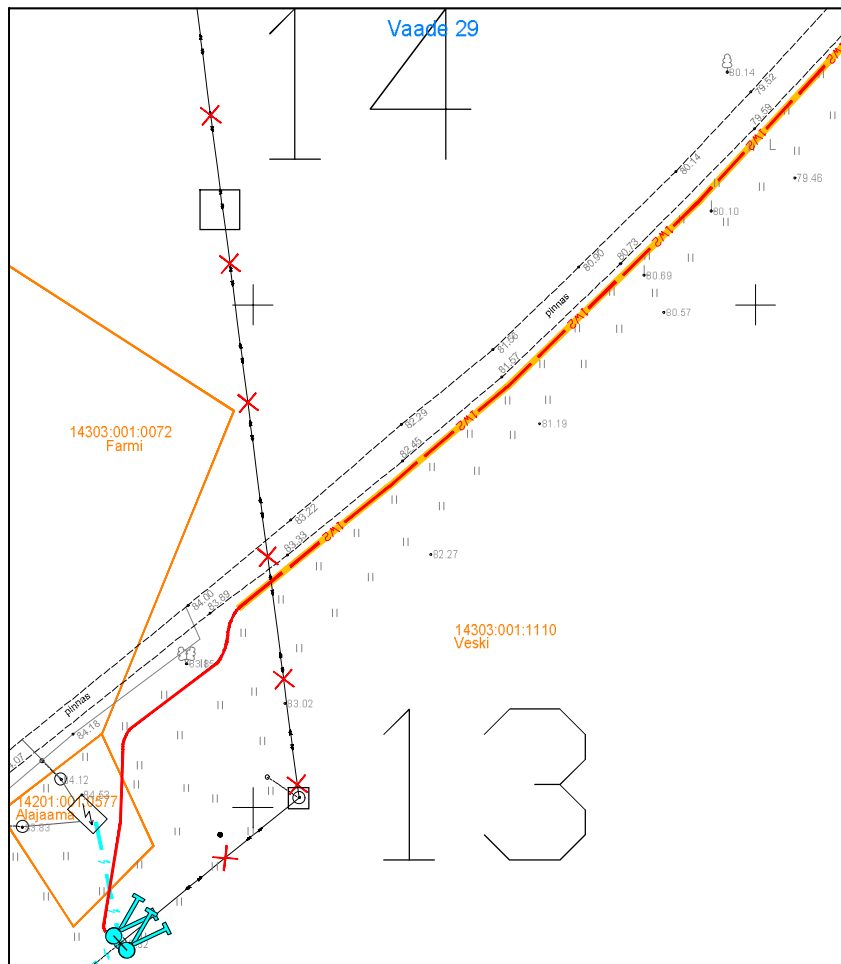

TINGMÄRGID



- Kinnistu piir
- Maantee kaitsevoondi piir
- Sidetrass
- 0.4 kV õhuliin
- 10kV õhuliin
- Proj. 10 kV maakaabel
- Trass 750N kaitsetorus
- Proj. keskpinge õhuliini juhtme asendamine (etapp 2 mahus)
- Uus õhuliini tõmmits (etapp 2 mahus)
- Asendatav õhuliini post (etapp 2 mahus)

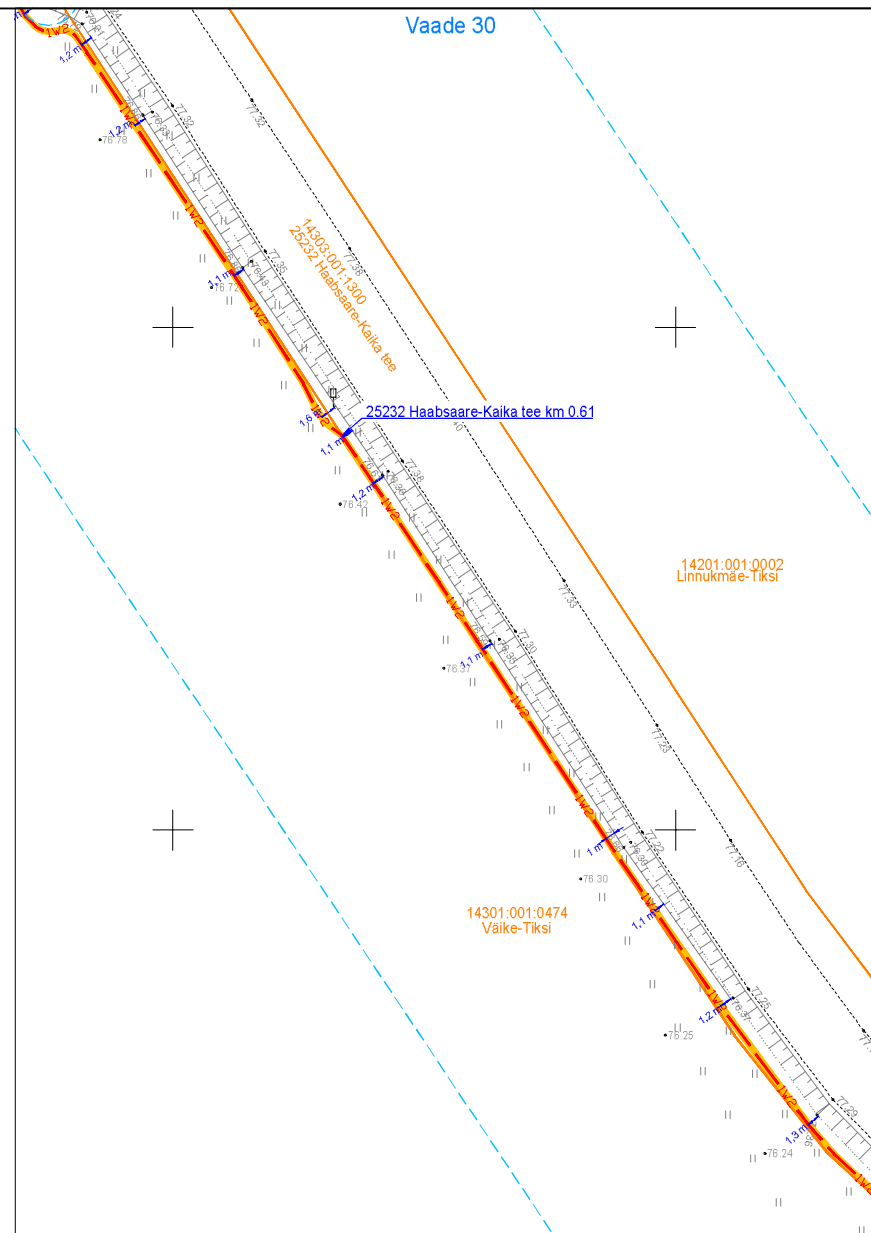

Projekt				Tellijä			
Linda-Inni keskpingeliini rekonstrueerimine, Antsla vald, Võrumaa				Elektrilevi OÜ			
Joonis				Joonise nr			
Asendiplaani vaated 29 ja 30				IP6961-1			
Projekteeris	A. Erik	53 090 199	Mõõtkava	M 1:500			
Kontrollis	K. Maaten	512 7053	Staadium	Tooprosjekt			
			Keel	Leht			
			EST	11	5		



E-post estonia@leonhard-weiss.com
Telefon +372 601 2285
Registrikood 12083348

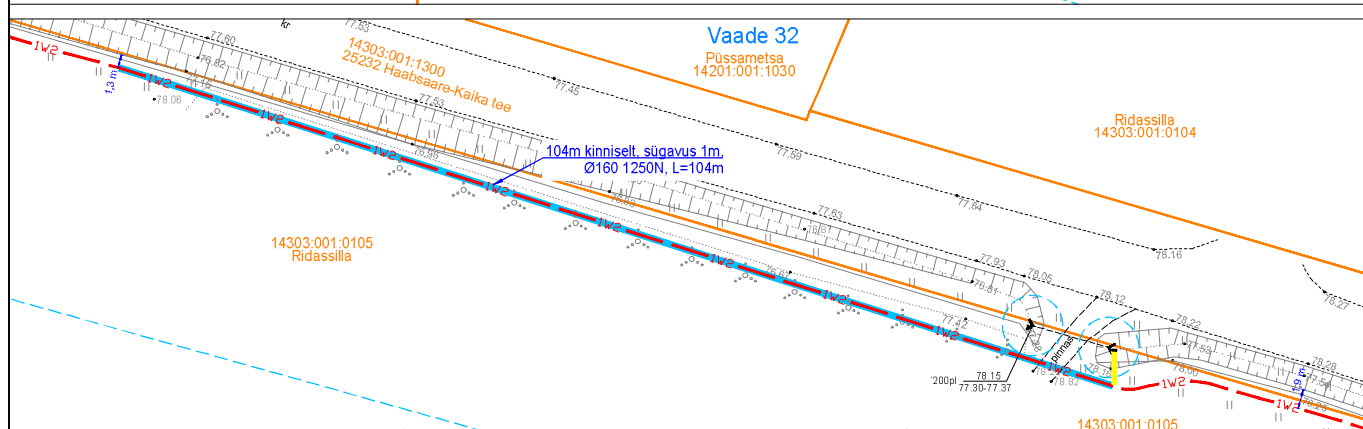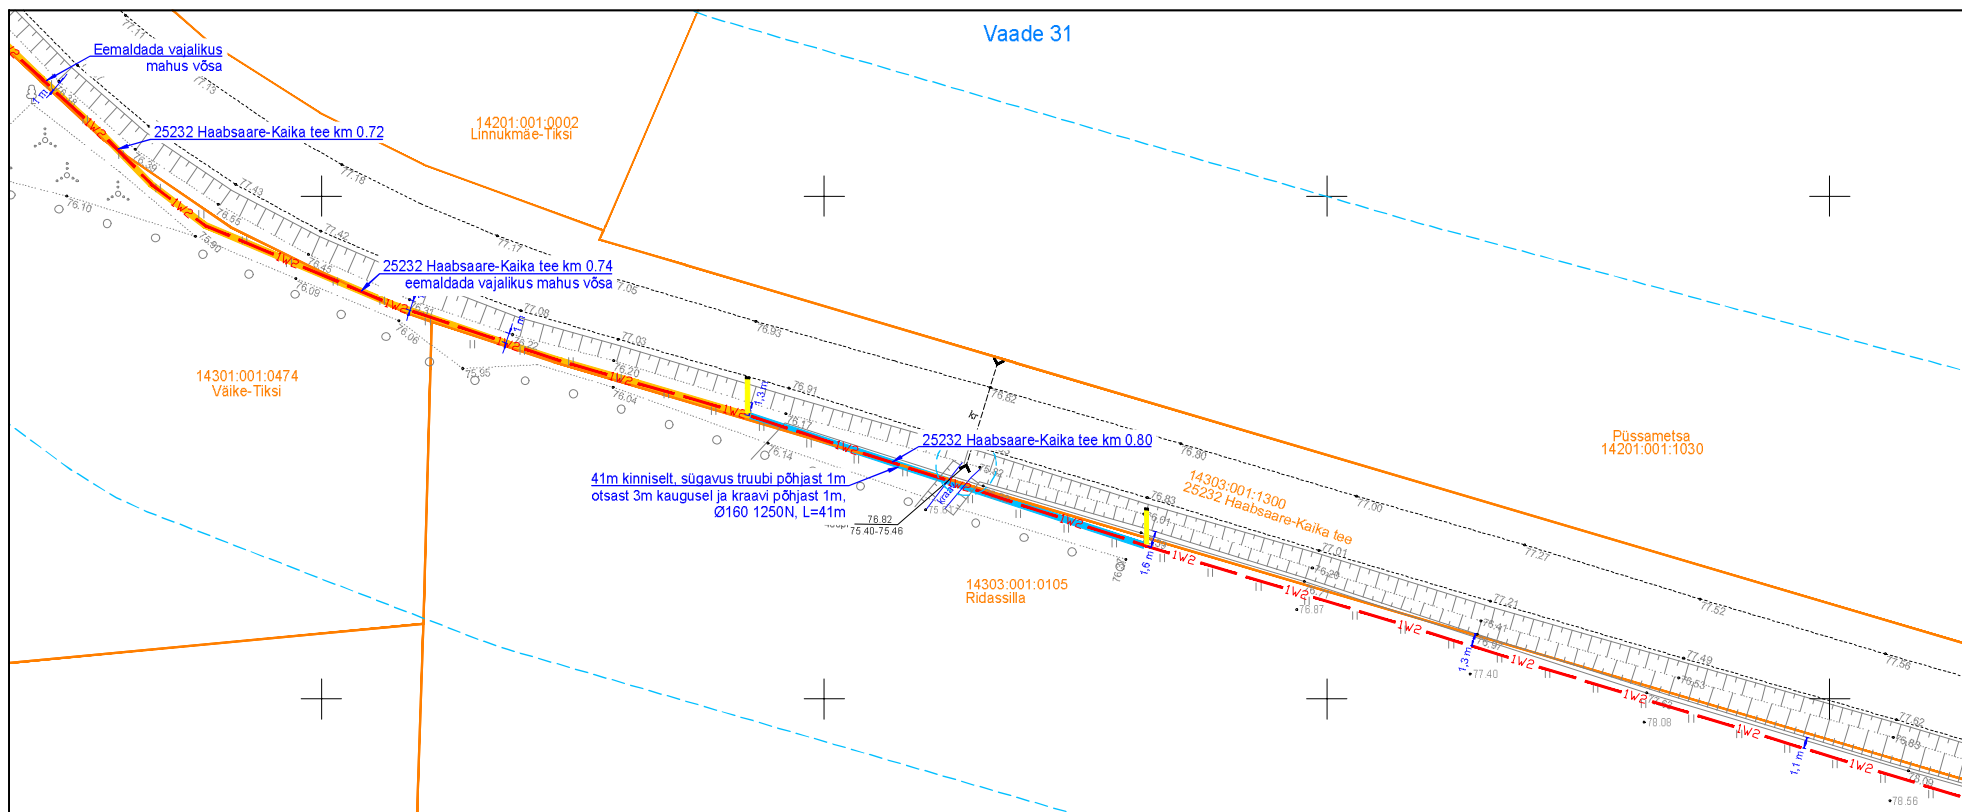

- TINGMÄRGID**
- Kinnistu piir
 - Maantee kaitsevööndi piir
 - Proj. 10 kV maakaabel
 - Trassi rajamine kinniselt
 - Trass 750N kaitsetorus
 - | Märketulp


Projekt					Tellijä				
Linda-Inni keskpingsellini rekonstrueerimine, Antsla vald, Võrumaa					Elektrilevi OÜ				
Joonis					Joonise nr				
Asendiplaani vaated 31 ja 32					IP6961-1				
Projekteeris	A. Erik			53 090 199	Mõõtkaala	M 1:500			
Kontrollis	K. Maaten			512 7053	Staadium	Toosprojekt			
					Keel	Leht	Lehti		
					EST	12	5		


LEONHARD WEISS

E-post: estonia@leonhard-weiss.com

Telefon: +372 601 2285

Registrikood: 12083348

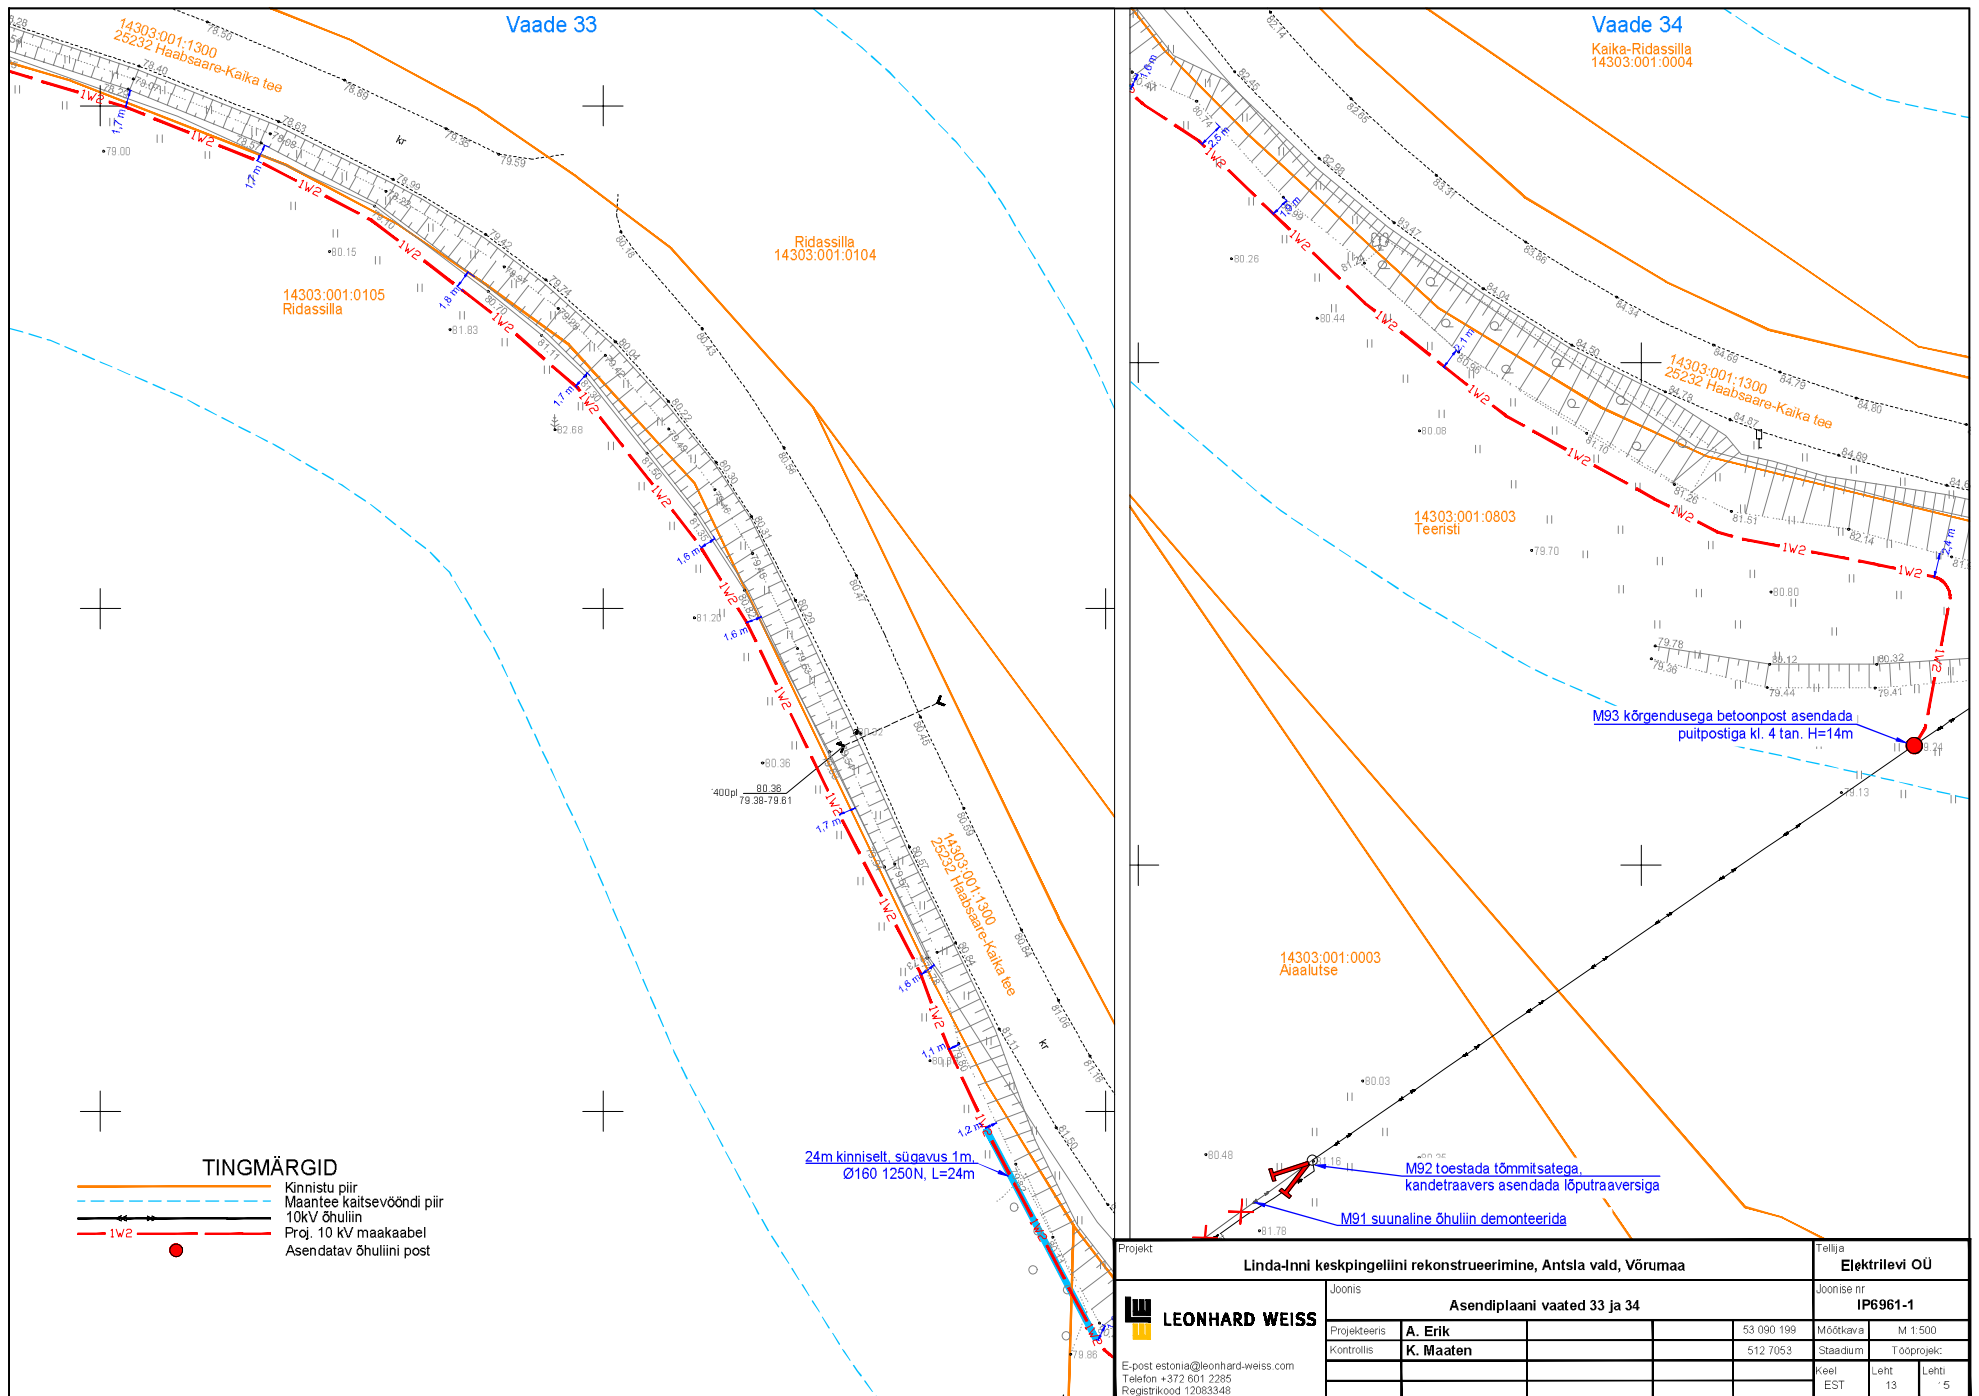

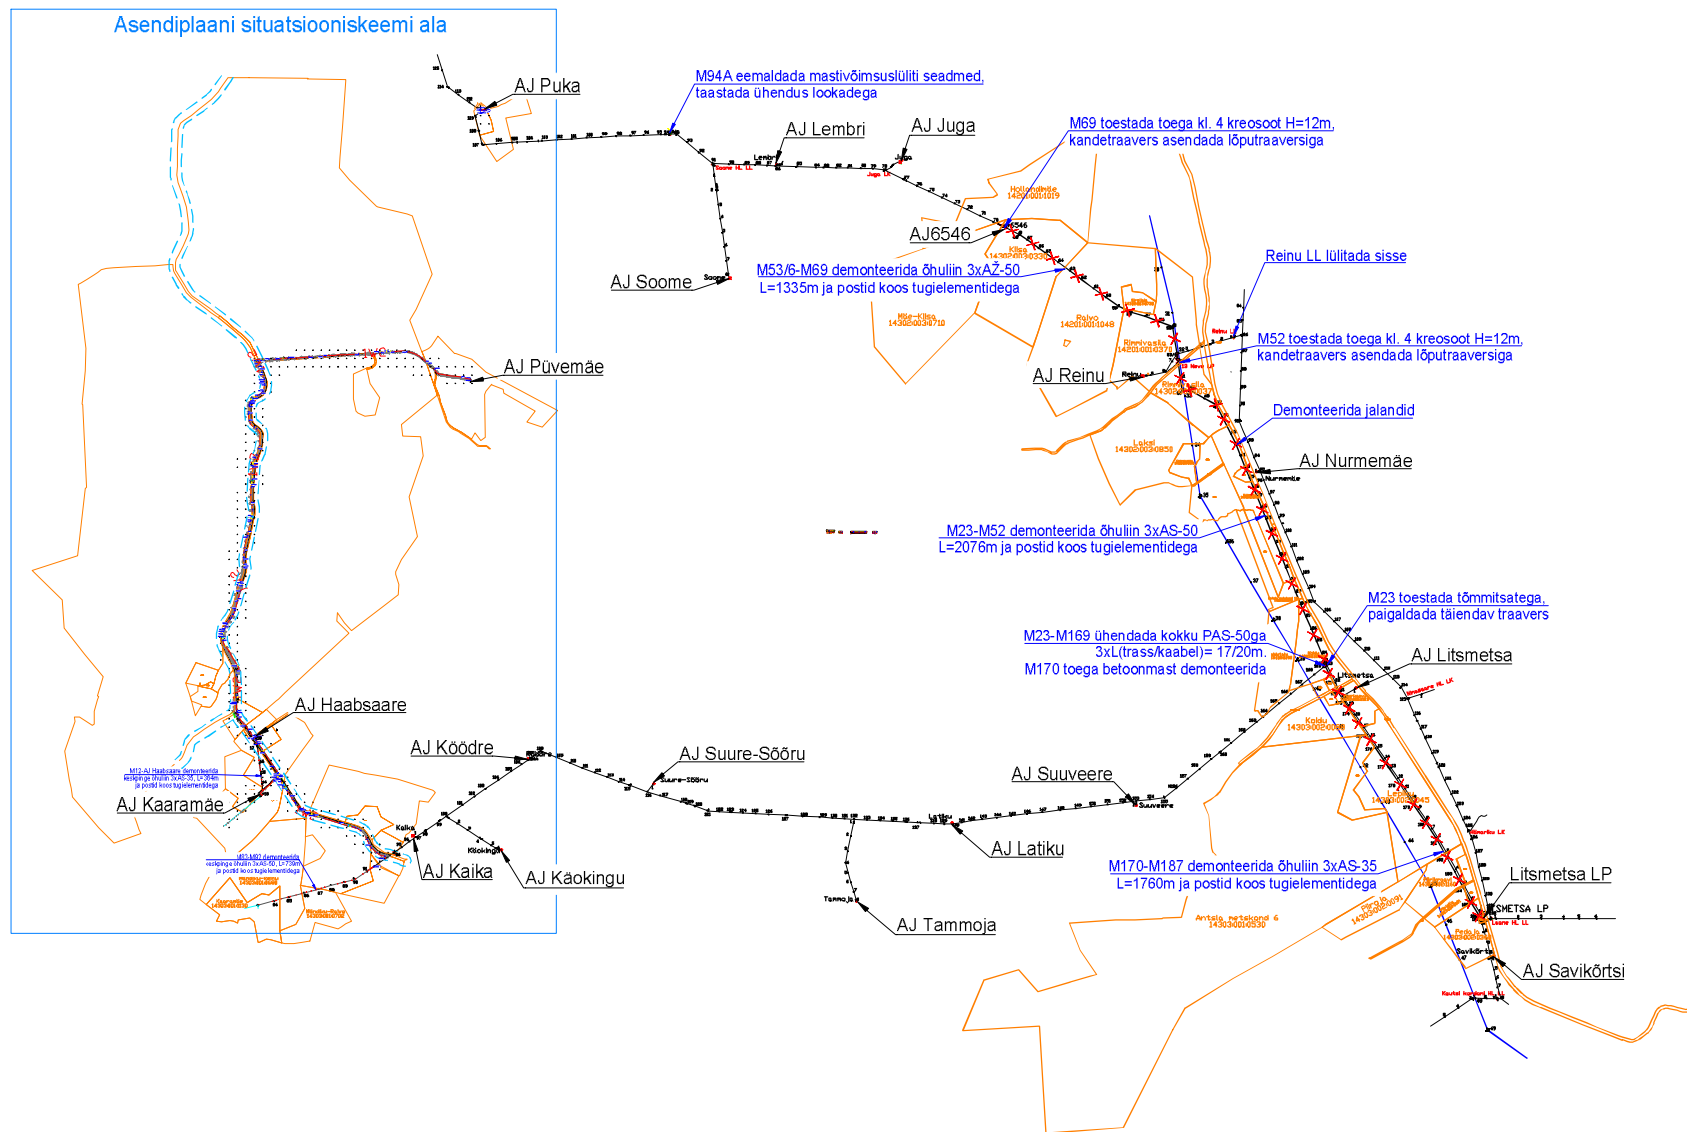

TINGMÄRGID

	Kinnistu piir
	0.4 kV kaabelliin
	0.4 kV õhuliin
	10kV kaabelliin
	10kV õhuliin
	Proj. 10 kV maakaabel
	Proj. 2x10 kV maakaabel
	Proj. 0.4 kV maakaabel



Proj. komplektalajaam
Asendatav õhuliini post (keskpinge/madalpinge)
Asendatav õhuliini tugi (keskpinge/madalpinge)
Proj. liitumiskilp

Projekt		Linda-Inni keskpingellini rekonstrueerimine, Antsla vald, Võrumaa					Tellijä		
LEONHARD WEISS E-post estonia@leonhard-weiss.com Telefon +372 601 2285 Registrikood 12083348		Joonis					Joonise nr		
		Demontaažiala plaan					IP6961-1		
		Projekteeris	A. Erik			53 090 199	Mõõtkava	M 1:30000	
		Kontrollis	K. Maaten			512 7053	Staadium	Tööprojekt	
							Keel	Leht	Lehti
							EST	15	15