


Isikliku kasutusõiguse seadmise plaan

M 1:500

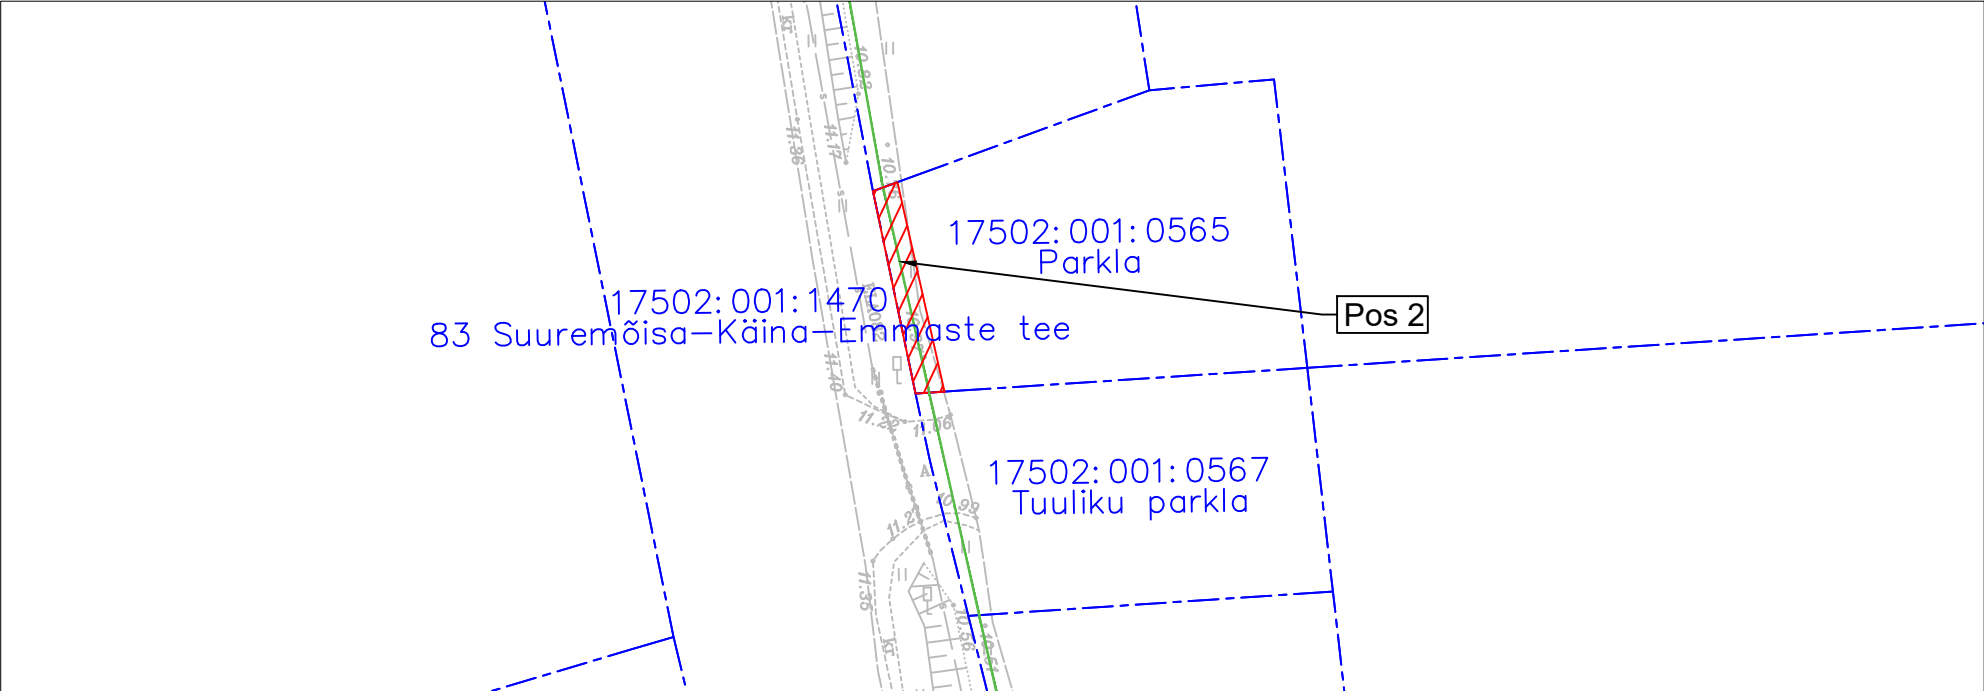

IKÕ ala Pos nr (plaanil)	Kinnistu registriosa nr	Katastriüksuse tunnus, nimi ja sihtotstarve	IKÕ alapindala m2
Pos 2	1249333	17502:001:0565: Parkla Transpordimaa	25

TINGMÄRGID

- Katastripiir
- Projekteeritud sideliin maasisene
- Kasutusõiguse ala
- Olemasolev õhuliin

Töö tellija: Enefit AS
 SIDEVÕRGU PROJEKTEERIMINE RAPLA-,
 LÄÄNE- JA HIIUMAAL (P2024-09) VT2089

Töö nr. 24020
 Koostas: Marek Banko
 Hepta Group Energy OÜ projekteerija