



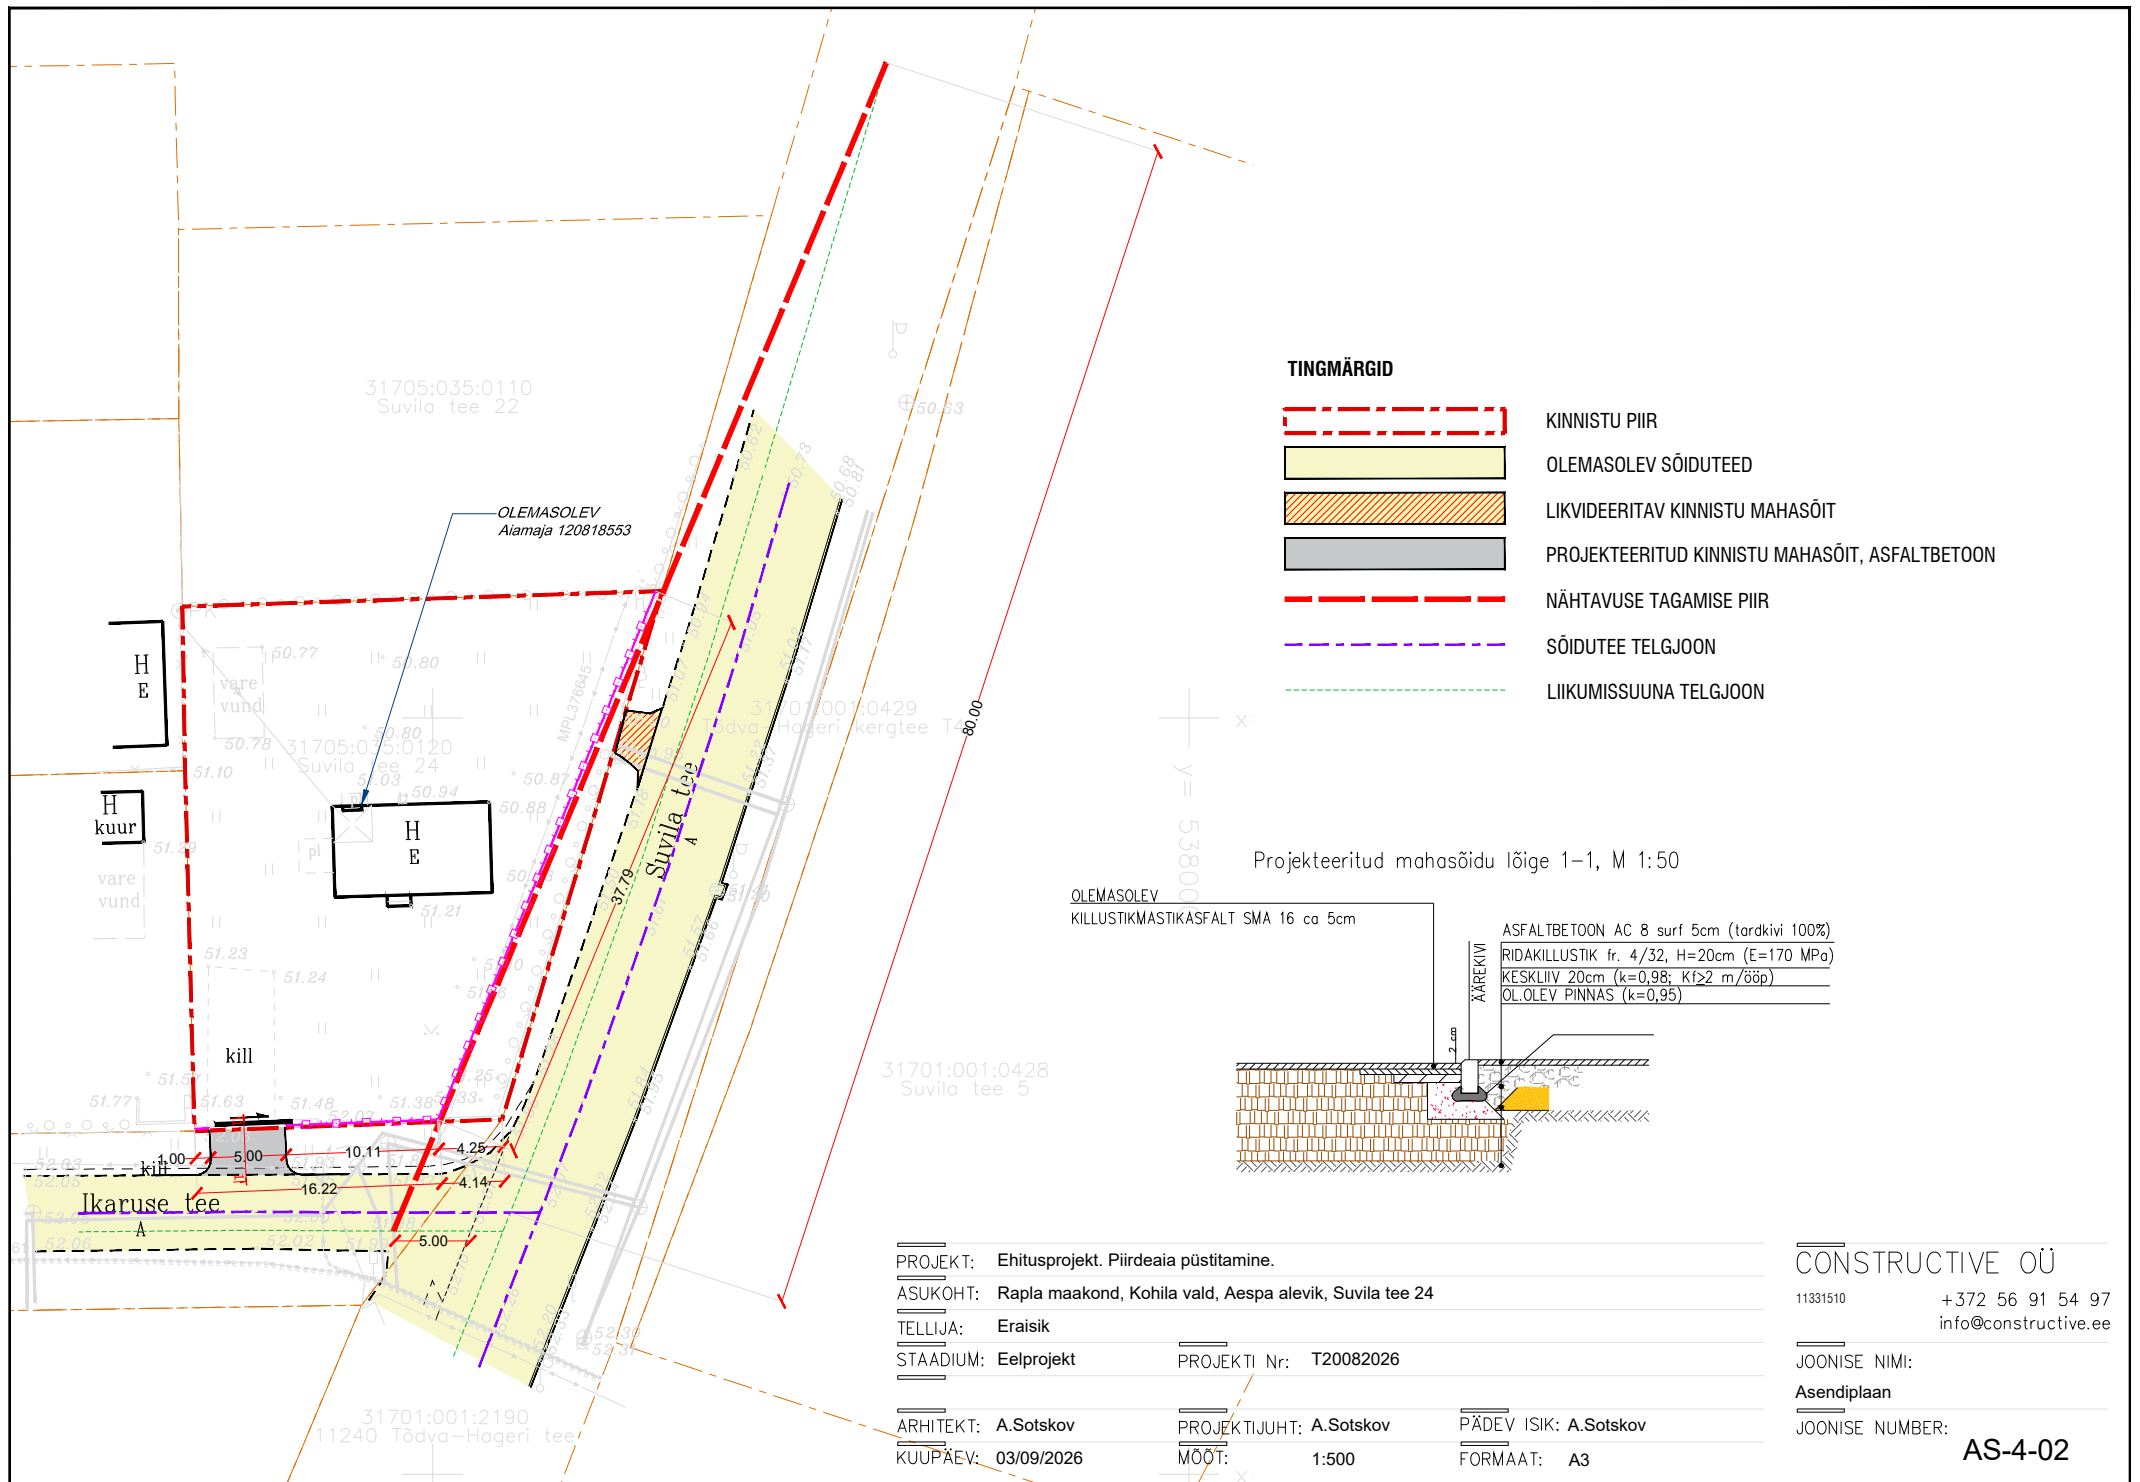

TINGMÄRGID

- KINNISTU PIIR
- OLEMASOLEV SÕIDUTEED
- LIKVIDEERITAV KINNISTU MAHASÕIT
- PROJEKTEERITUD KINNISTU MAHASÕIT, ASFALTBEToon
- NÄHTAVUSE TAGAMISE PIIR
- SÕIDUTEEL TELGJoon
- LIIKUMISSUUNA TELGJoon

Projekteeritud mahasõidu lõige 1-1, M 1:50

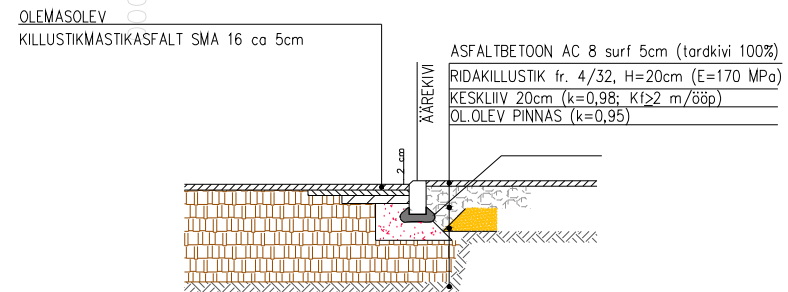

PROJEKT: Ehitusprojekt. Piirdeaia püstitamine.
ASUKOHT: Rapla maakond, Kohila vald, Aespa alevik, Suvila tee 24
TELLIJA: Eraisik
STAADIUM: Eelprojekt
ARHITEKT: A.Sotskov
KUUPÄEV: 03/09/2026

PROJEKTI Nr: T20082026

PROJEKTIJUHT: A.Sotskov
MÖÖT: 1:500

PÄDEV ISIK: A.Sotskov
FORMAAT: A3

CONSTRUCTIVE OÜ
11331510 +372 56 91 54 97
info@constructive.ee
Joonise nimi:
Asendiplaan
Joonise number:

AS-4-02