


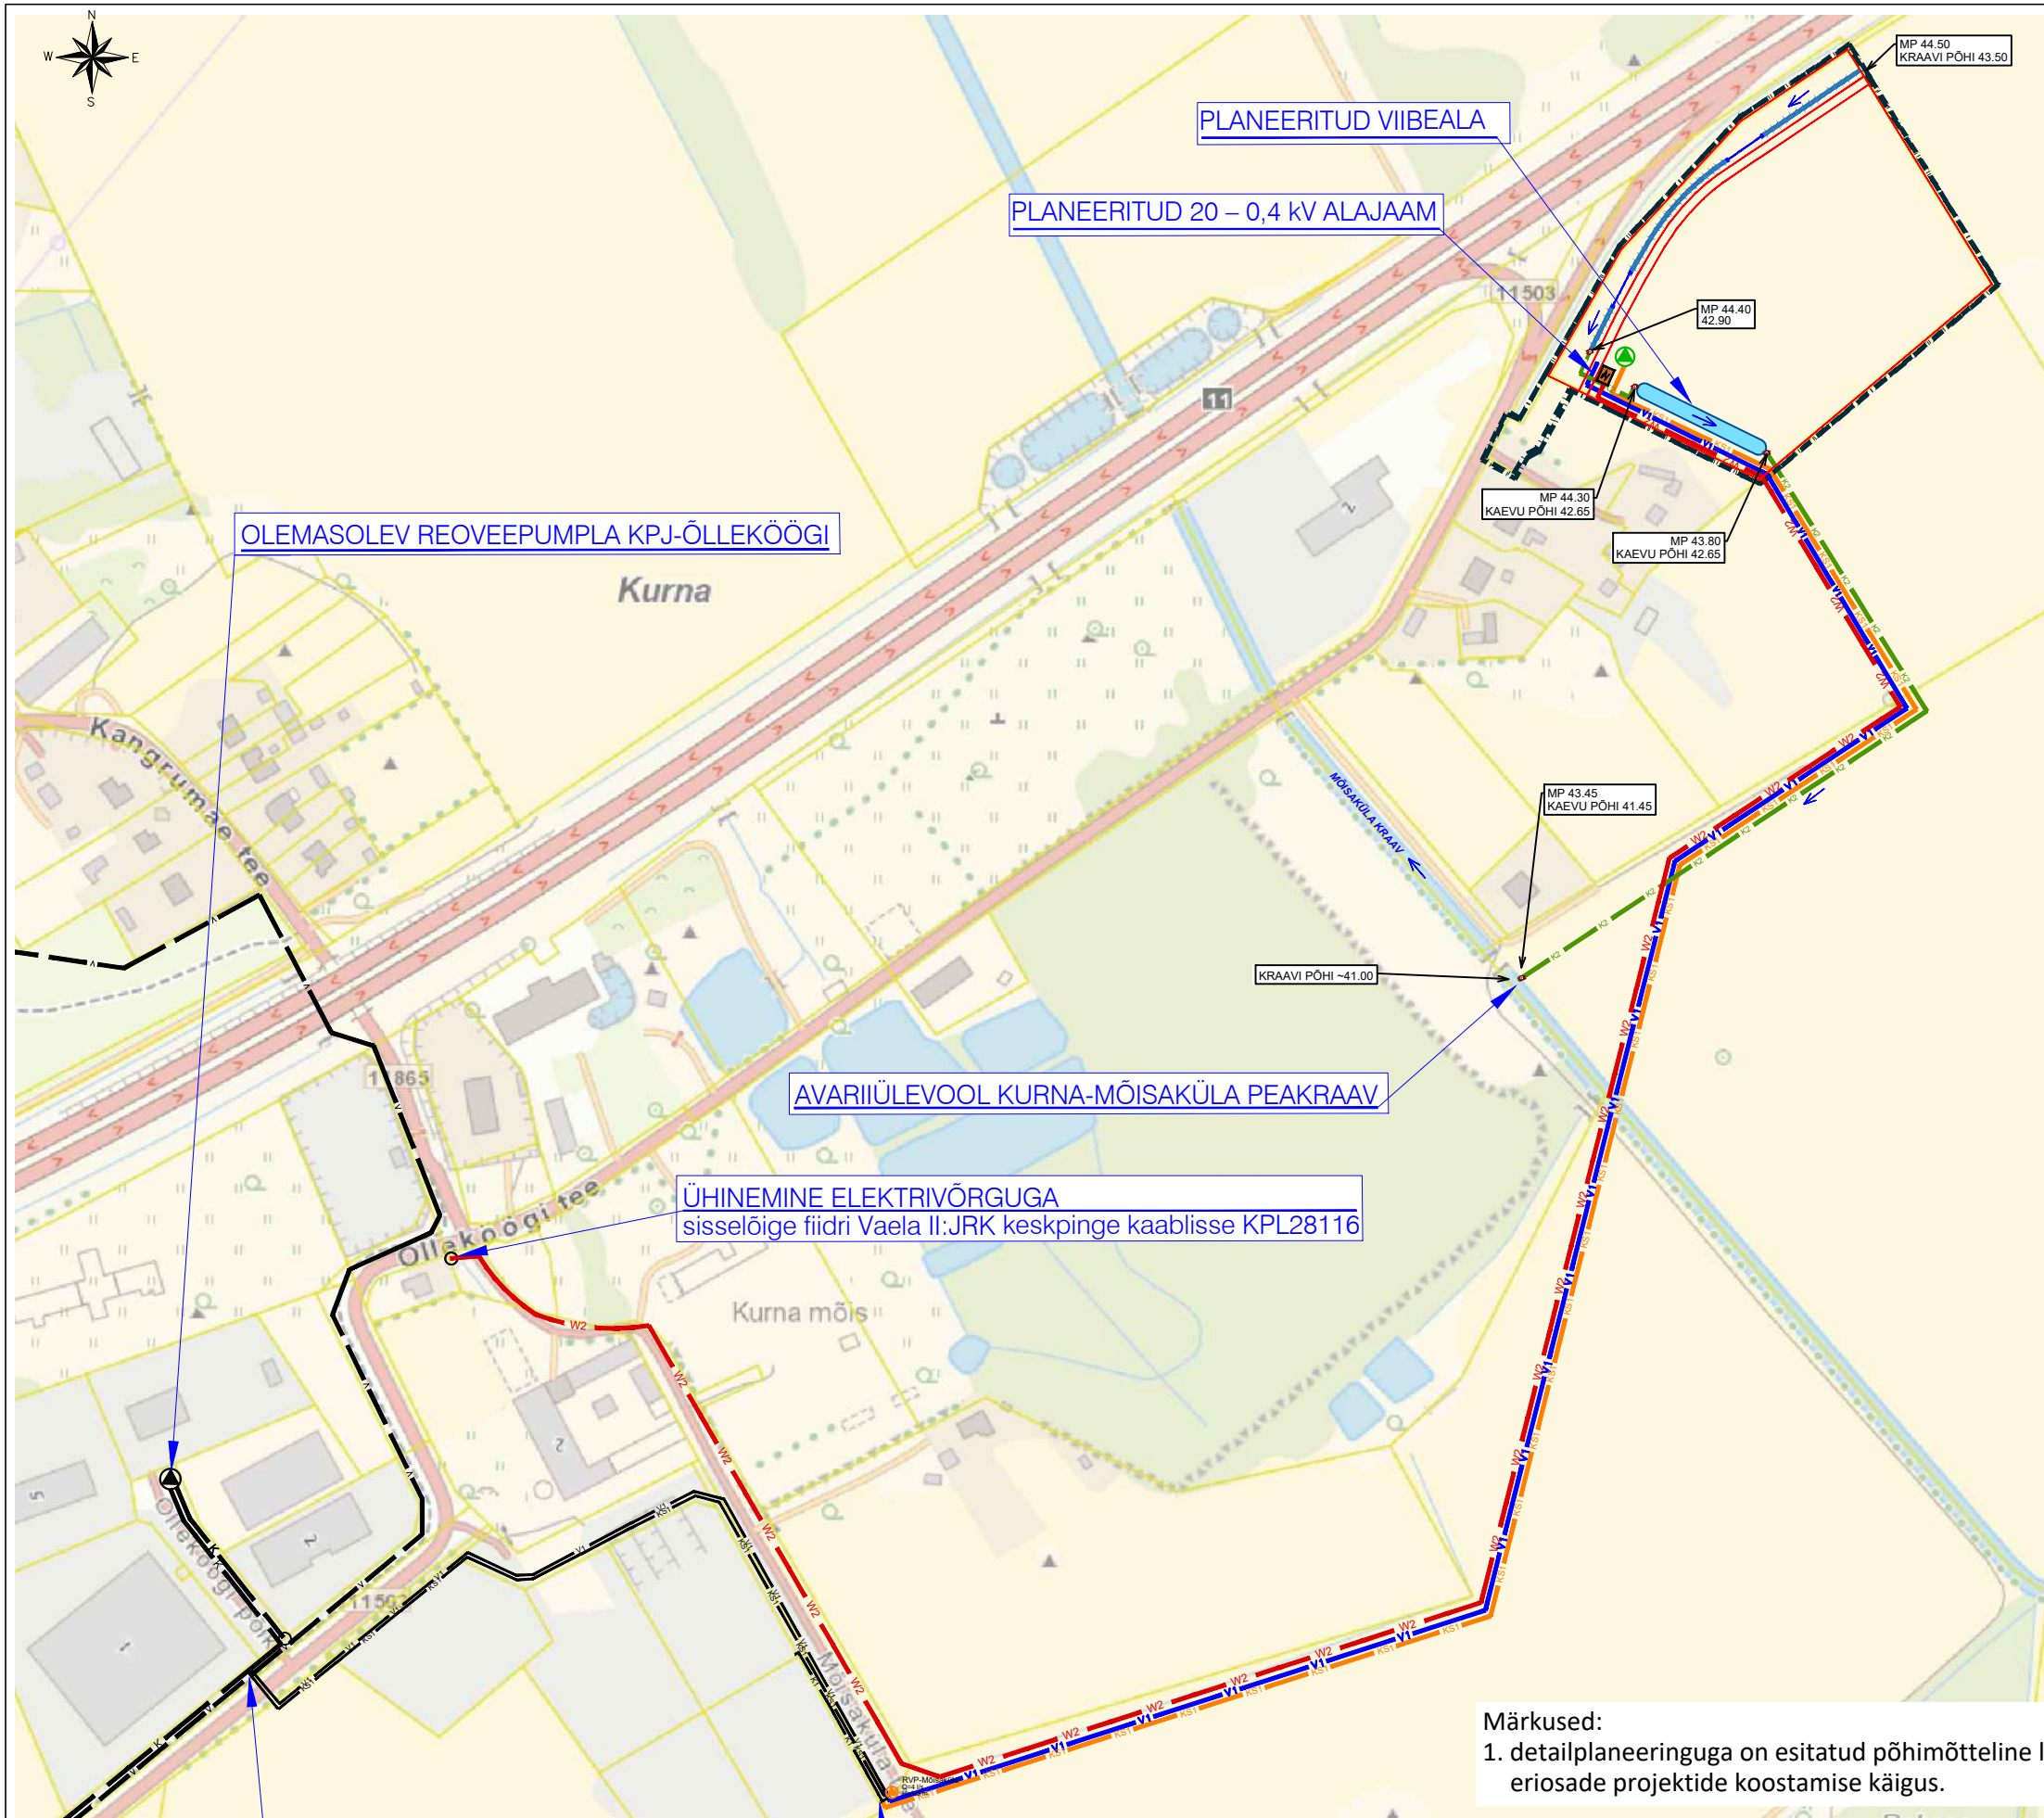

TINGMÄRGID

- PLANEERINGUALA
- PLANEERITUD KRUNDI PIIR
- OLEMASOLEV REOVEE SURVETORU
- OLEMASOLEV ISEVOOLNE REOVEE KANALISATSIOONITORU
- OLEMASOLEV VEETORU
- PLANEERITUD VEETRASS
- PLANEERITUD 20 KV MAAKAABEL
- PLANEERITUD SADEMEVEE KANALISATSIOONITRASS
- PLANEERITUD ALAJAAM
- PLANEERITUD REOVEEPUMPLA
- PLANEERITUD REOVEE SURVETRASS
- PLANEERITUD VIIBEALA
- PLANEERITUD KRAAV
- PLANEERITUD TRUUP
- SADEMEVEE SUUND

PROJEKTEERITUD TEHNOVÕRGUD

Triangulum OÜ töö nr 65/21,19.04.2022

- REOVEE SURVETRASS
- VEETRASS
- ISEVOOLNE KANALISATSIOONITRASS
- RVP-MÕISAKÜLA REOVEEPUMPLA

Märkused:

1. detailplaneeringuga on esitatud põhimõtteline lahendus. Tehnovõrkude vahelised kaugused täpsustuvad eriosade projektide koostamise käigus.



Planeeringu koostamise korraldaja
Planeerija
Arhitekt
Projektijuht
Tehnik

Rae Vallavalitsus
Optimal Projekt OÜ
I. Pungar
A. Anton
K. Kuus

RAE VALD, KURNA KÜLA
LINDA KINNISTU JA LÄHIALA
DETAILPLANEERING
TEHNOVÕRKUDE ÜHINEMISE SCHEEM

Töö nr 482
DP
M 1:1000
13.08.2026
AS-06

ÜHENDUSKOHT OSAÜHING KIILI KVH ÜHISVEEVÄRGIGA JA ÜHISKANALISATSIOONIGA