




TINGMÄRGID	
	Projekteeritud õhuliini mast
	Projekteeritud õhuliini tõmmits
	Projekteeritud KP õhuliin
	Projekteeritud sädemik
	Madalpingeõhuliin
	Keskpingeõhuliin
	Katastripiir
	Olemasolev mastalajaam

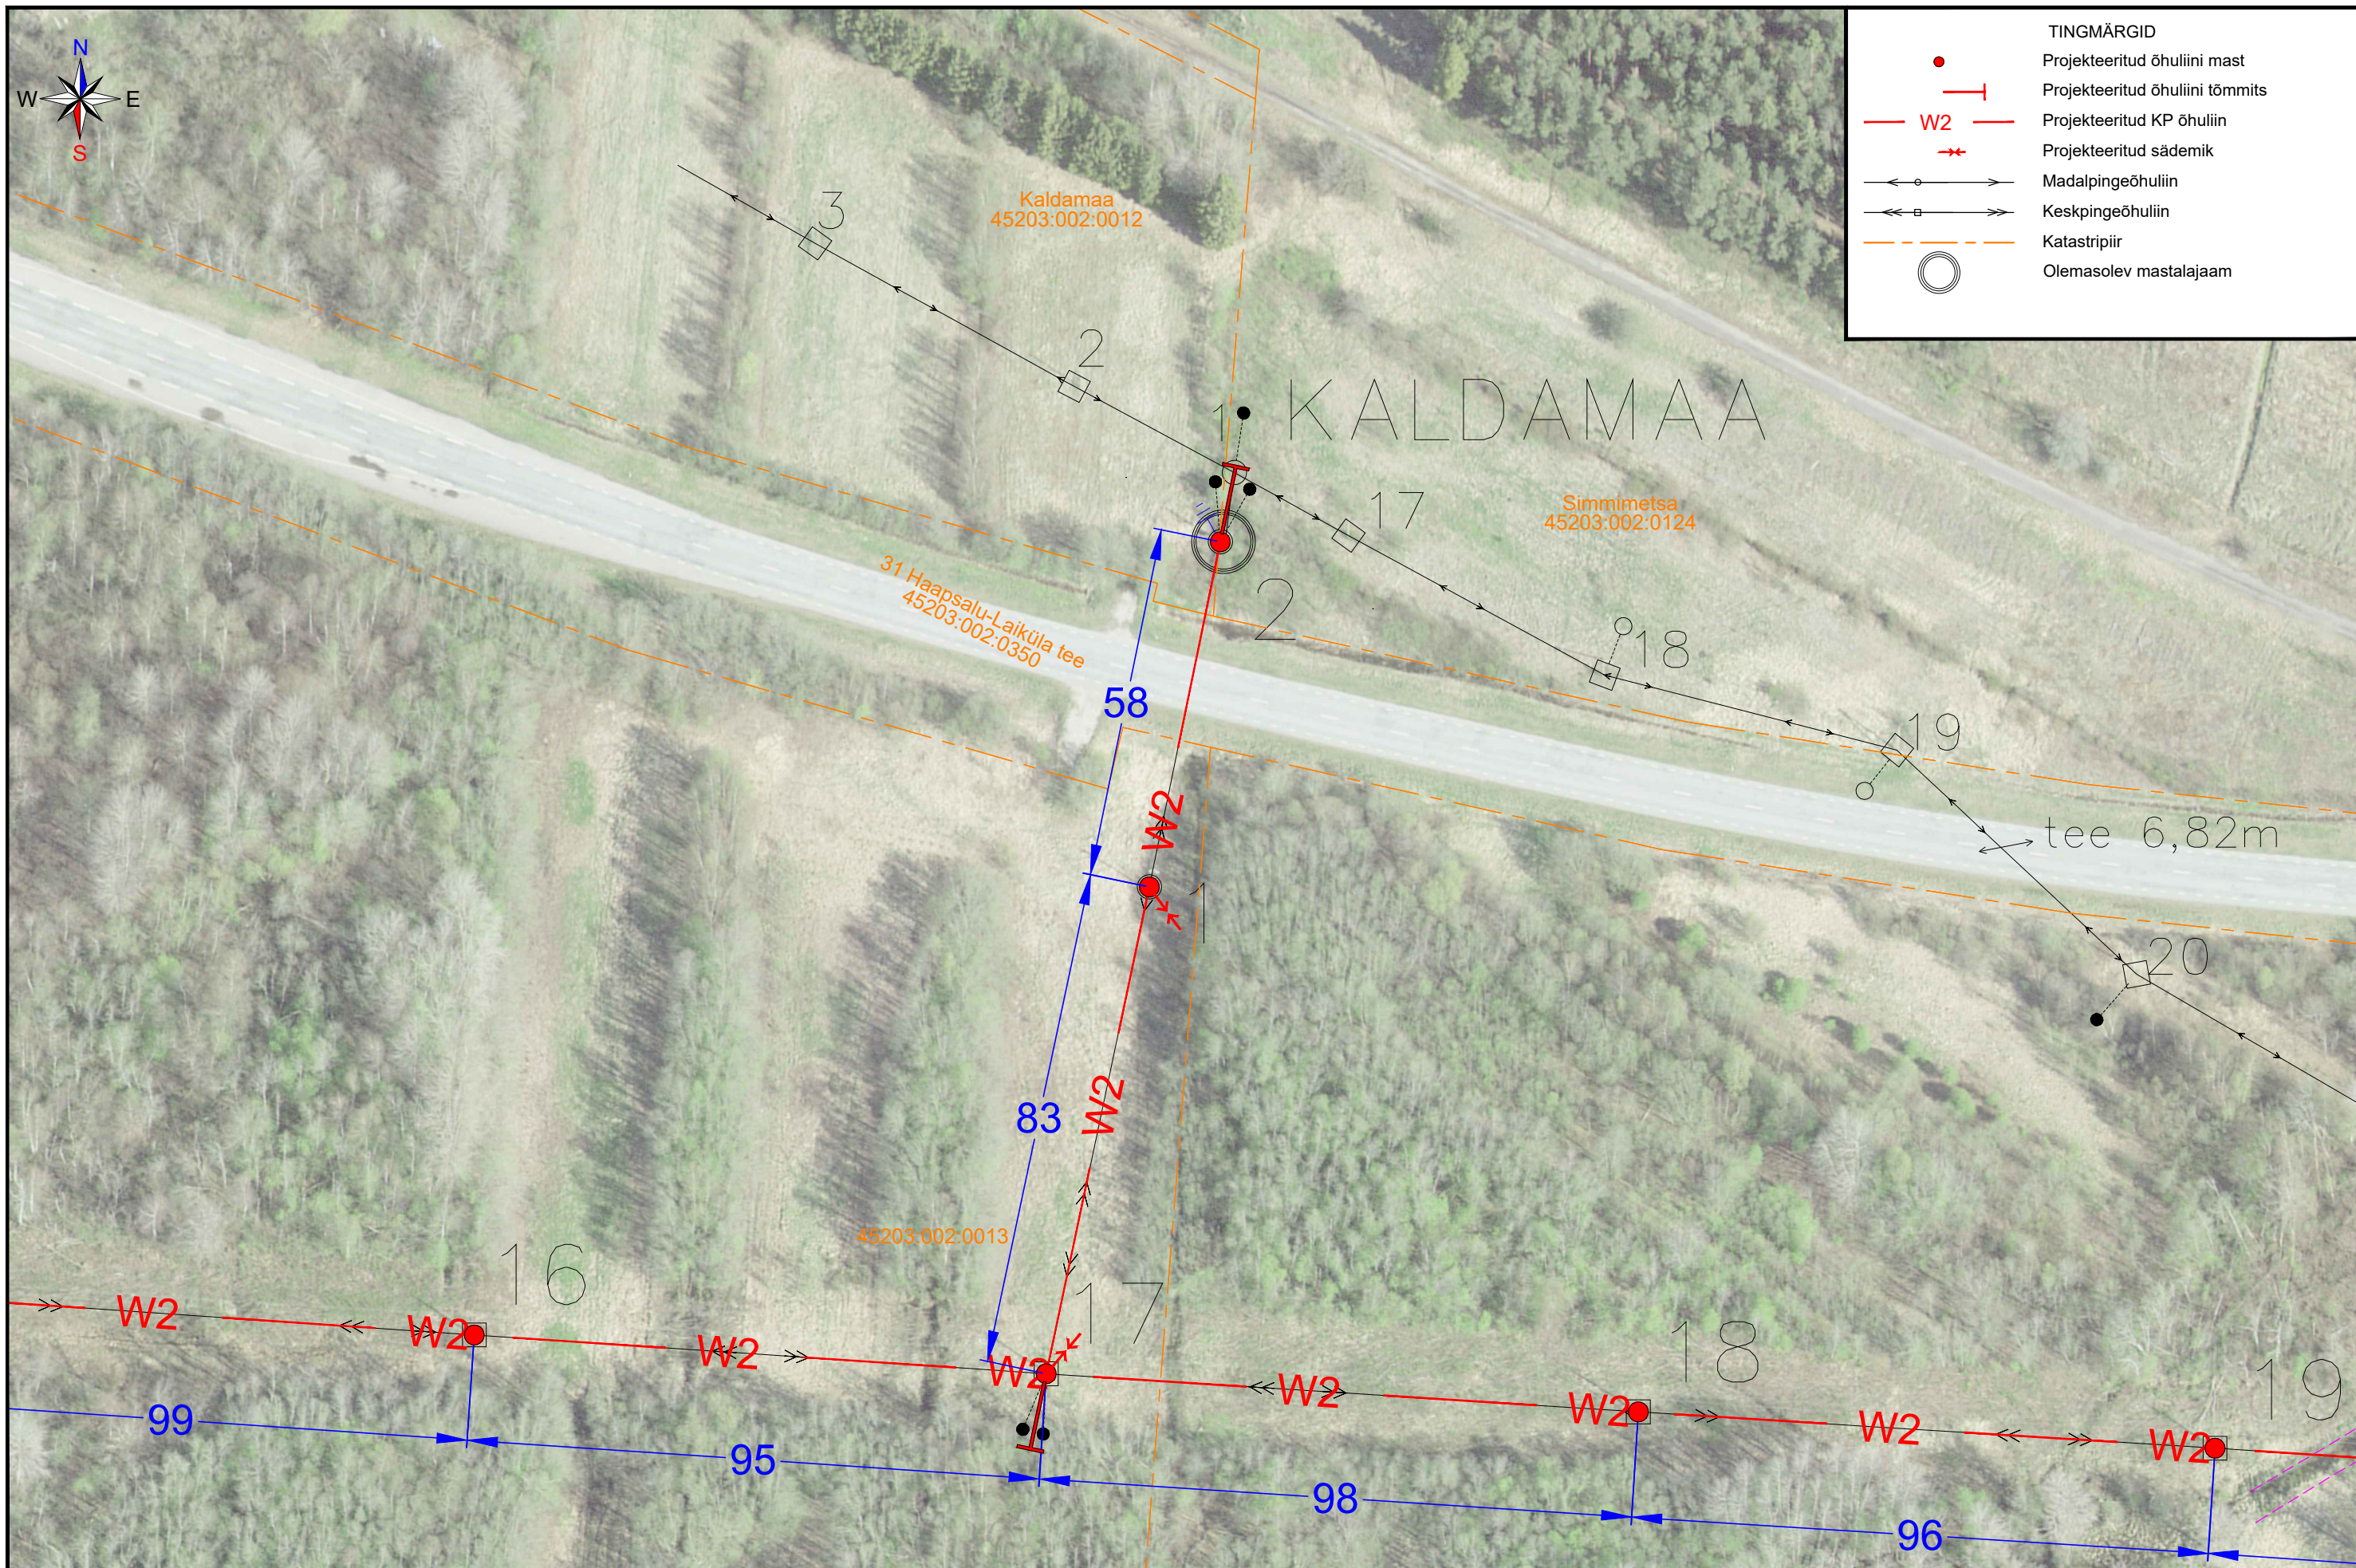

Tellija <b>ELEKTRILEVI OÜ</b> 10135 TALLINN Veskiposti 2	Projekteeris	Sander Tiismaa	14.04.2026	5860 8691	ELEKTRILEVI OÜ 10135 TALLINN Veskiposti 2 elektrilevi@elektrilevi.ee Tel. +372 715 4230 Registrikood 11050857 TEL000343	Projekt	Martna PAJ, Kasari 10kV fiidri mastide 1...44 remont, juhtmete vahetus Rõude küla, Allikotsa küla, Laiküla ja Kesküla, Lääne-Nigula vald, Lääne maakond		Joonise nr	JT1197-TP-EL-4-02	Staadium	Tööprojekt		
	Kontrollis					Joonis	Kasari 10kV fiidri mastide 1 kuni 44 paljasjuhtme saendamine kaetud juhtmega BLL99		Nimetus	Asendiplaan	Keel	EST	Leht	1