



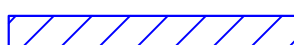


Isikliku kasutusõigusega seadmise ala plaan  
 Rapla maakond, Märjamaa vald, Vigala-Vanamõisa küla  
 16155 Silla-Jädivere tee

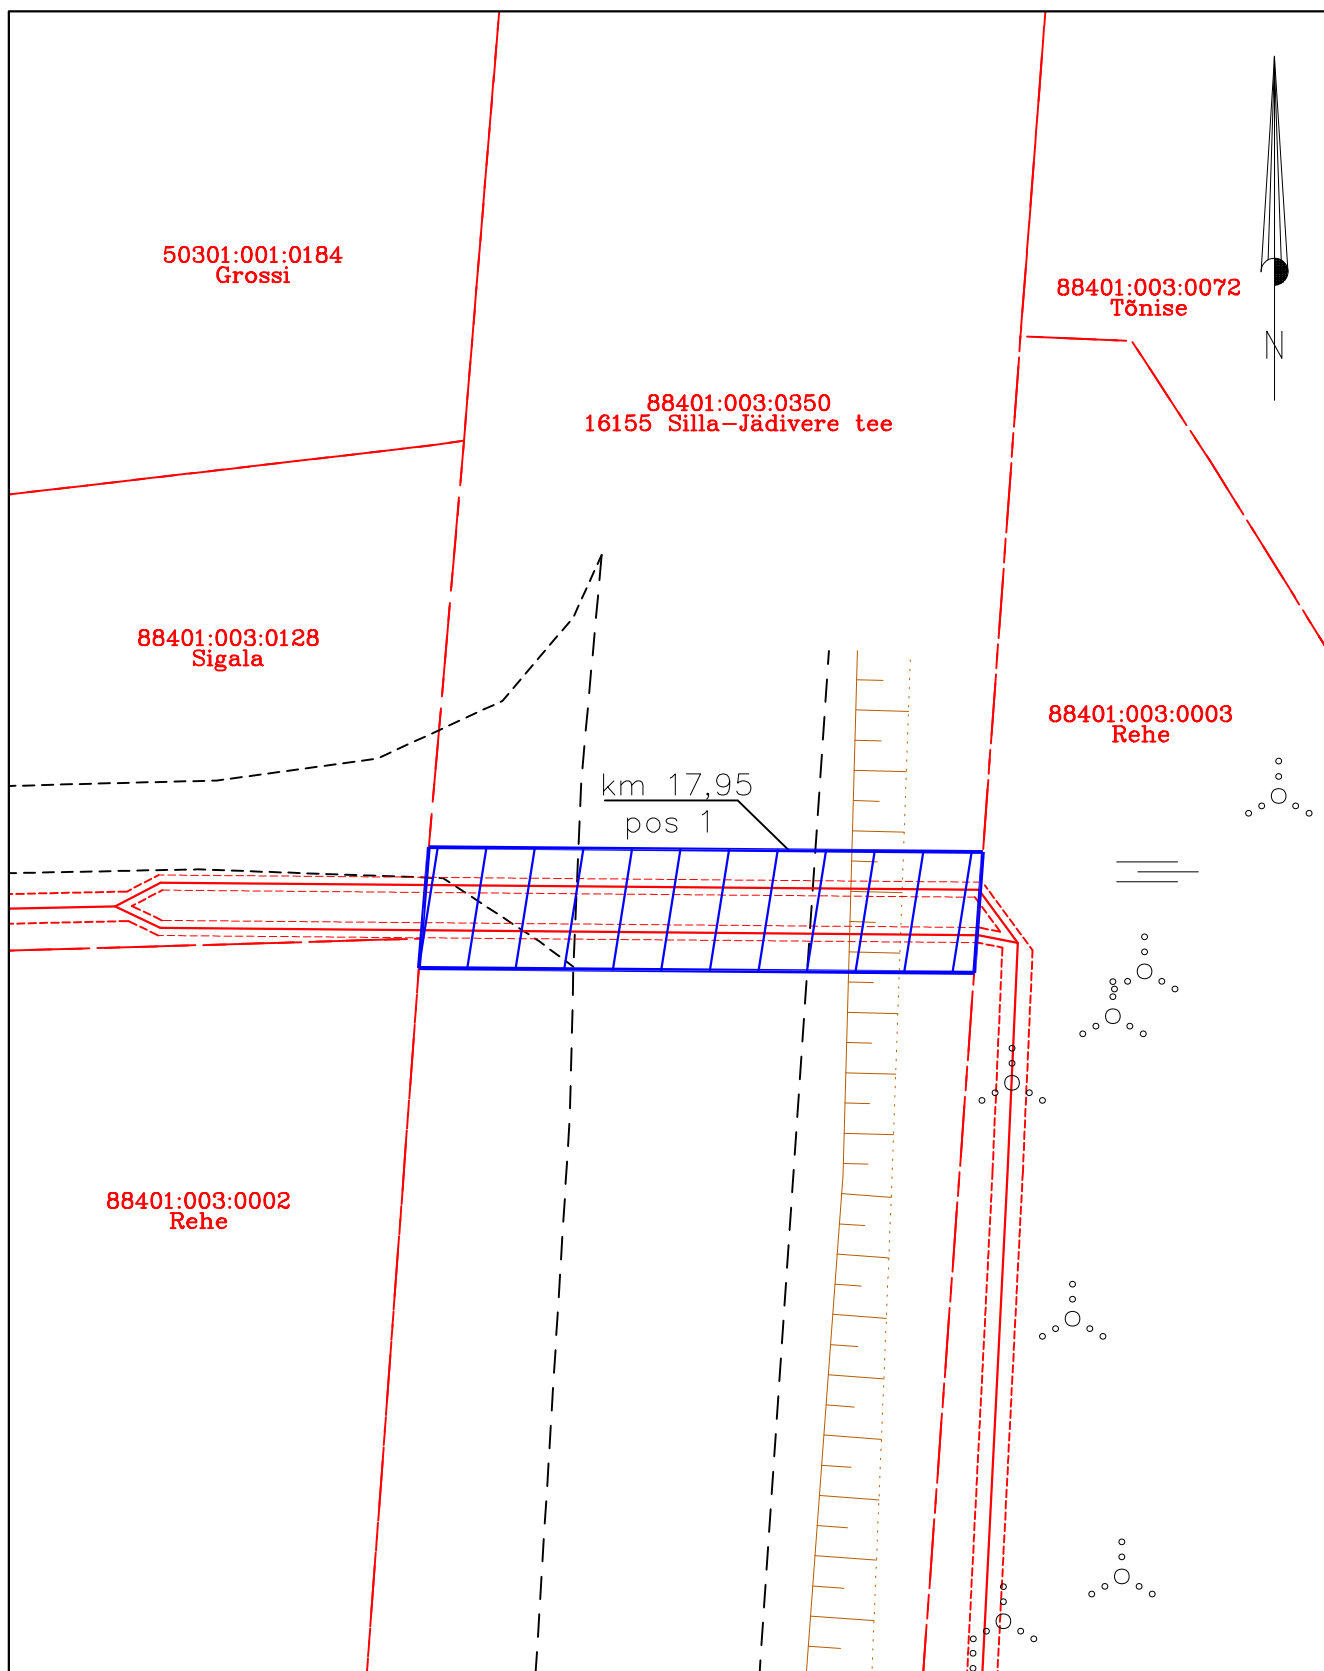

Jrk nr	IKÕ ala Pos nr (plaanil) nr	Kinnistu registriossa number	Katastriüksuse tunnus, nimi ja sihtotstarve;	Asukoht riigitee (nr ja nimi) suhtes (lõigu algus ja lõpp km);	Ala pindala ruutmeetrites m <sup>2</sup>
1.	Pos 1	10506850	88401:003:0350 16155 Silla-Jädivere tee Transpordimaa	16155 Silla-Jädivere tee km 17,95	74 m <sup>2</sup>

Möötkava: M 1:250

-  Lepingu objektiks oleva katastriüksuse piir
-  Katastriüksuste piirid
-  Projekteeritav kaabelliin
-  Kasutusõiguse ala