


# ISIKLIKU KASUTUSÕIGUSE SEADMISE PLAAN

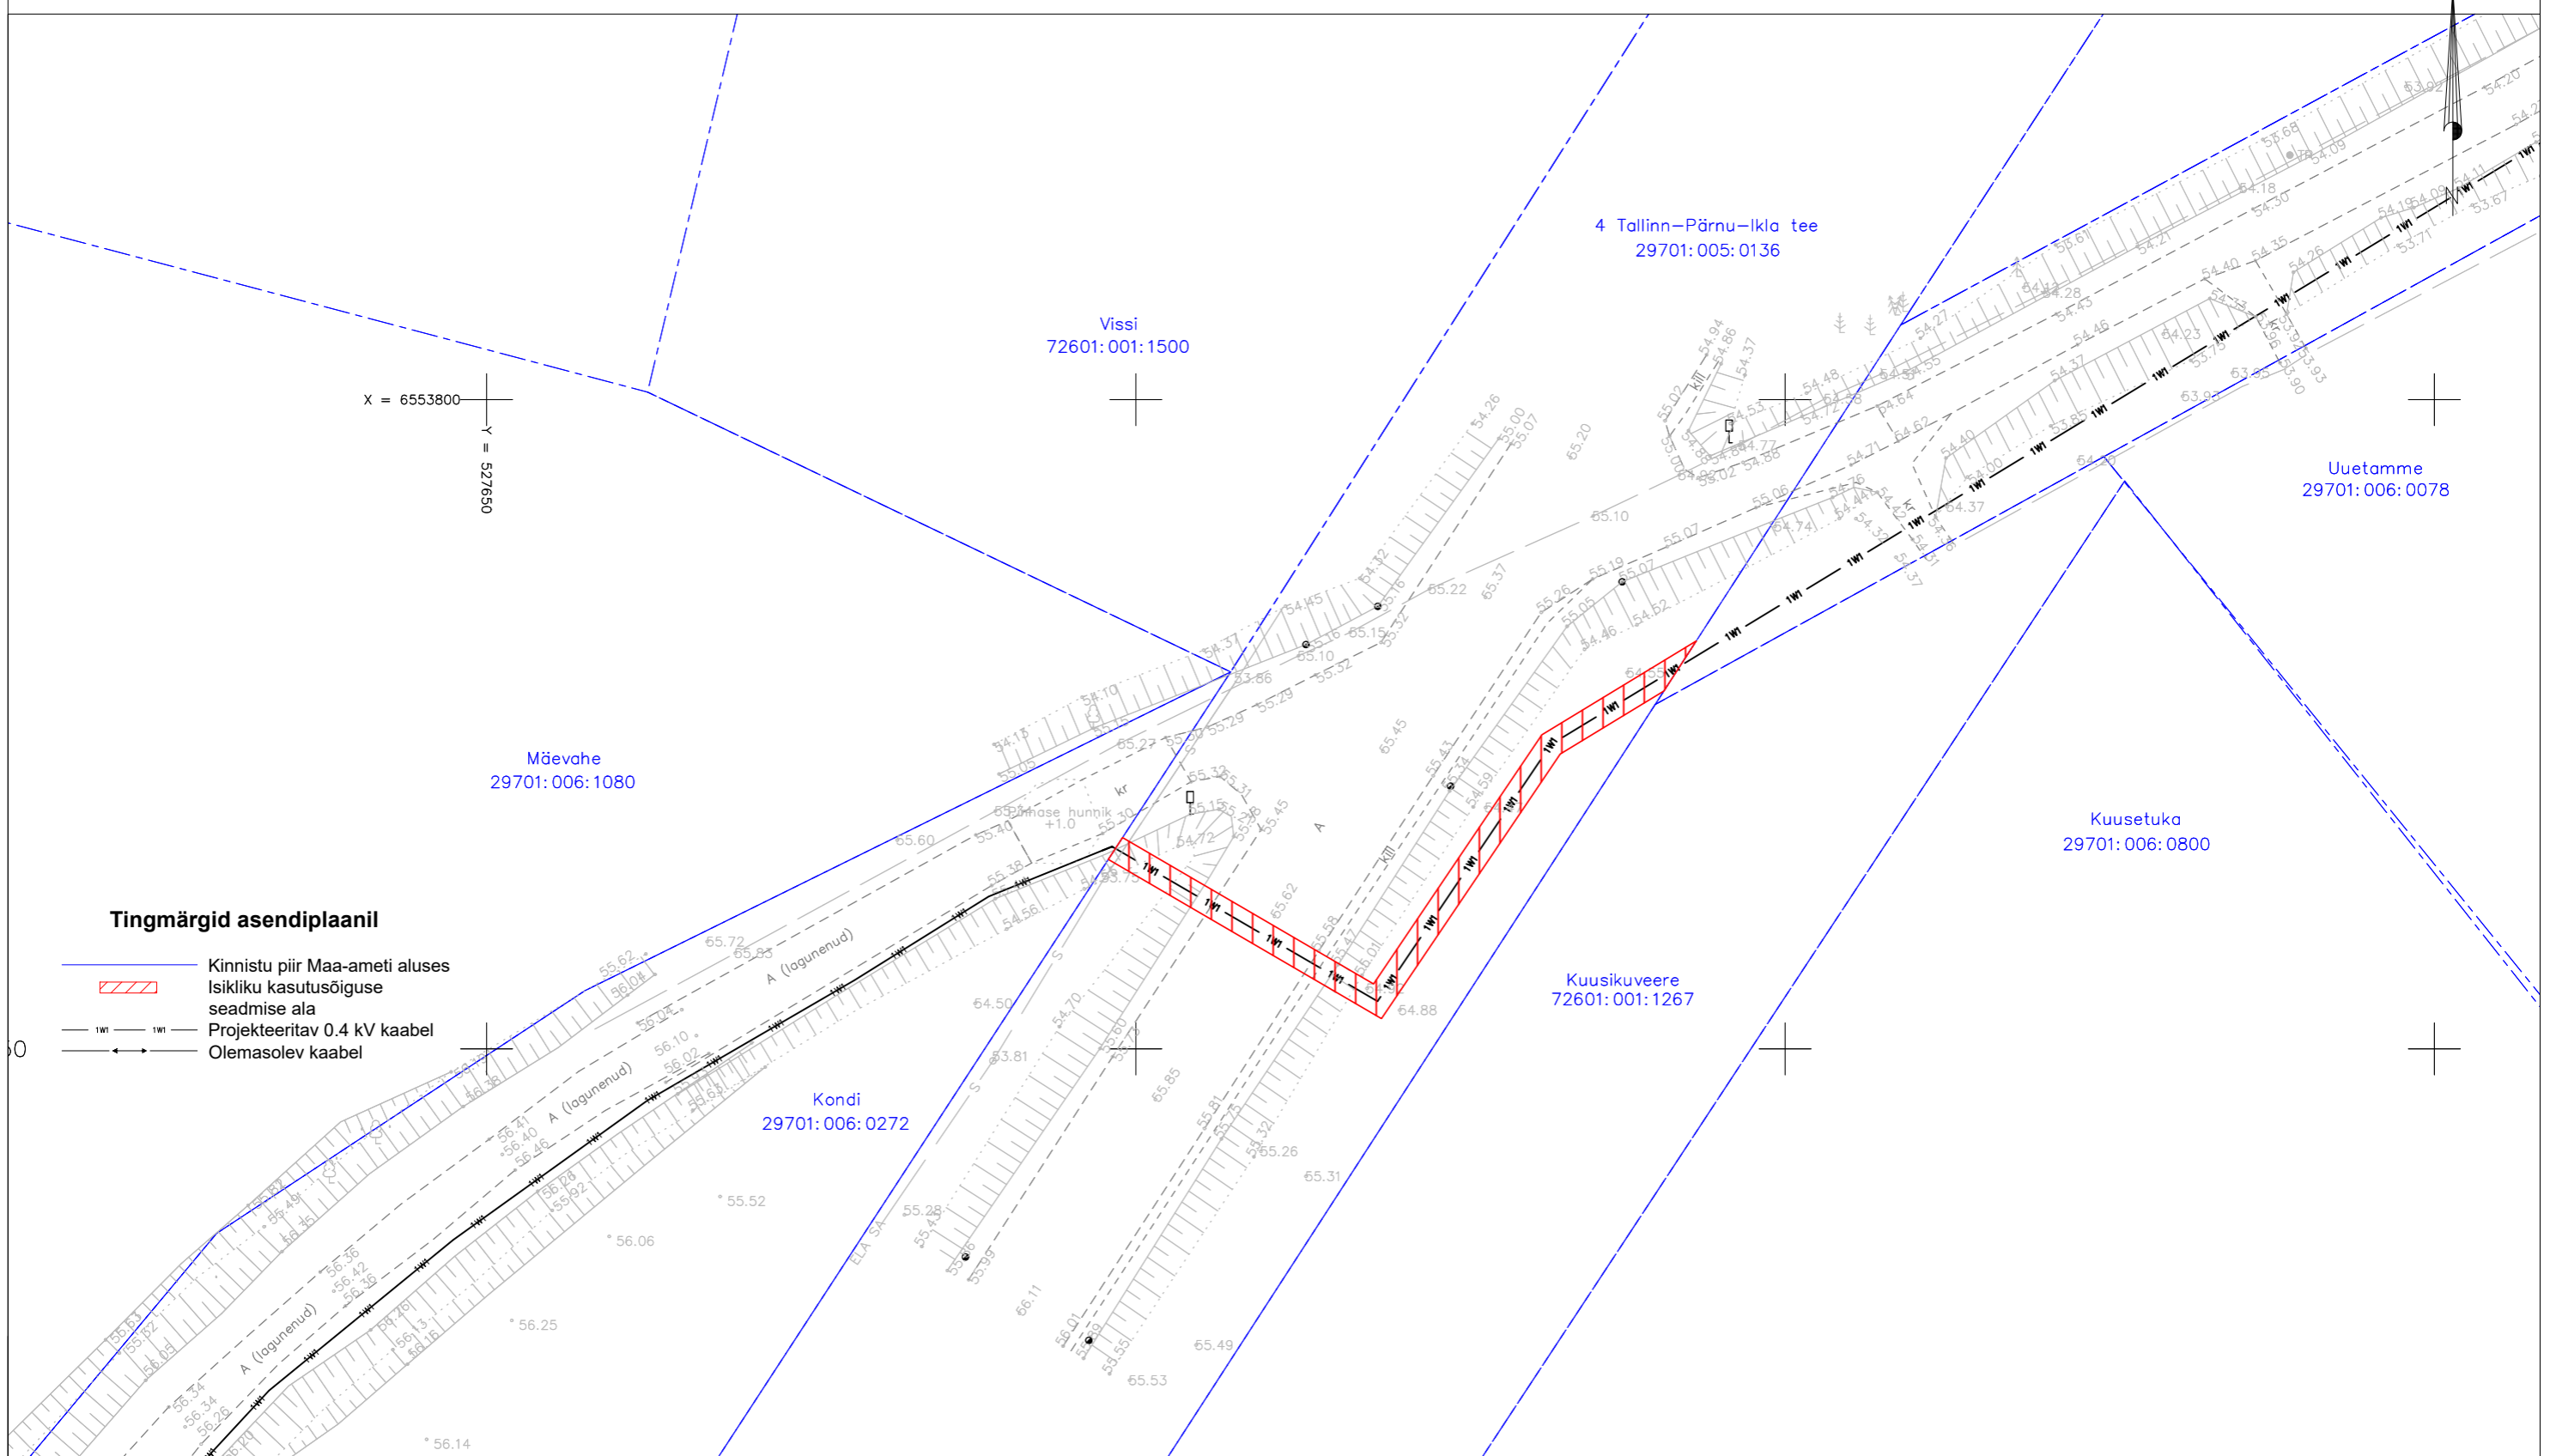

Jrk nr.	Kasutusala pos nr. (plaanil)	Kinnistu registriosa number	Katastriüksse tunnus, nimi ja sihtotstarve	Asukoht riigitee (nr ja nimi) suhtes (lõigu algus ja lõpp km)	Ala pindala ruutmeetrites m <sup>2</sup>	Projekt: Kondi, LR6435 Töö nr: 23-1
1	Pos 1	10207350	29701:005:0136 4 Tallinn-Pärnu-Ikla tee Transpordimaa 100%	11430 Kustja - Kernu tee Ristumine 0.97 km Kulgemine 0.97-1.00km	118 m <sup>2</sup>	Möötkava: 1:500 (A3)  Plaani koostas: Hardi Tamme hardi.tamme@enersense.com +372 5174402