


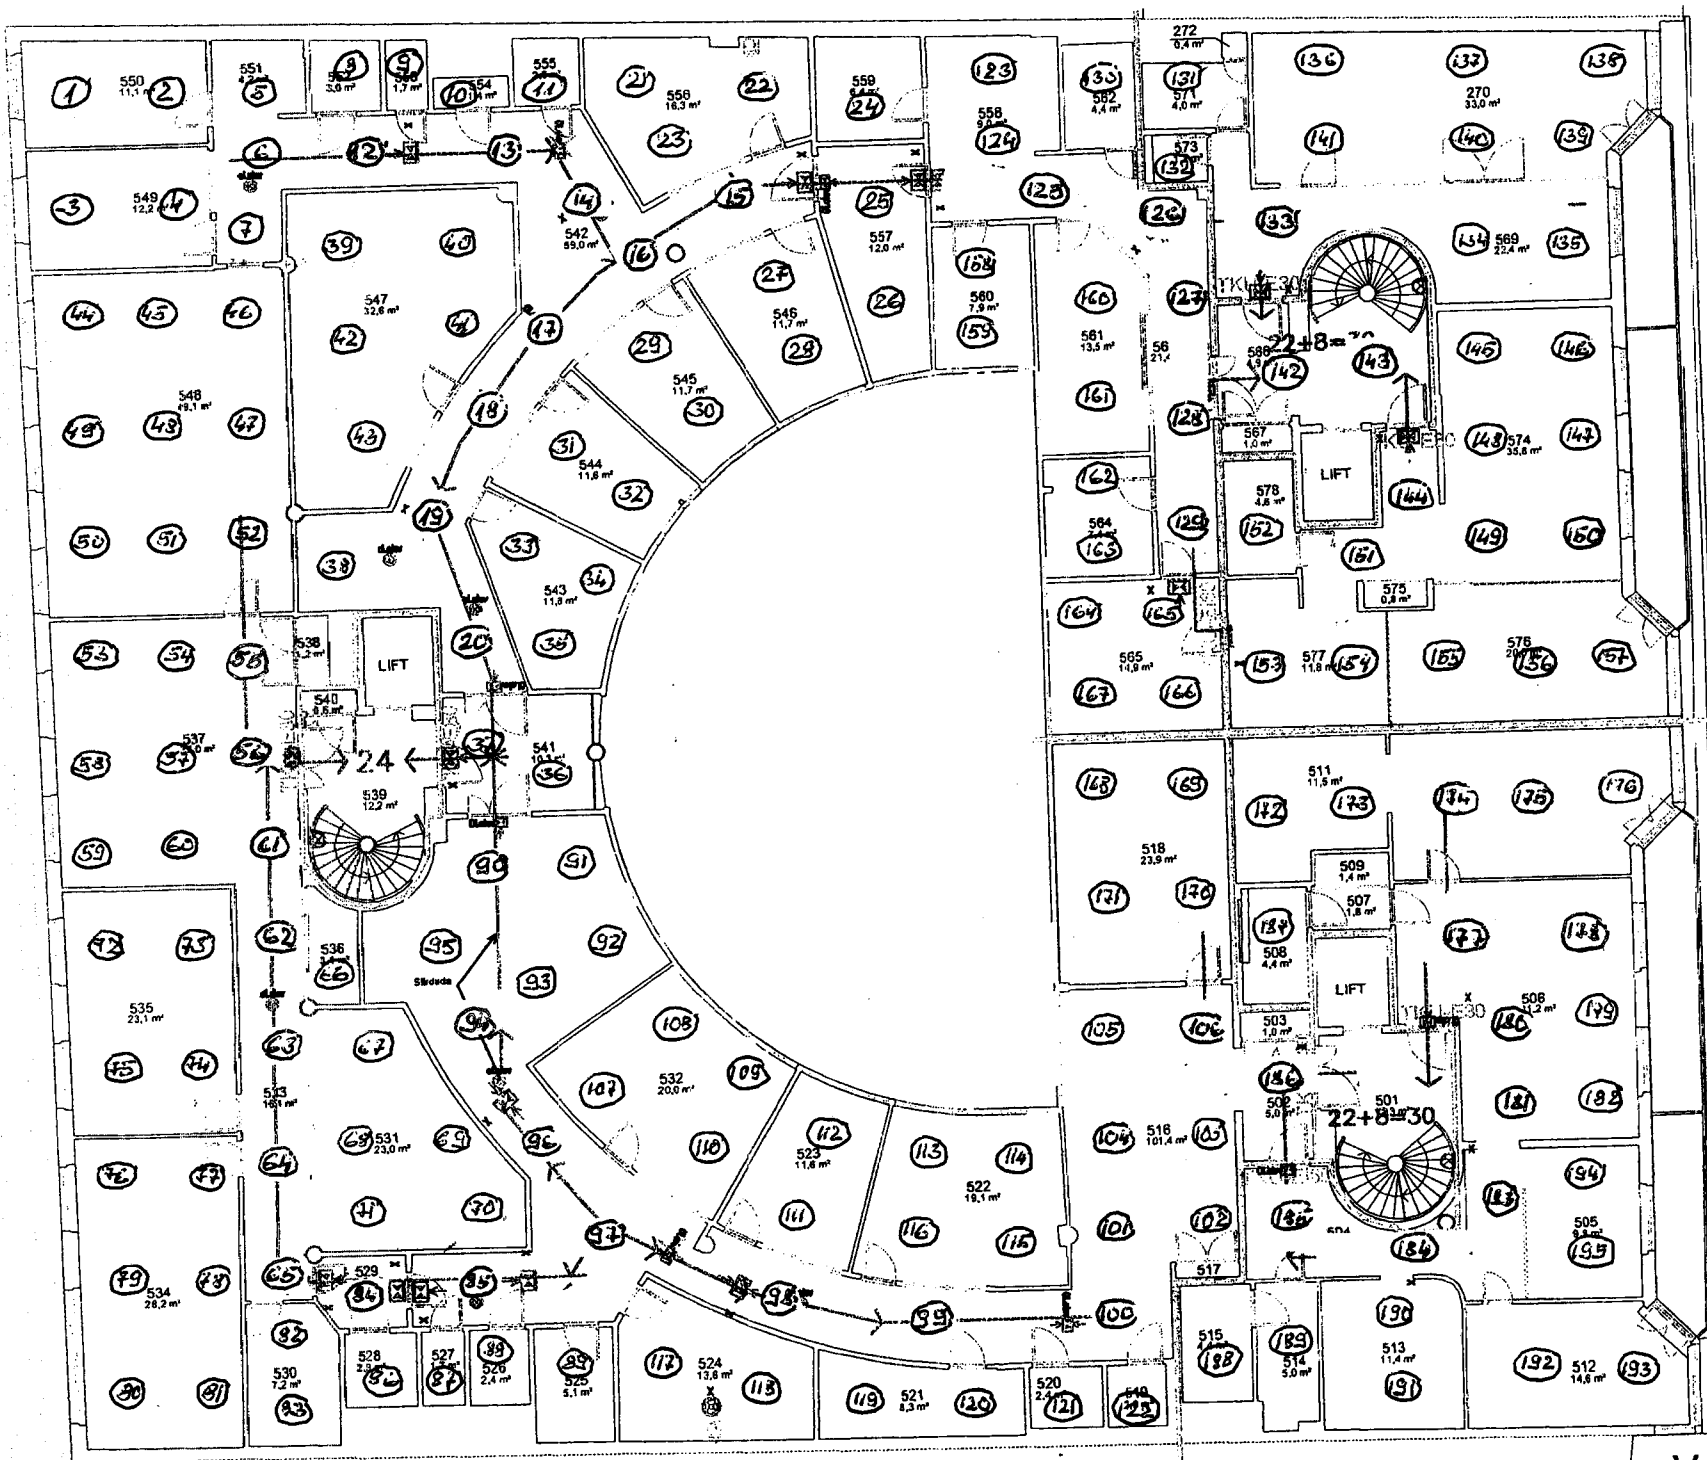

649 Imoko OÜ, Roosikrants

5. korrus

Valgustustiheduse mõõtmine