


Isikliku kasutusõiguse seadmise plaan

IKÕ ala Pos nr (plaanil)	Kinnistu registriosa nr.	Katastriüksuse tunnus, nimi ja sihtotstarve;	IKÕ Ala pindala, m ²
POS 1	4629704	83101:002:0006 22103 Tartu-Ilmatsalu-Rõhu tee transpordimaa	27
POS 2	4629704	83101:002:0006 22103 Tartu-Ilmatsalu-Rõhu tee transpordimaa	29

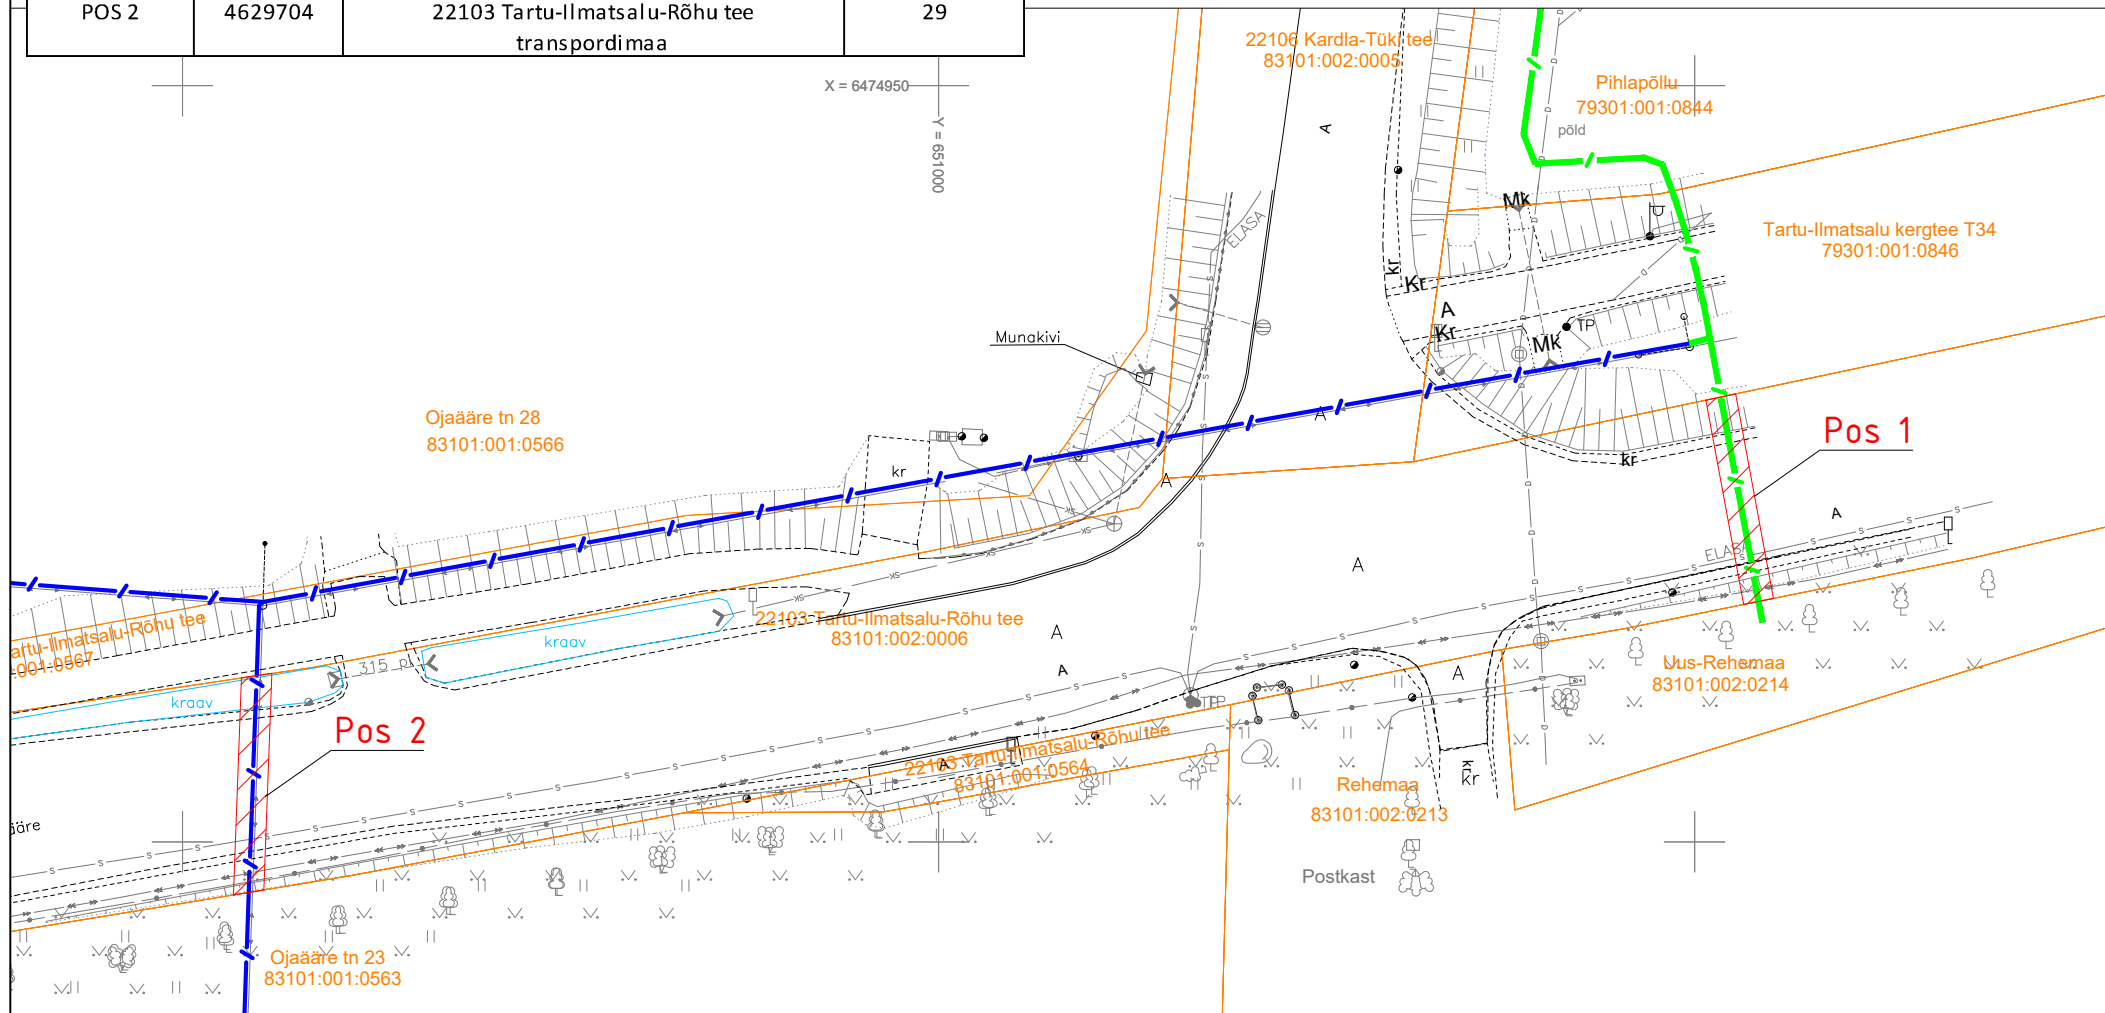

- Isikliku kasutusõiguse seadmise ala
- Katastriüksuste piirid
- projekteeritud multitoru pinnases
- projekteeritud multitoru õhuliinimastidel

Projekti nimi / aadress	Tüki küla kiire interneti sidevõrgu rajamine - II etapp Tüki-Üleoja tn, Ojaaäre tn, Ändi tee, Tüki küla, Tartu linn, Tartumaa			Töö nr 96117K3
Koostaja	Heigo Lomp AS Stik-Elekter / Projektseeria Tel: 53440061 / E-post: heigo@stik-elekter.ee	Mõõtkava M 1:500	Leht / formaat Leht 1 / A4	Kuupäev 06.06.2024