


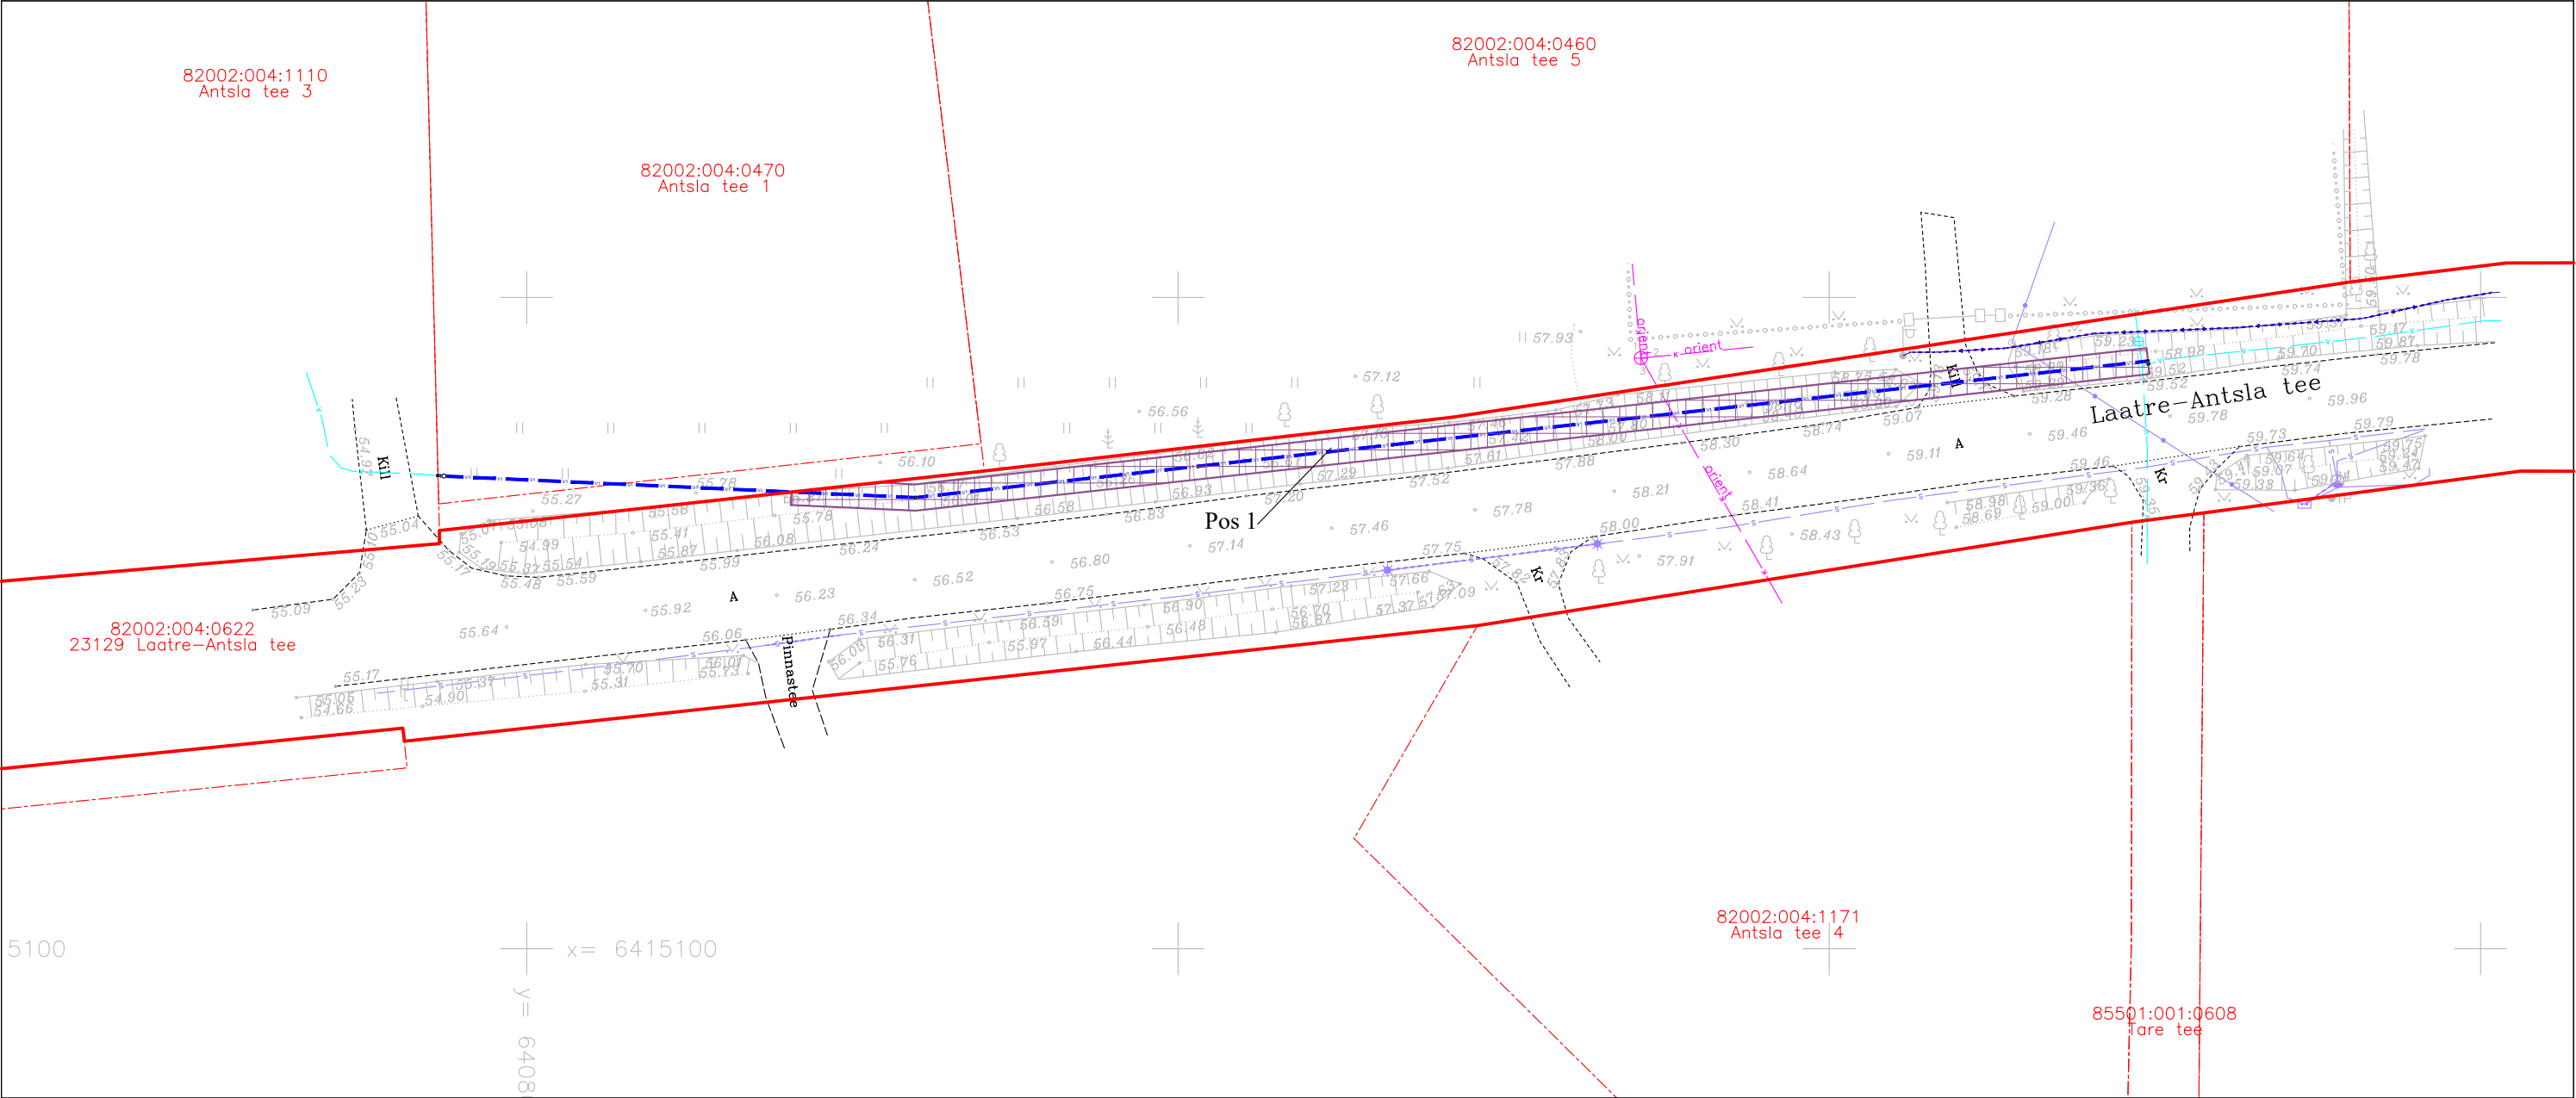

ISIKLIKU KASUTUSÕIGUSE SEADMISE LEPINGU LISA
ISIKLIKU KASUTUSÕIGUSE SEADMISE PLAAN (M 1:500)

Keskkond & Partnerid OÜ, töö nr. 053/2026
Antsla tee 3 vee- ja kanalisatsioonitorustiku liitumispunktid
Torustiku pikkus: veetoru 118,2 m

Leppemärgid:

- Katastriüksuse piir
- Olemasolev madalpingekaabel
- Olemasolev sidekanalisatsioon
- Olemasolev sideõhuliin
- Olemasolev isevoolne kanalisatsioonitorustik
- Olemasolev veetorustik
- Projekteeritud veetorustik
- Veetoru maa-alune sõlm
- Isikliku kasutusõiguse ala

Jrk nr	IKÕ ala POS nr (plaanil)	Kinnistu registriosa number	Katastriüksuse tunnus, nimija sihtotstarve;	Asukoht riigitee (nr ja nimi) suhtes (lõigu algus ja lõpp km);	Ala pindala ruutmeetrites m²
1.	Pos 1	7421750	82002:004:0622 23129 Laatre-Antsla tee, transpordimaa	23129 Laatre-Antsla tee km-l 6,15-6,28	206 m²

Koostas: Hanno Koha, projekteerija

