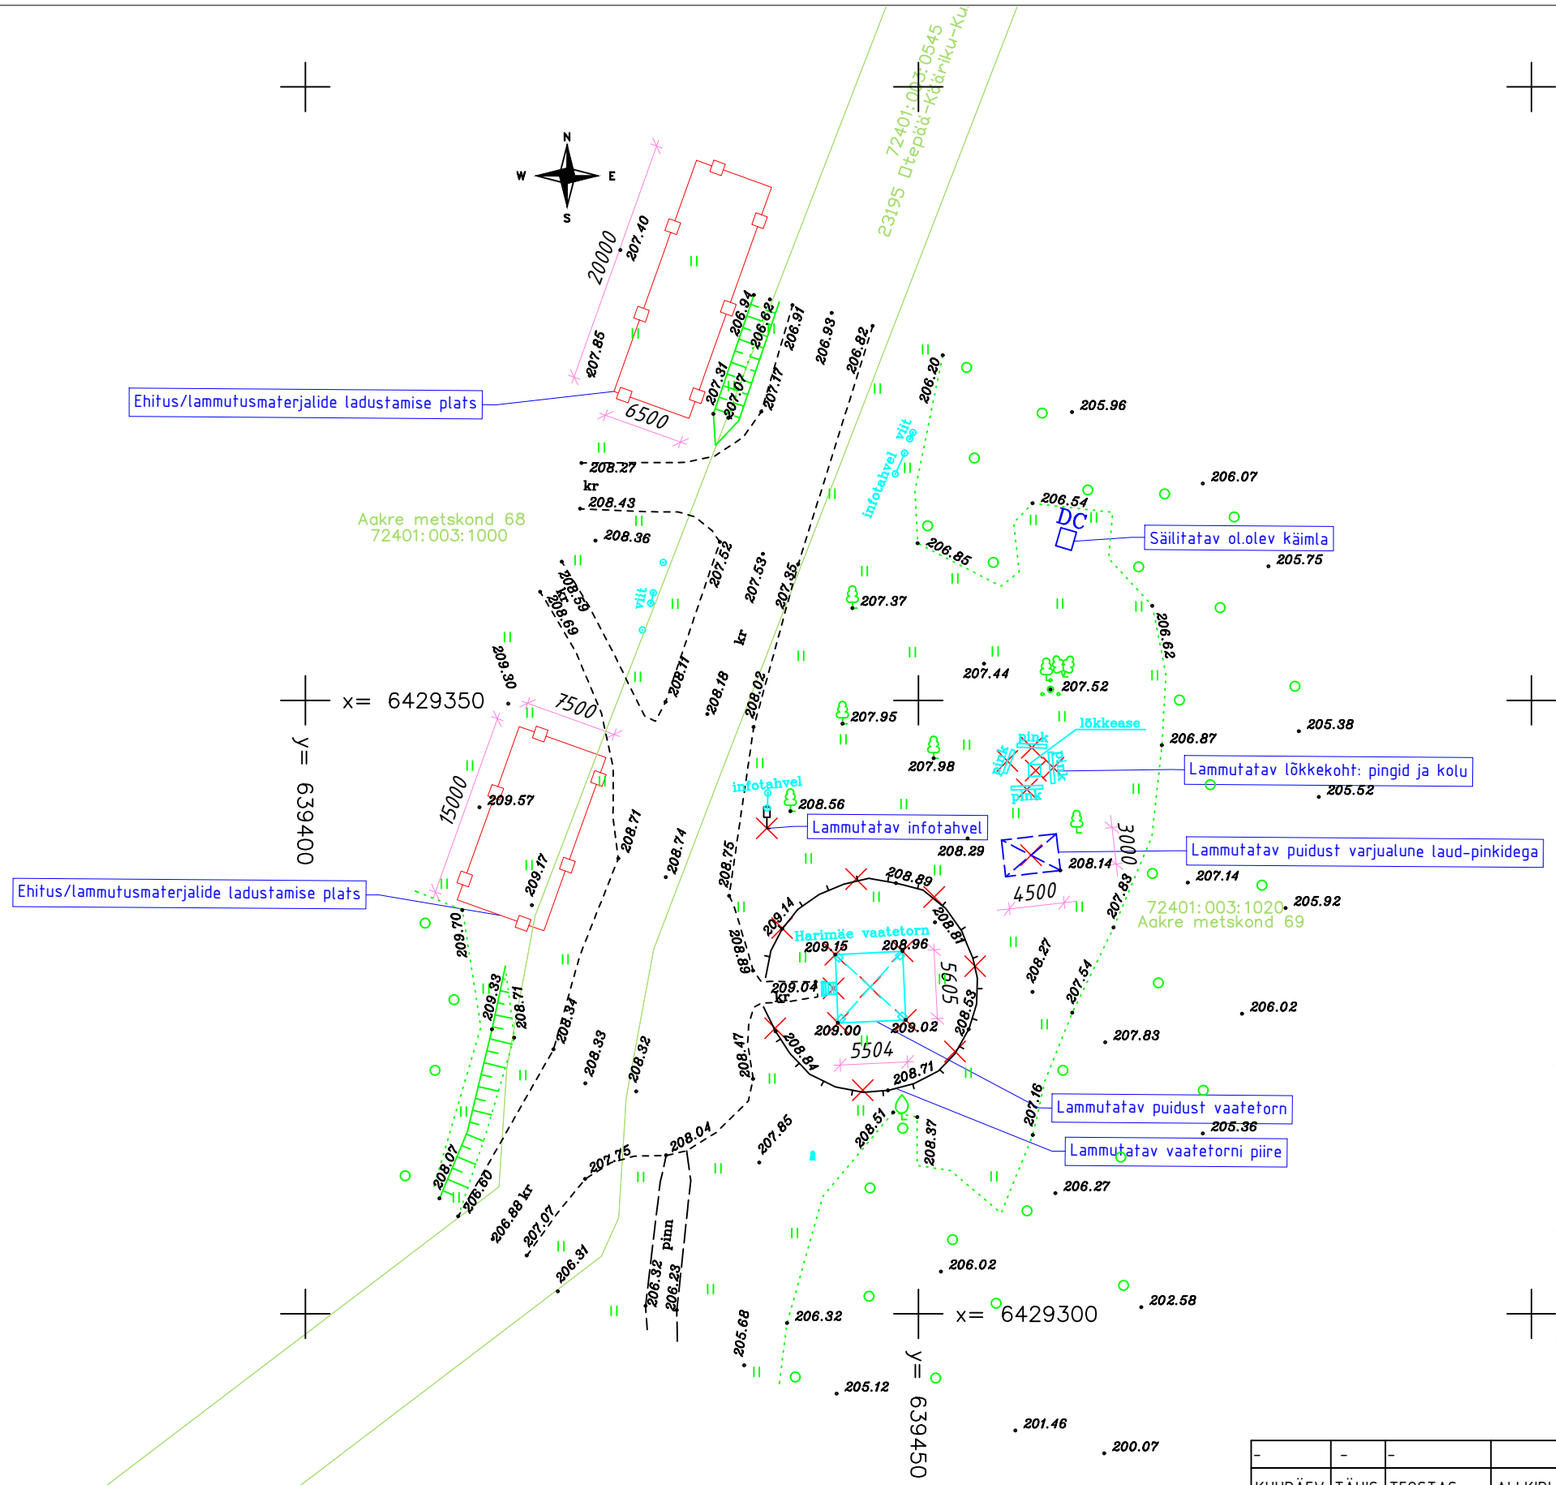

Tingmärgid:

- Likvideeritav objekt
- Ehitus/lammutusmaterjalide ladustamise ala

Märkused:

1. Objekti juurdepääs: torni kõrvalt kruusakattega kõrvalmaanteelt Otepää – Kääriku – Kurevere (23195) ning Tartu maratoni rajalt. Ehitajatel on vajalik enne ehitustööde algust eelnev kokkulepe Klubi Tartu Maratoni esindajaga ning täpsustada ajakava.
2. Olemasolevad puidust vaatetorn, varikatus laud-pinkidega, infotahvel ja pingid lammutatakse.
3. Ehitusaegne prügikäitlemine korraldatakse lähtuvalt Otepää valla jäätmehooldusseeskirjast ning vastavalt Jäätmeseaduse nõuetele.
4. Lammutustöödel jälgida kindlasti looduskaitselistest piirangutest tulenevaid nõudeid vastavalt dokumentidele: Otepää looduspargi kaitse-eeskiri ja Otepää looduspargi, Otepää hoiuala ja Otepää loodusala kaitsekorralduskava 2017–2026

Koordinaadid L-EST 97 süsteemis.
Kõrgused EH2000 süsteemis.
Geodeetiline alusplaan: R Geo OÜ 26.05.2023, Töö nr G-07-23

-	-	-		-
KUUPÄEV	TÄHIS	TEOSTAS	ALLKIRI	MUUDATUS

SELEKTOR
Selektor Projekt OÜ
reg kood 12503887
Pärnu mnt 186, Tallinn, 11314
Tel 56 565 000, selektor@selektor.ee
MTR reg. nr : EEP003348
TEL002841

TELLIJA	Riigimetsa Majandamise Keskus
AADRESS	Mäeküla, Otepää vald, Valga maakond
OBJEKT	Harimäe vaatetorni ja lõkkekoha rekonstrueerimine
JOONISE NIMETUS	Lammutusplaan

PROJEKTEERIJA	ALLKIRI
M. Kurvits	
VASTUTAV PROJEKTEERIJA	ALLKIRI
T. Krauvärk	
PROJEKTIJUHT	ALLKIRI
K. Lustmets	

KUUPÄEV	PROJ NR	JOONISE NR	PROJ ETAPP	MÕÕTKAVA	FORMAAT	REV
12.09.2023	PH2301	AA-4-01	LA	1:500	420x297	0