



Arhitektuurne plaan +18.00
1:50

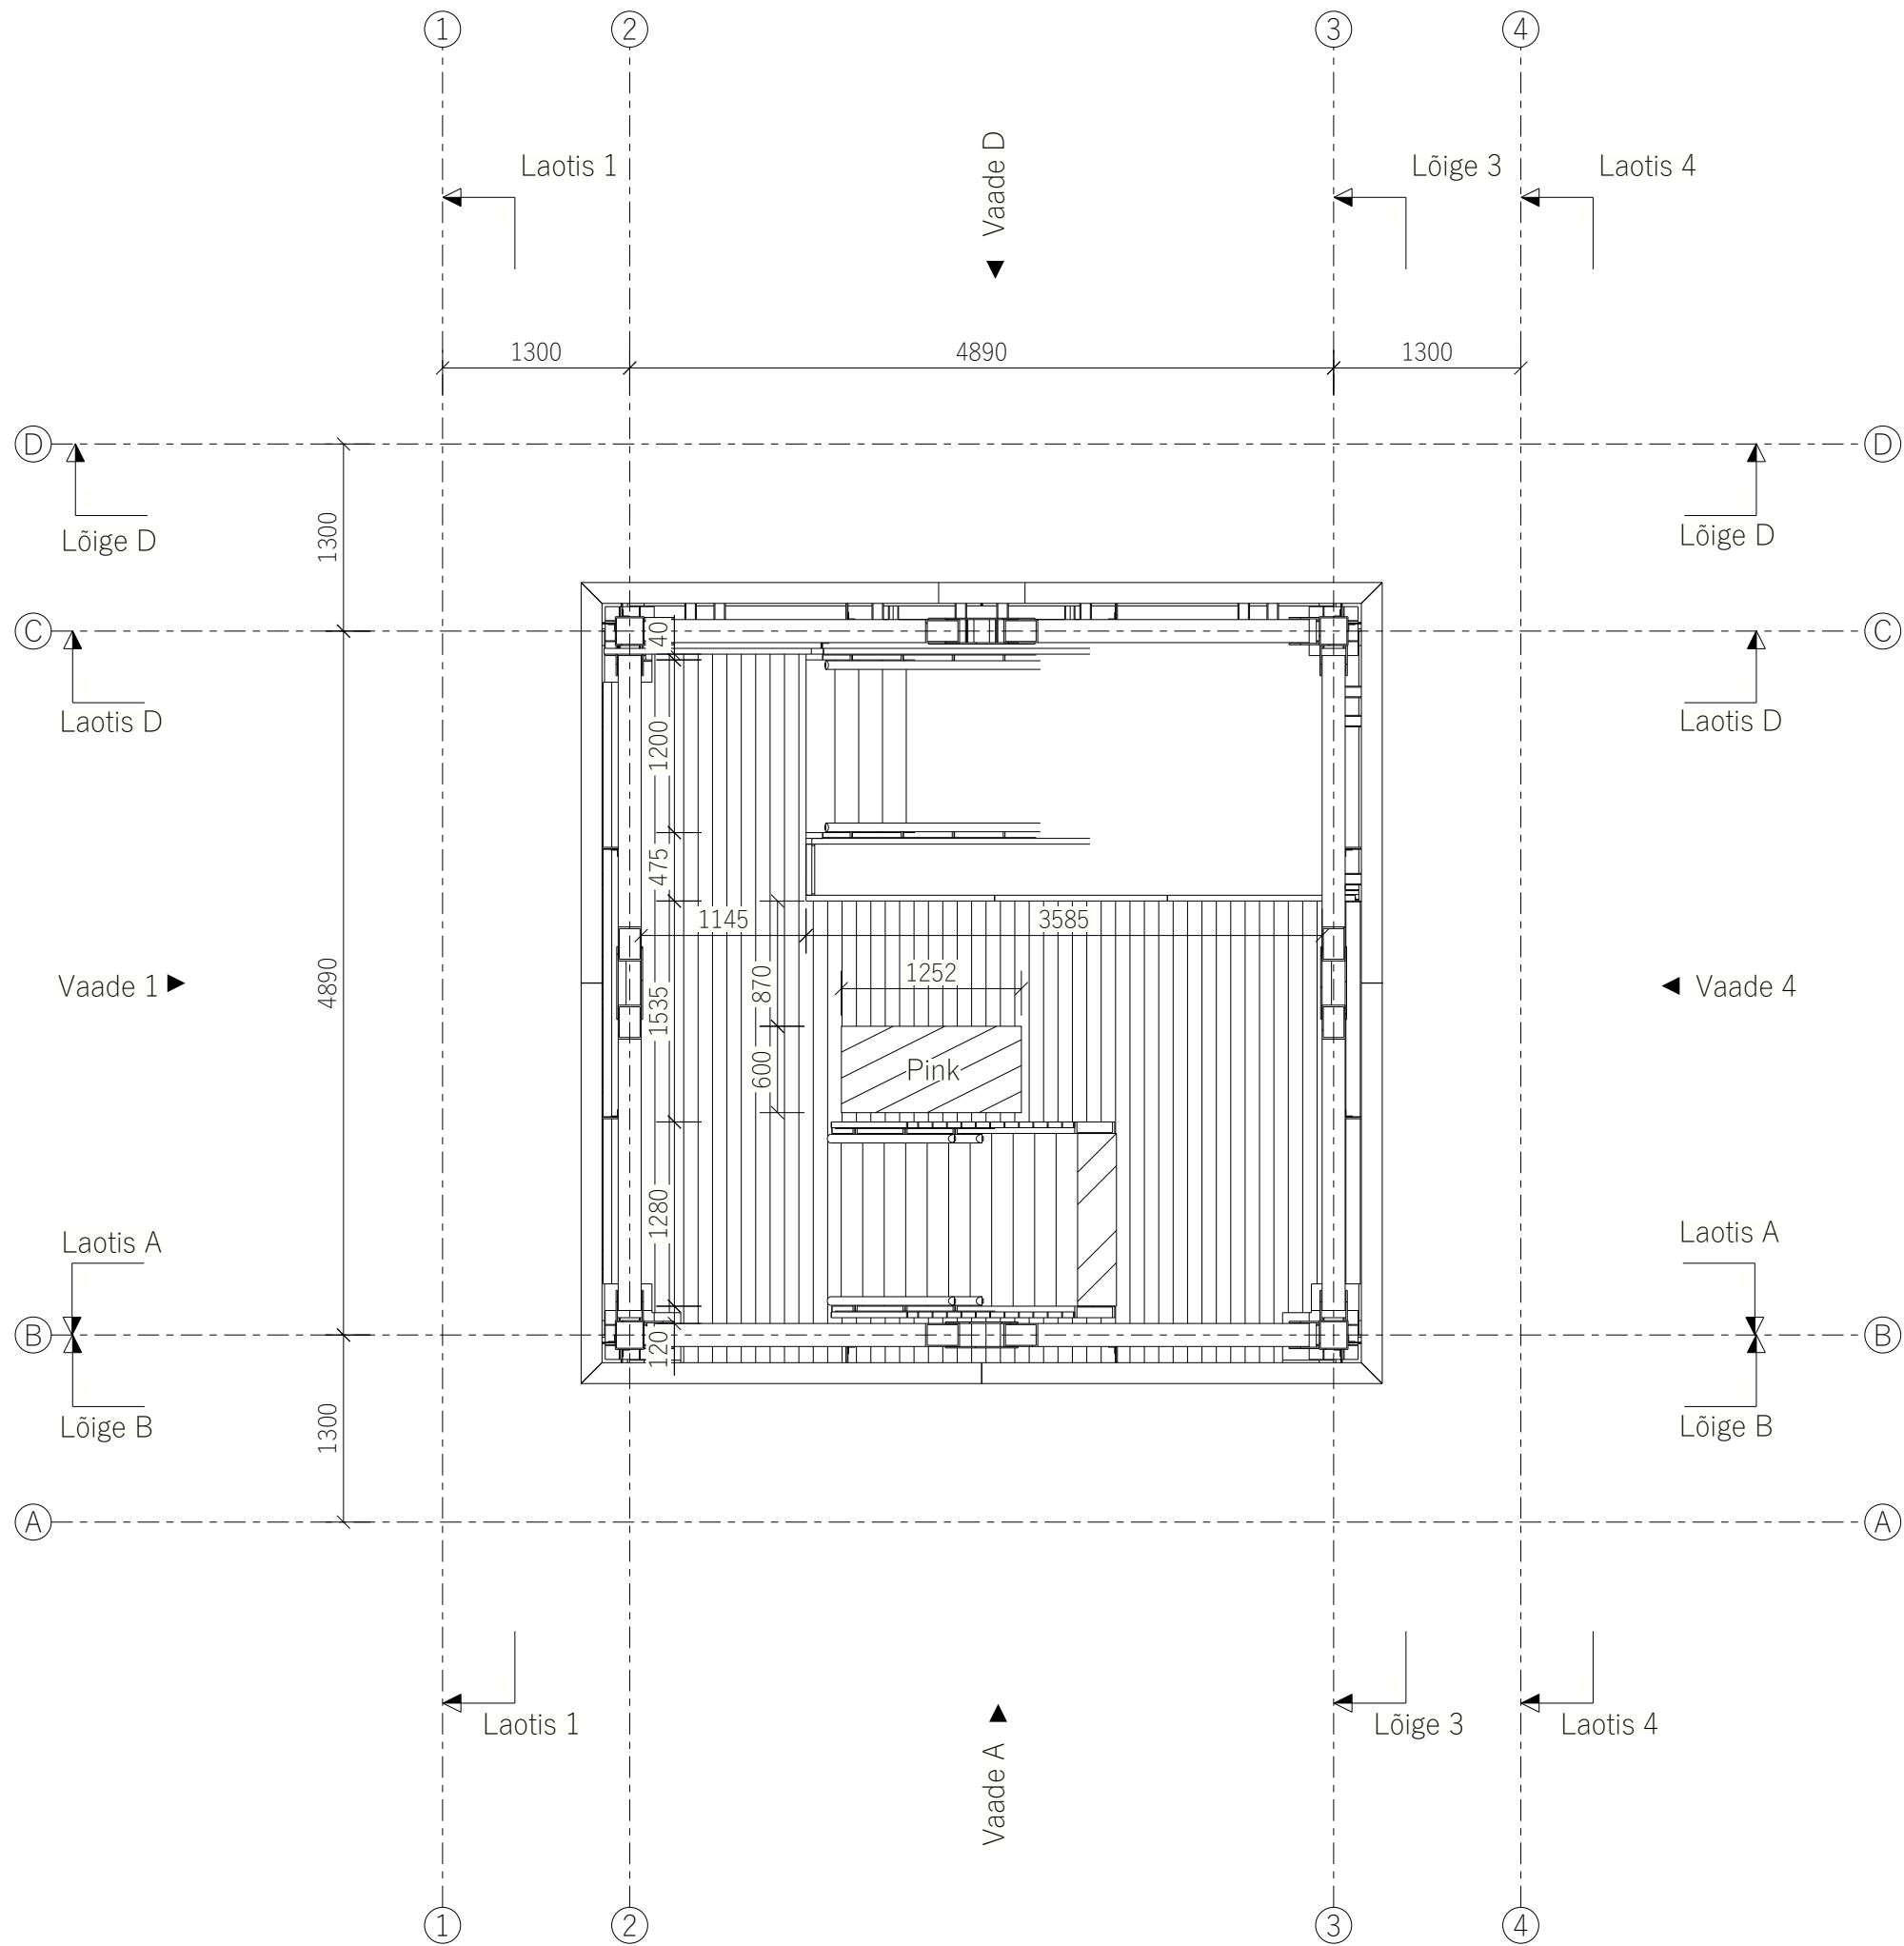

Konstruksioonide plaan +18.00
1:50

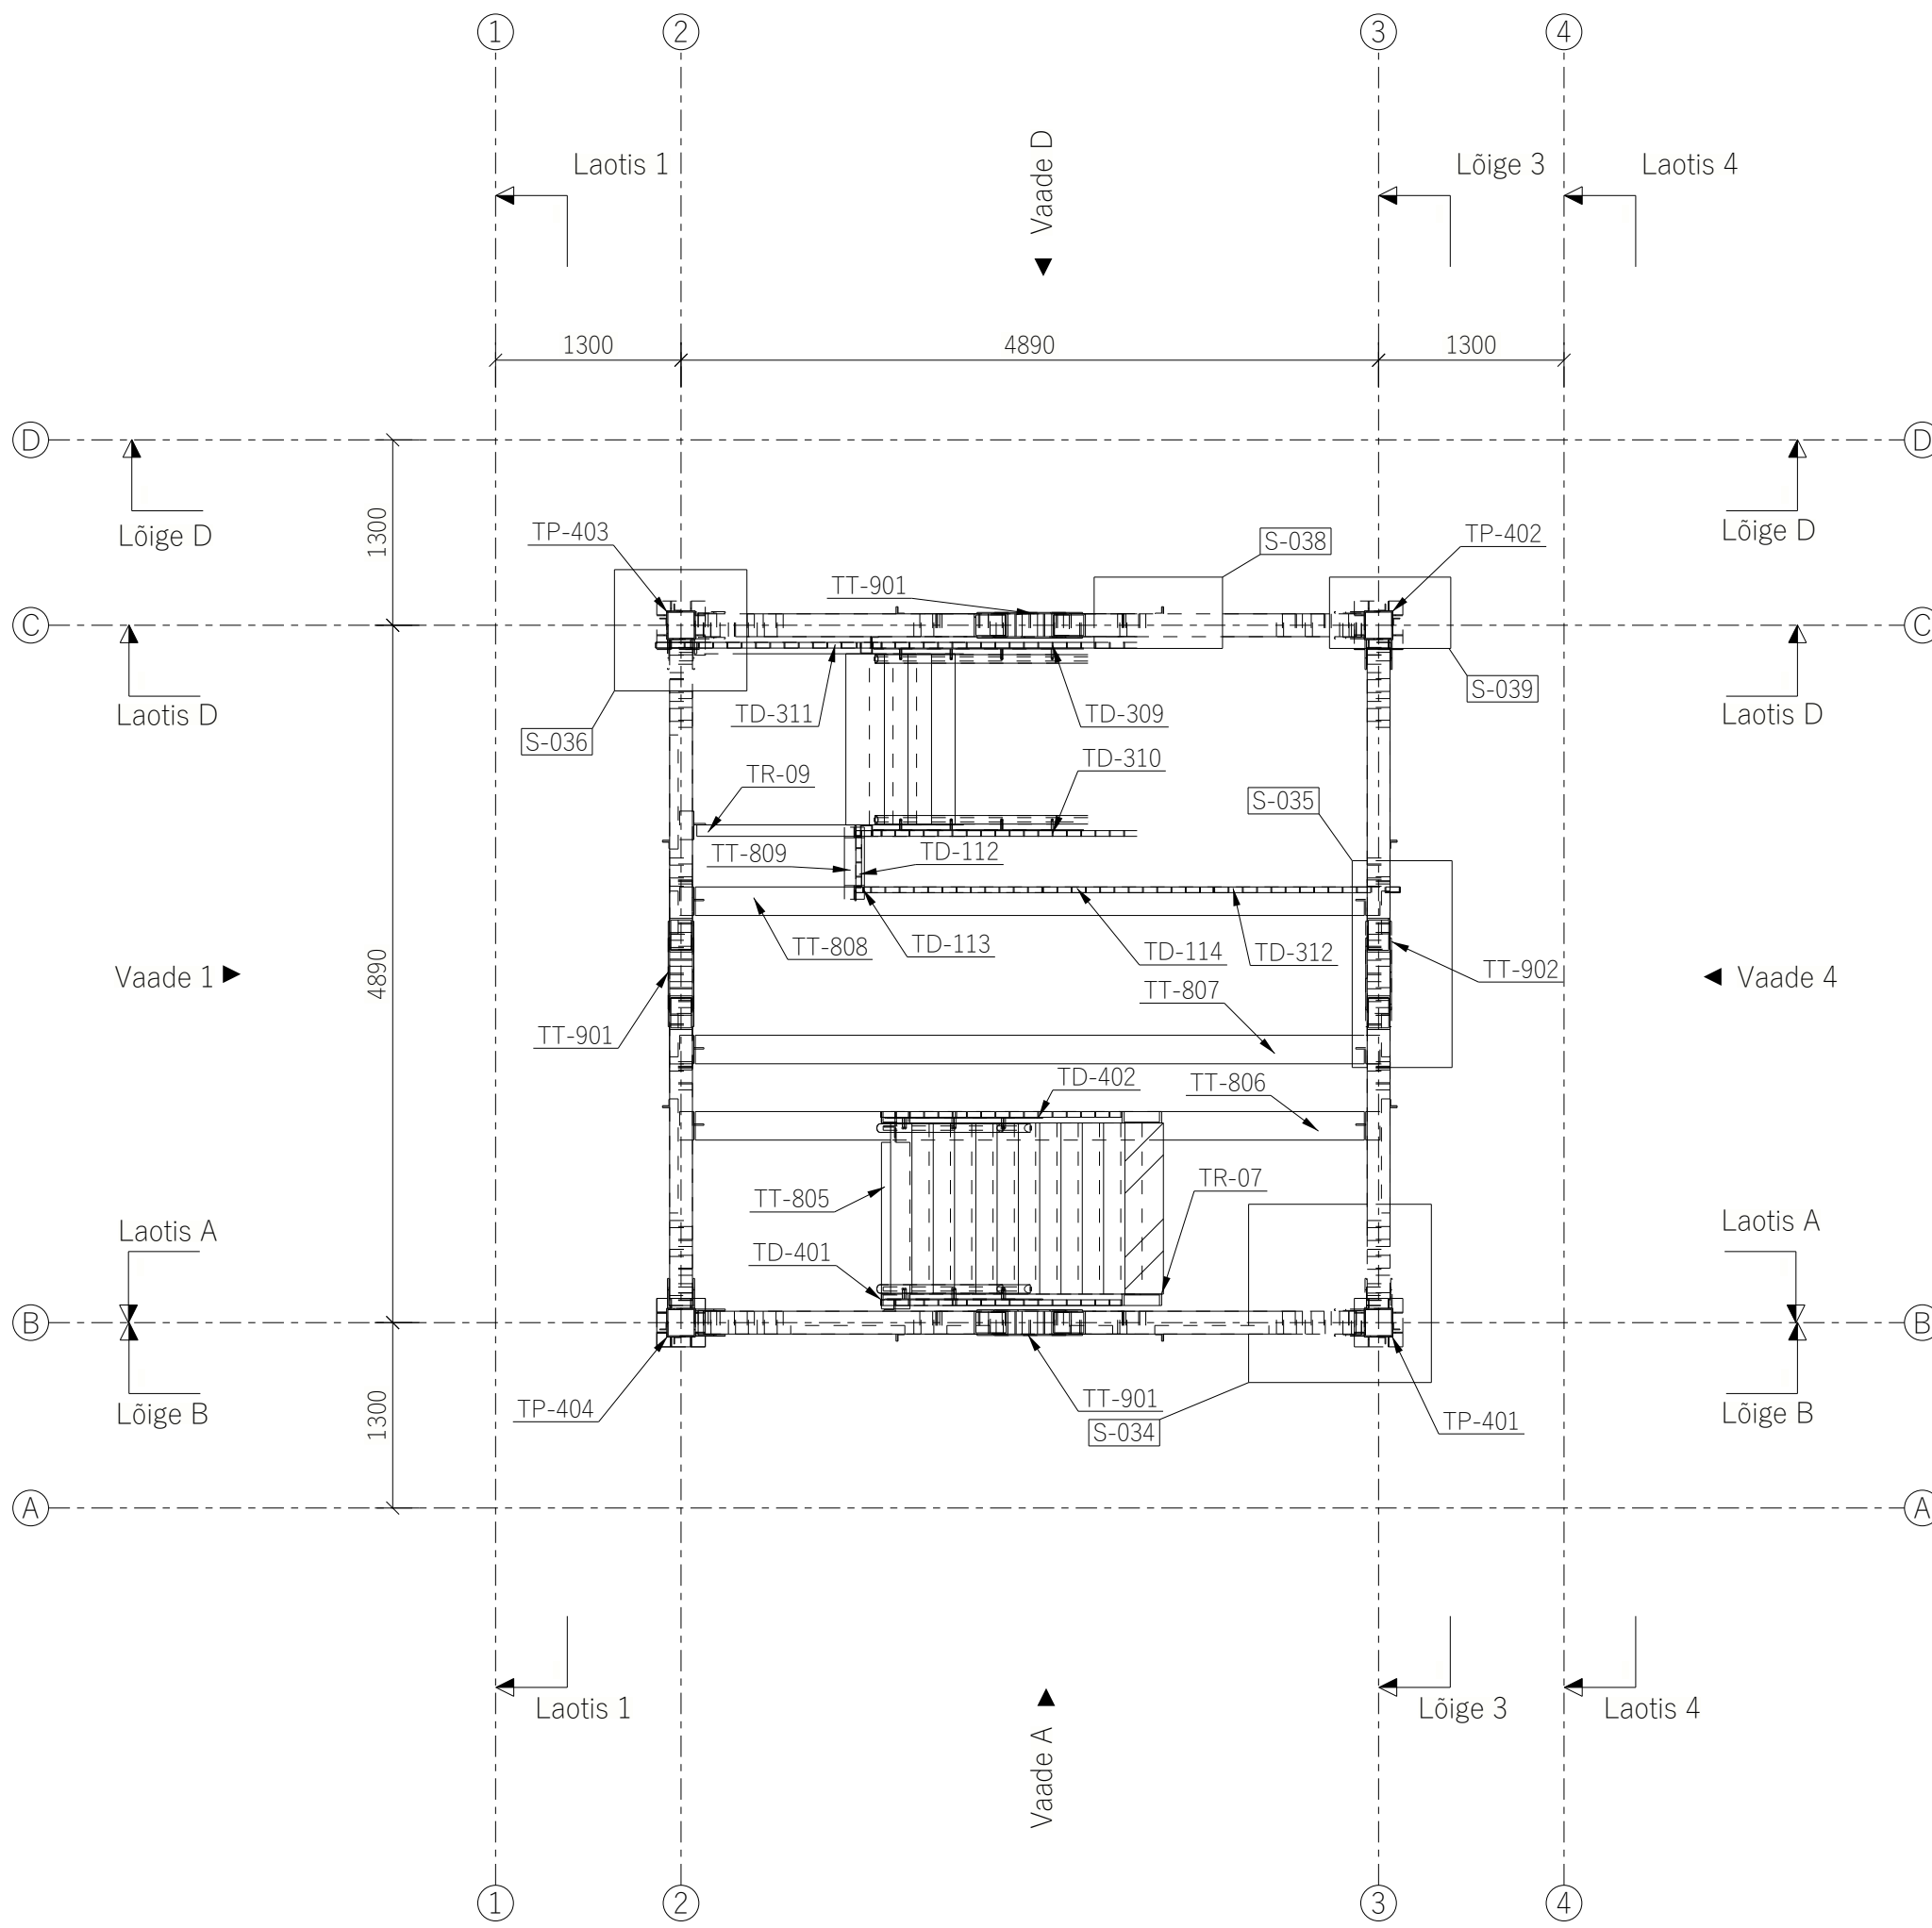

MÄRKUSED:

1. Teraskonstruksioonid valmistakse vastavalt normaalklassi nõuetele EVS-EN 1090 järgi
2. Teras tugevusklass: S355J2 (EVS-EN 1090)
3. Keskkonnaklassid: teras - C4 (pinnakate kestvusklass H)
4. Tulepüsimus: ei ole nõutud
5. Kinnitite keskkonnaklass: C3 (EVS-EN ISO 4014 - osakeermega, EVS-EN ISO 4017 - täiskeermega)
6. Kinnitite tugevusklass: 8.8
7. Roostevabat terast ja kinniteid ei ole lubatud kasutada

SELEKTOR PROJEKT
SELEKTOR PROJEKT OÜ MTR reg. nr.: EEP003348
reg.kood 12503887 Pärnu mnt. 186, Tallinn 11314
+372 56 565 000, selektor@selektor.ee

PROJEKTEERIJAL
Jarko Seema

VASTUTAV SIK
Tiina Krauvärk

KONTROLLIS
Marek Bor

OBJEKT		Harimäe vaatetorni ja lõkkekoja rekonstrueerimine					
ADDRESS		Mäeküla, Otepää vald, Valga maakond					
JOONISE NIMETUS		4. korruse plaan					
KUUPÄEV	PROJEKTI TUNNUS	STAADIUM	JOONISE NUMBER	MÕÖTKAVA	VERSIOON		
06.09.2023	PH2301	TP	EK-5-304	1:50	v01		