



Sõlm S-033  
1:10

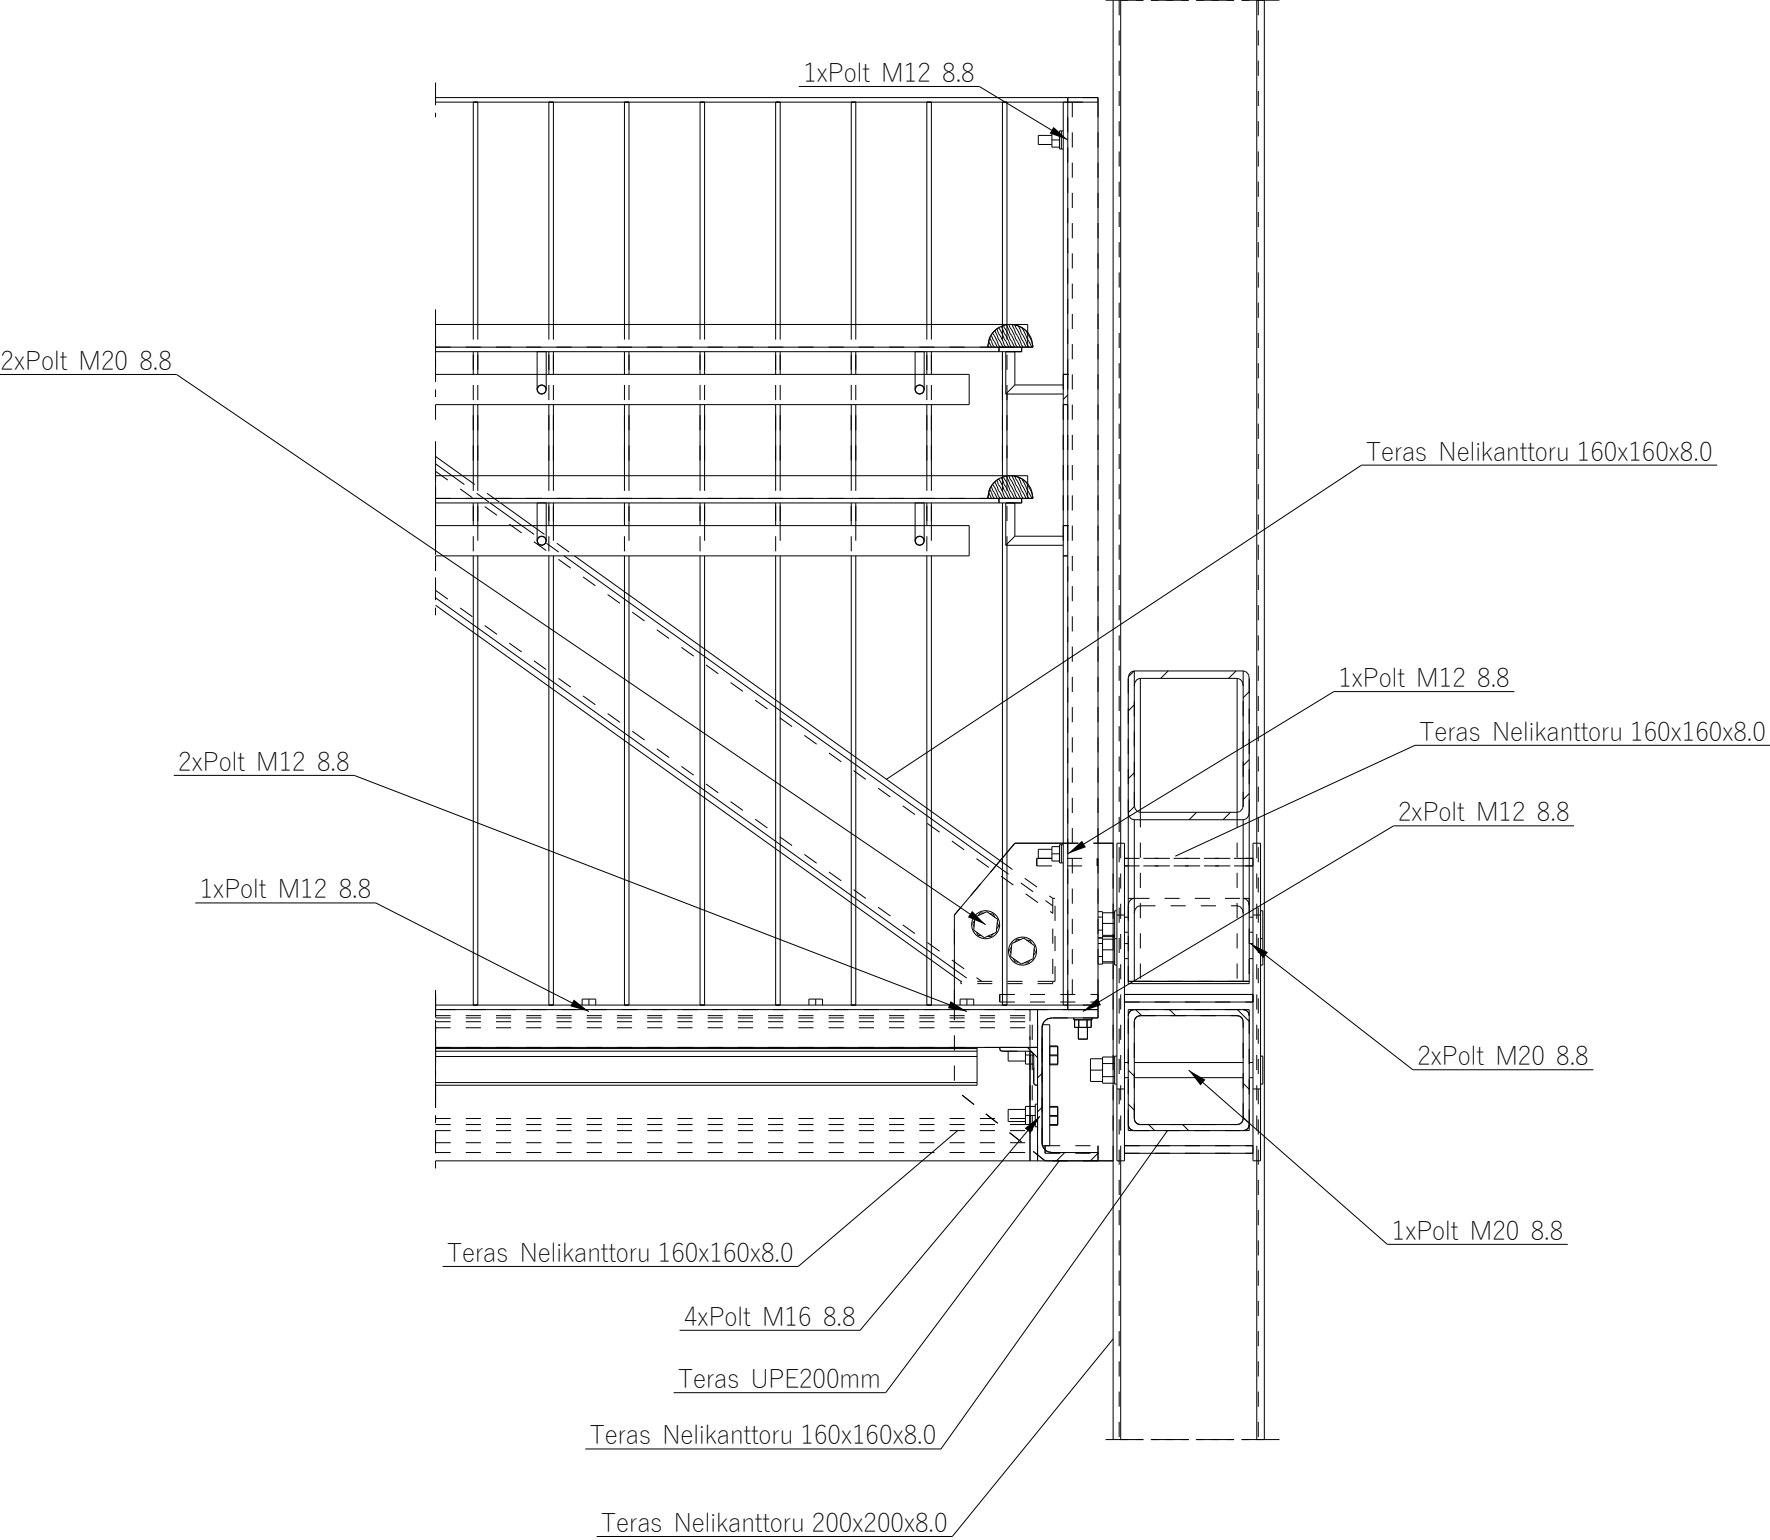

<div></div> <div>SELEKTOR PROJEKT</div> <div>SELEKTOR PROJEKT OÜ reg kood 12503887 Pärnu mnt. 186, Tallinn 11314 +372 56 565 000, selektor@selektor.ee</div>	OBJEKT		Harimäe vaatetorni ja lõkkekoha rekonstrueerimine					
	AADRESS		Mäeküla, Otepää vald, Valga maakond					
	PROJEKTEERIJAL Marek Bor		JOONISE NIMETUS Sõlm S-033					
	VASTUTAV ISIK Tiina Krauvärk		KUUPÄEV 31.10.2023	PROJEKTI TUNNUS PH2301	STADIUM TP	JOONISE NUMBER EK-7-033	MÕÕTKAVA 1:10	VERSION v01
	KONTROLLIS Marek Bor							