



Teraspost TP-504
1:20

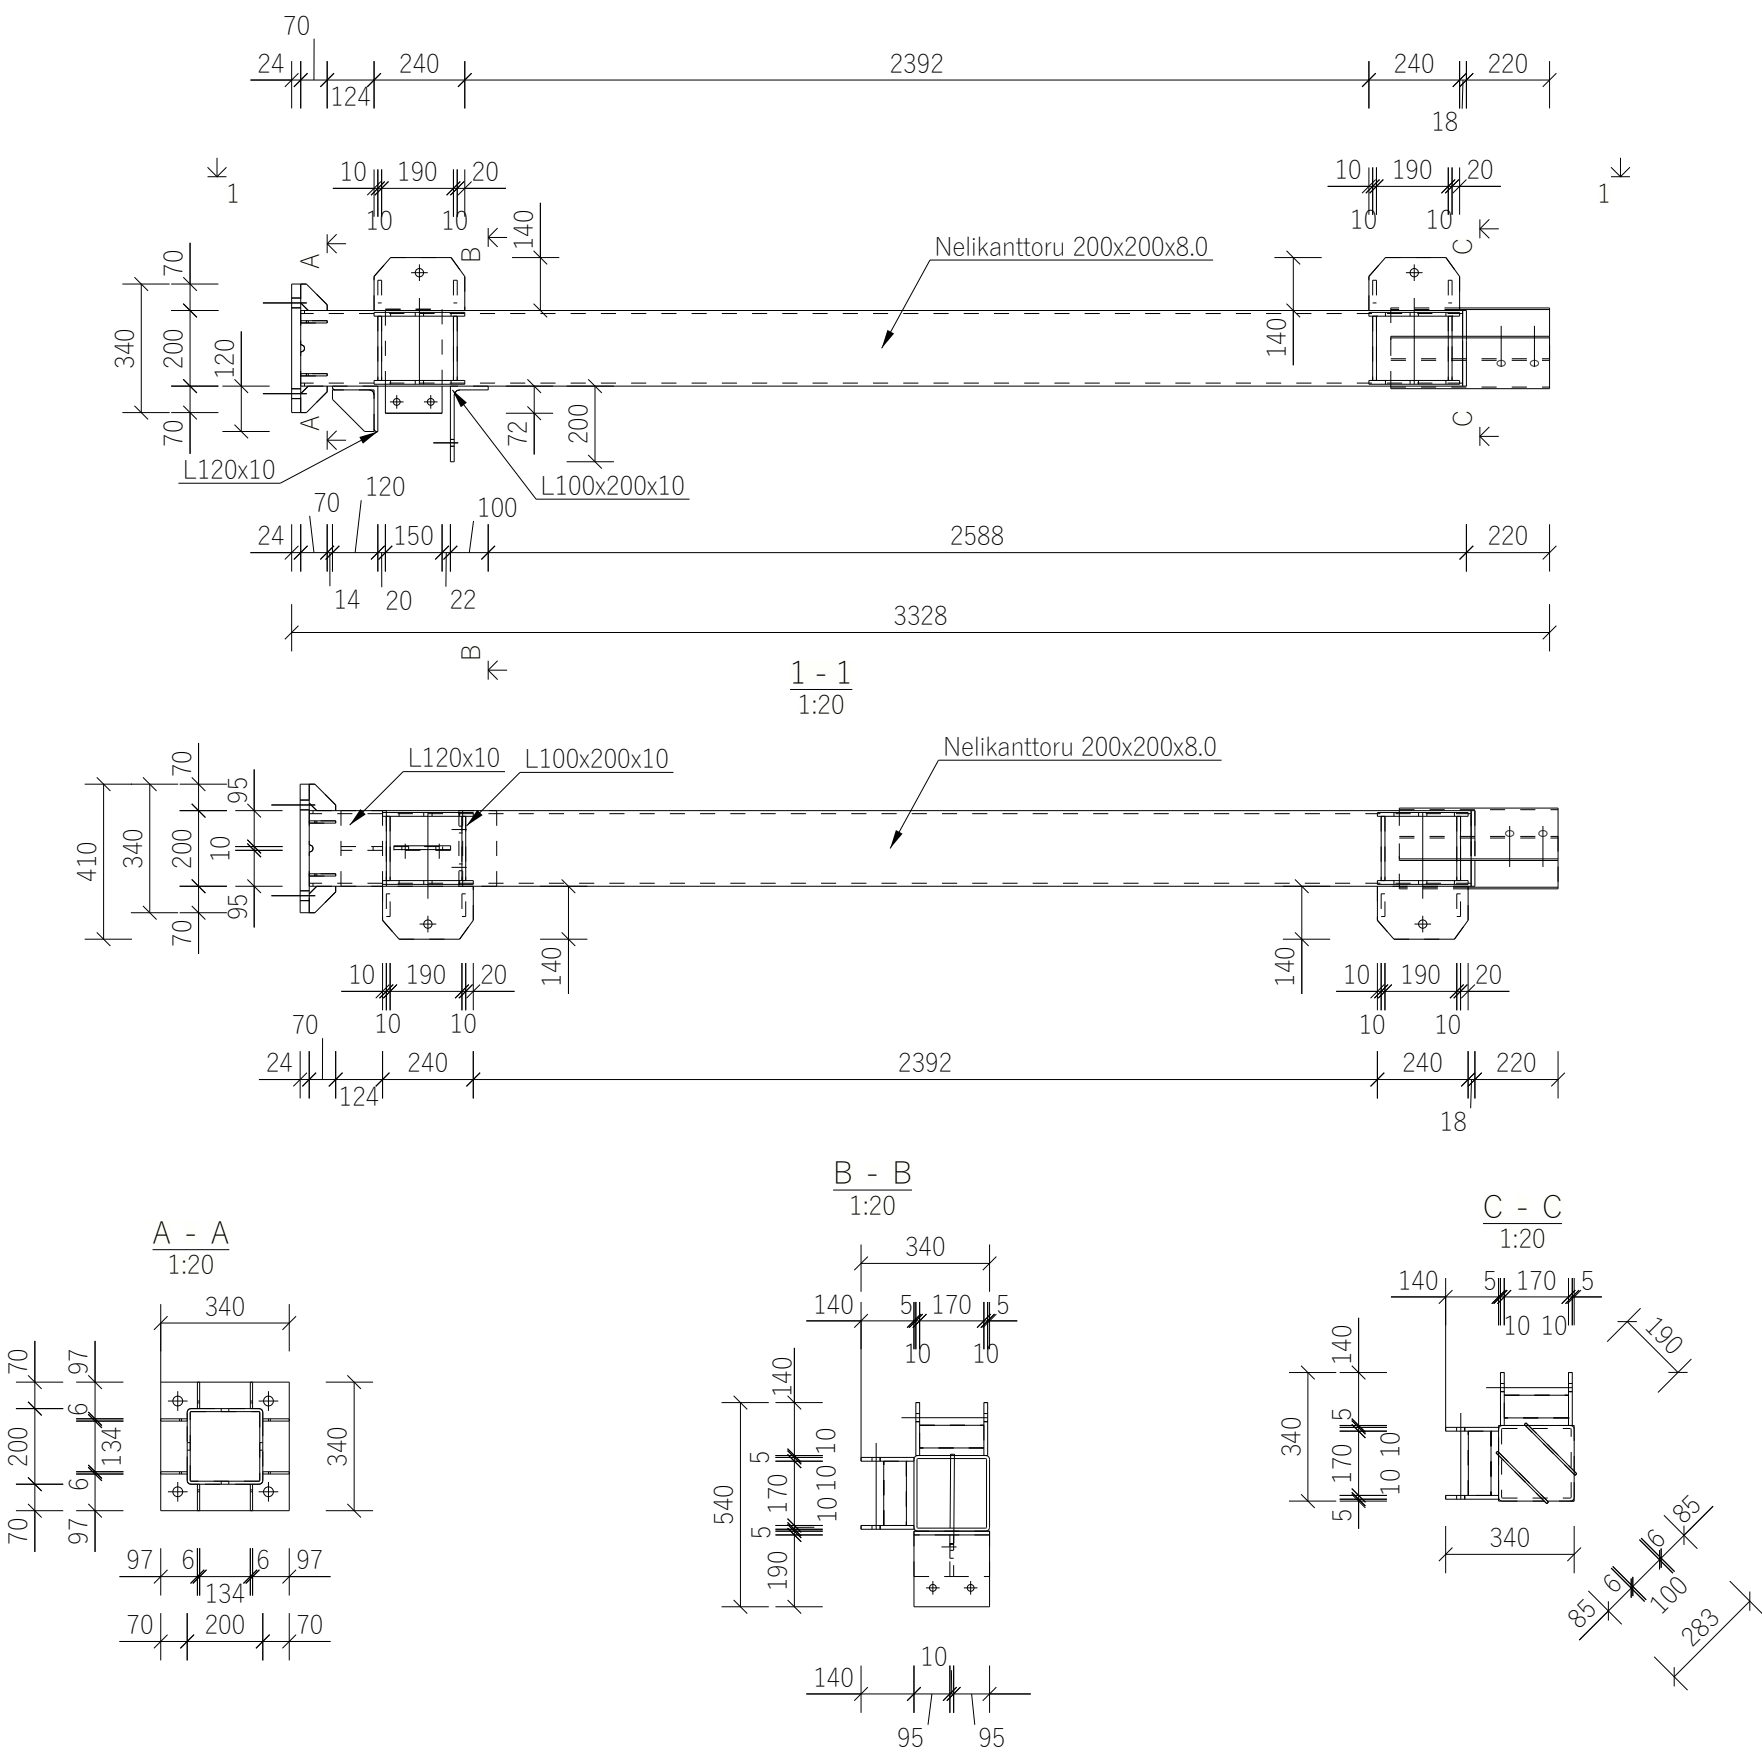

MÄRKUSED:

- Üldised nõuded: EVS-EN 1090
- Tugevusklass: S355J2
- Keskkonnaklass: C4
- Pinnakate kestvusklass: H
- Tulepüsimus: ei ole nõutud
- Keevisõmbluse kvaliteediklass: C (EVS-EN ISO 5817)
- Kuumtsinkimist teostada EVS-EN ISO 1461 või EVS-EN 10240 nõuete järgi
- Keevised teha terasklassile vastavate materjalidega
- Tähistamata keevised teha võrdtugevad liite kõige nõrgema elemendiga
- Kõik kinnitusavad teostada vastavalt EVS-EN 1090 standardile (normaallõtkega avad) vastavalt kinniti diameetritele

 SELEKTOR PROJEKT OÜ reg kood 12503887 Pärimu mnt. 186, Tallinn 11314 +372 56 565 000, selektor@selektor.ee		OBJEKT Harimäe vaatetorni ja lõkkekoja rekonstrueerimine	
MTR reg. nr : EEP003348 TEL002841		AADRESS Mäeküla, Otepää vald, Valga maakond	
PROJEKTEERIJAL Maksim Varðavski		JOONISE NIMETUS Teraspost TP-504	
VASTUTAV ISIK Tiina Krauvärk	CUUPÄEV 24.10.2023	PROJEKTI TUNNUS PH2301	STADIUM TP
KONTROLLIS Marek Bor	JOONISE NUMBER EK-7-31504		MÕÕTKAVA 1:20
		VERSION v01	