



Terastala TT-1118
1:20

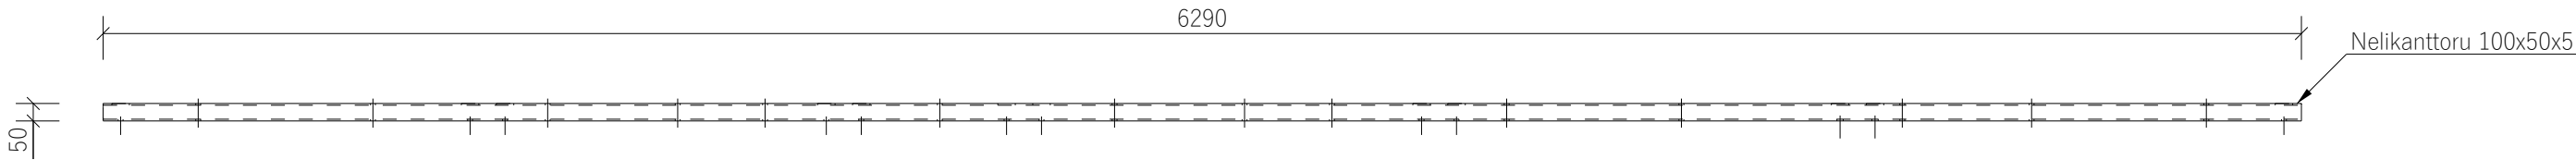

1 - 1
1:20

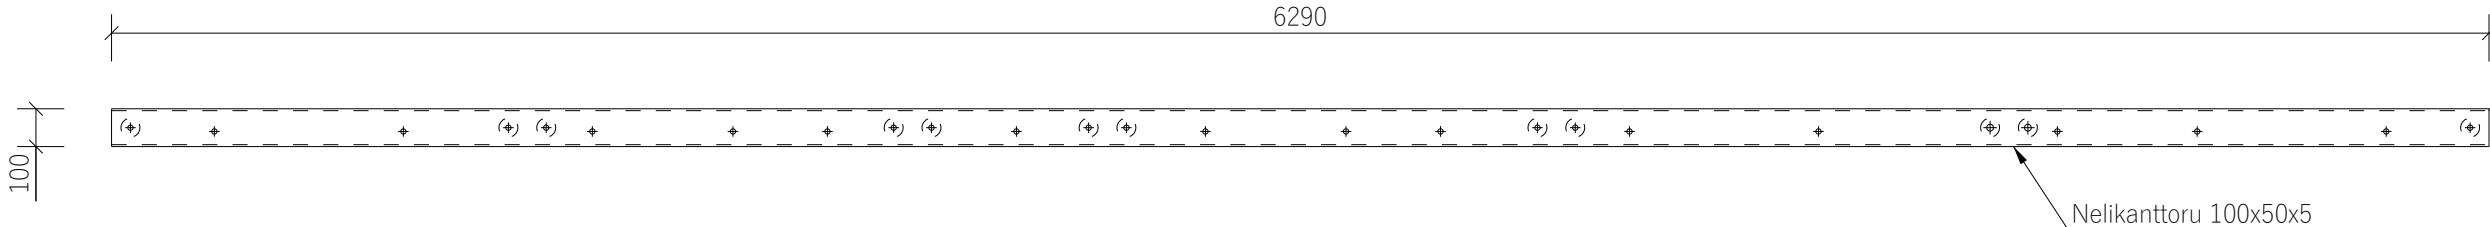


2 - 2
1:20



MÄRKUSED:

- Üldised nõuded: EVS-EN 1090
- Tugevusklass: S355J2
- Keskkonnaklass: C4
- Pinnakate kestvusklass: H
- Tulepüsimus: ei ole nõutud
- Keevisõmbluse kvaliteediklass: C (EVS-EN ISO 5817)
- Kuumtsinkimist teostada EVS-EN ISO 1461 või EVS-EN 10240 nõuete järgi
- Keevised teha terasklassile vastavate materjalidega
- Tähistamata keevised teha võrdtugevad liite kõige nõrgema elemendiga
- Kõik kinnitusavad teostada vastavalt EVS-EN 1090 standardile (normaallõtkega avad) vastavalt kinniti diameetritele

<div></div> <div>SELEKTOR PROJEKT</div> <div>SELEKTOR PROJEKT OÜ reg kood 12503887 Pärnu mnt. 186, Tallinn 11314 +372 56 565 000, selektor@selektor.ee</div> <div>MTR reg. nr.: EEP003348 TEL002841</div>		OBJEKT Harimäe vaatetorni ja lõkkekoha rekonstrueerimine									
		AADRESS Mäeküla, Otepää vald, Valga maakond									
		JOONISE NIMETUS Terastala TT-1118									
		KUUPÄEV 24.10.2023		PROJEKTI TUNNUS PH2301		STAADIUM TP		JOONISE NUMBER EK-7-321118		MÕÕTKAVA 1:20	
PROJEKTEERIJAL Jarko Seema											
VASTUTAV ISIK Tiina Krauvärk											
KONTROLLIS Marek Bor											