
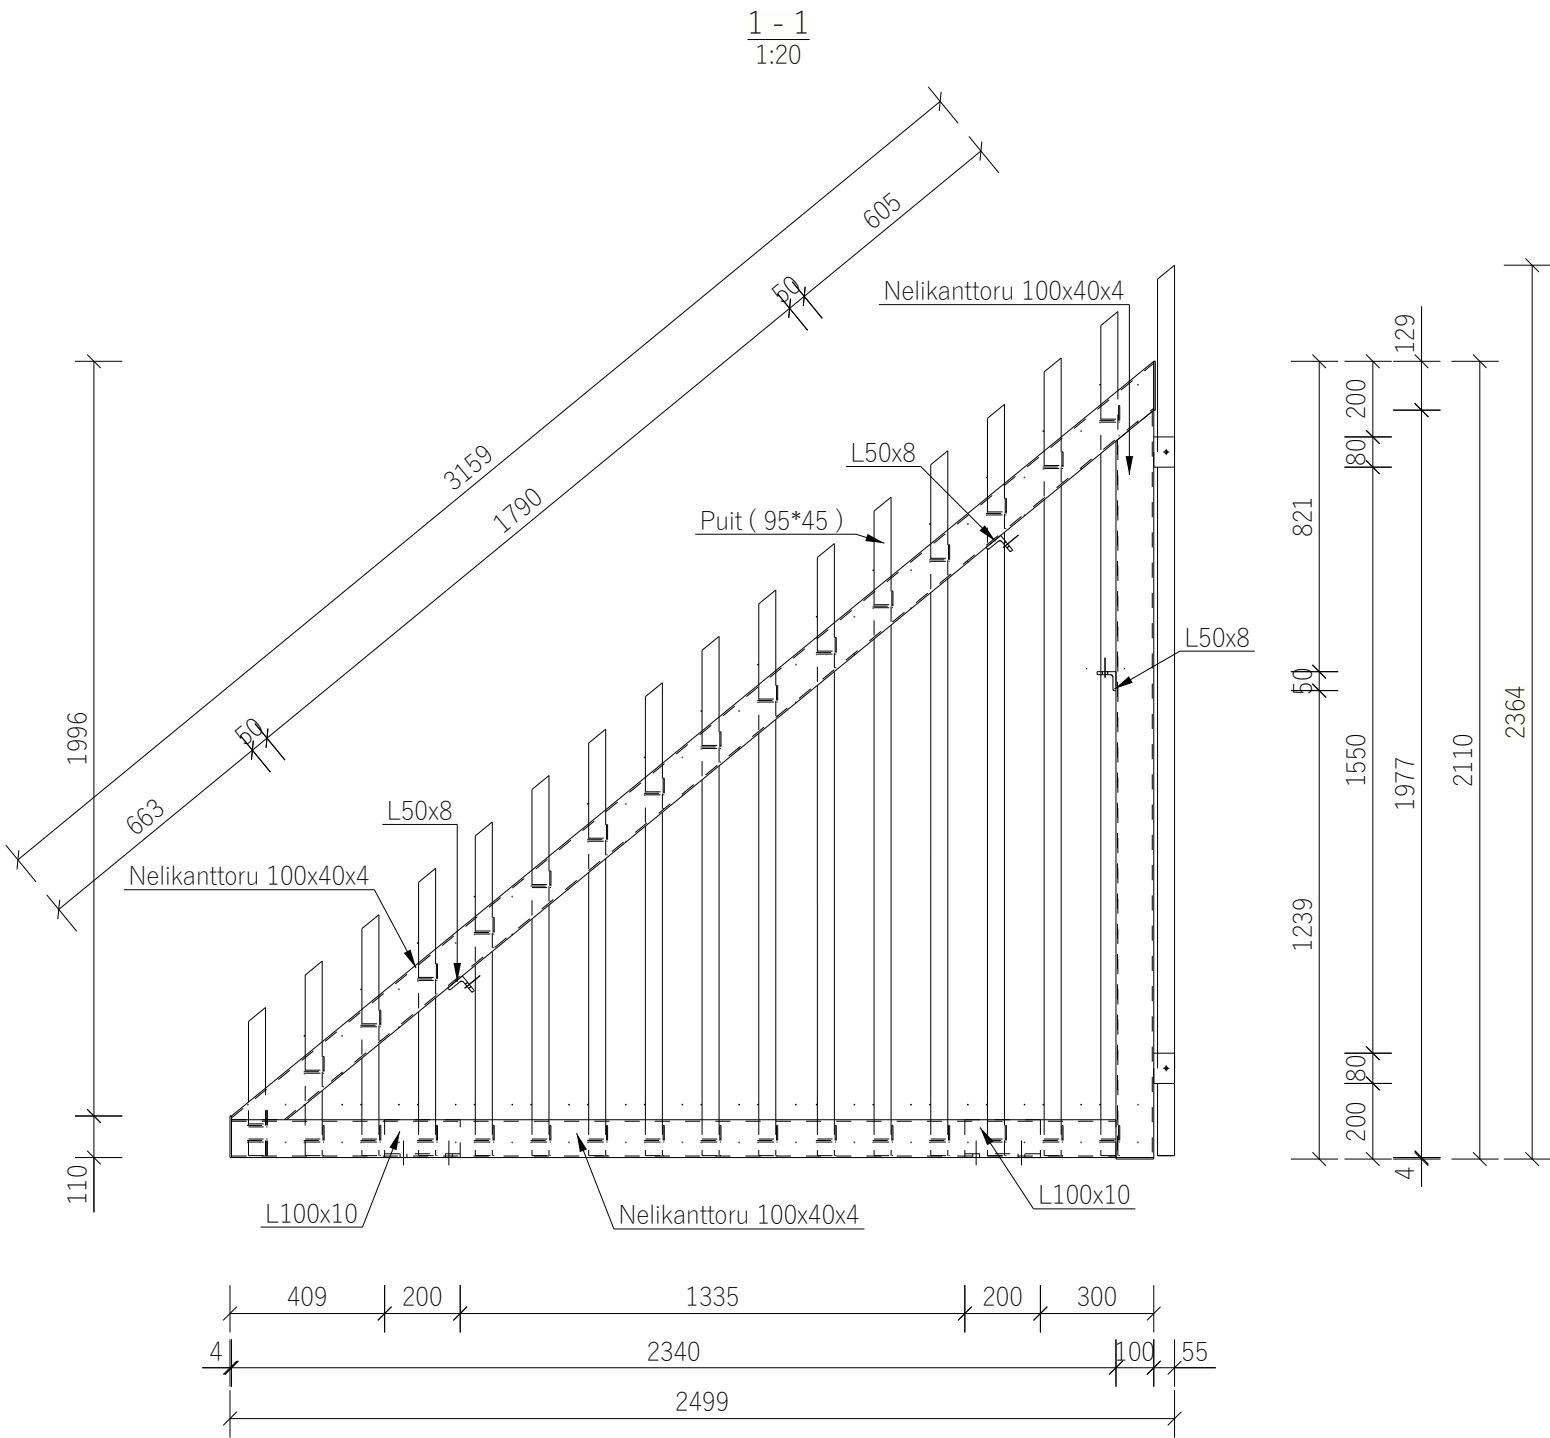
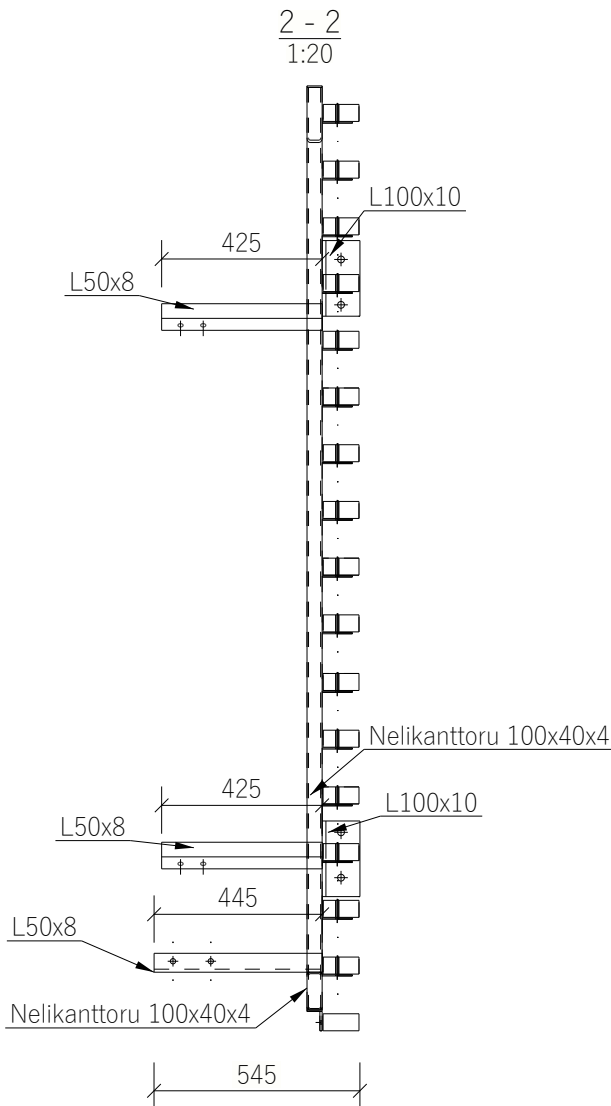



Terasraam RM-404
1:20

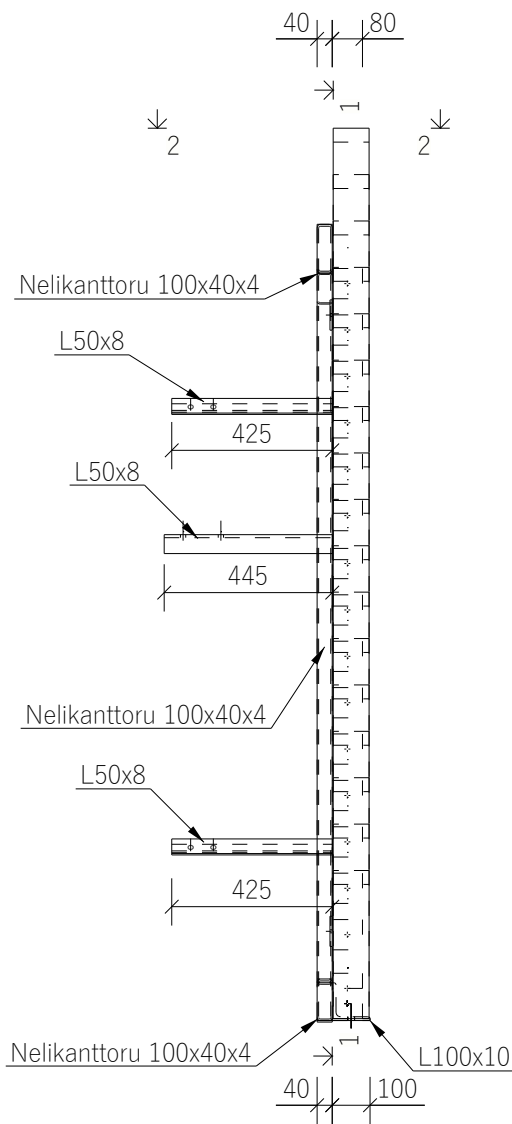

MÄRKUSED:

- Üldised nõuded: EVS-EN 1090
- Tugevusklass: S355J2
- Keskkonnaklass: C4
- Pinnakate kestvusklass: H
- Tulepüsimus: ei ole nõutud
- Keevisõmbluse kvaliteediklass: C (EVS-EN ISO 5817)
- Kuumtsinkimist teostada EVS-EN ISO 1461 või EVS-EN 10240 nõuete järgi
- Keevised teha terasklassile vastavate materjalidega
- Tähistamata keevised teha võrdtugevad liite kõige nõrgema elemendiga
- Kõik kinnitusavad teostada vastavalt EVS-EN 1090 standardile (normaallõtkega avad) vastavalt kinniti diameetritele

| | | | | | | |
|---|------------------|-----------------|---|----------|----------------|----------|
| KUUPÄEV | TEOSTAJA | TÄHIS | MUUDATUSE KIRJELDUS | | | |
| 22/02/24 | Maksim Varšavski | v02 | Täiendatud mõõdud | | | |
| <div><div>SELEKTOR PROJEKT</div><div>SELEKTOR PROJEKT OÜ reg kood 12503887 Pärnu mnt. 186, Tallinn 11314 +372 56 565 000, selektor@selektor.ee</div></div> <div>PROJEKTEERIJAL Jarko Seema</div> <div>VASTUTAV ISIK Tiina Krauvärk</div> <div>KONTROLLIS Marek Bor</div> | | OBJEKT | Harimäe vaatetorni ja lõkkekoja rekonstrueerimine | | | |
| | | ADRESS | Mäeküla, Otepää vald, Valga maakond | | | |
| | | JOONISE NIMETUS | Terasraam RM-404 | | | |
| | | KUUPÄEV | PROJEKTI TUNNUS | STAADIUM | JOONISE NUMBER | MÕÕTKAVA |
| 03.11.2023 | PH2301 | TP | EK-7-37404 | 1:20 | v02 | |