


# ISIKLIKU KASUTUSÕIGUSE ALA PLAAN

Lääne maakond, Lääne-Nigula vald, Riguldi küla,  
11230 Harju-Risti - Riguldi - Võntküla tee  
katastritunnus 52001:001:0077

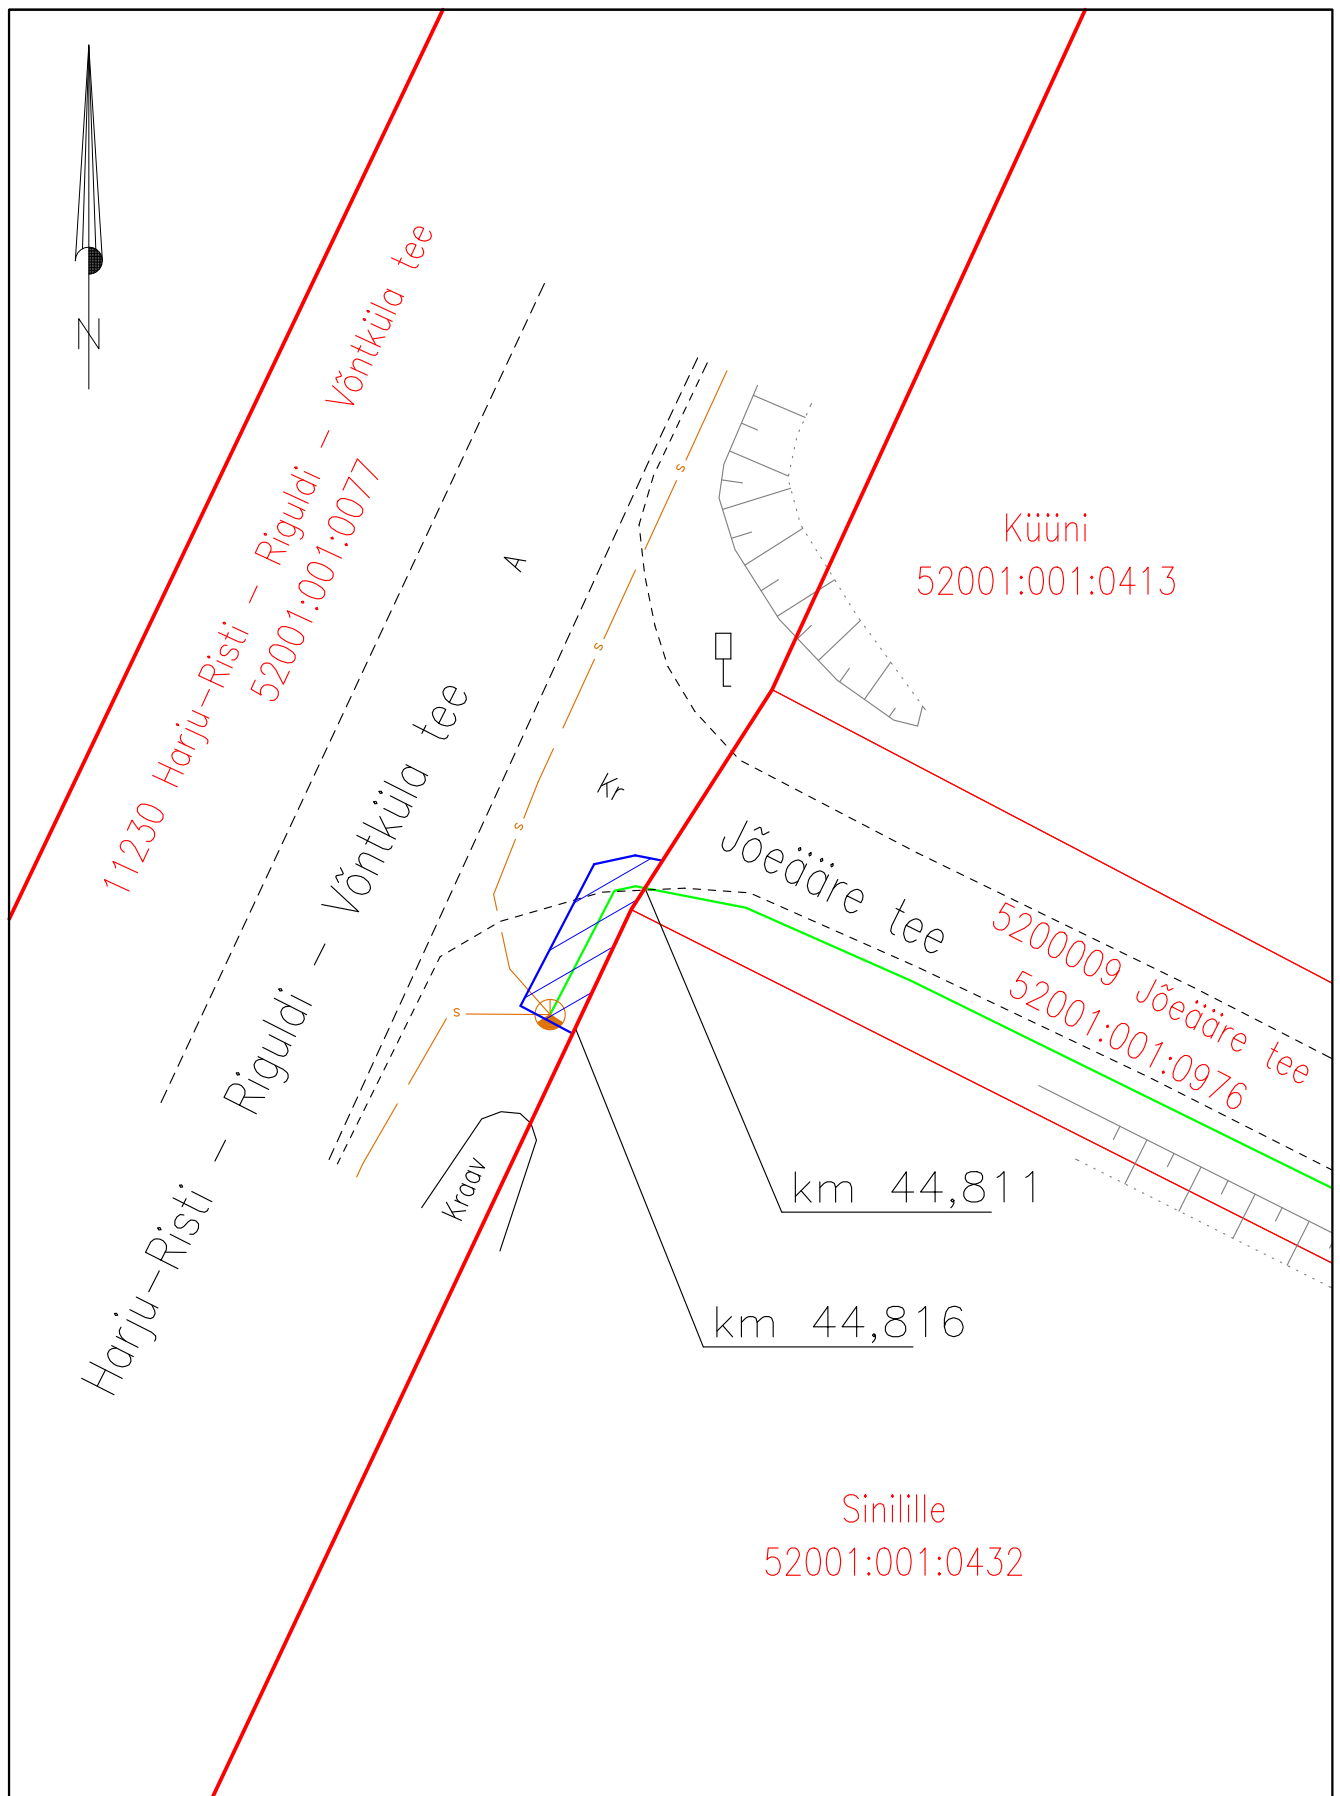

Mõõtkava: M 1:250

Koostaja: Sergei Dolgušev

Projekti nr: 666-24

- Lepingu objektiks oleva katastriüksuse piir
- Katastriüksuste piirid
- Projekteeritav sidemaatrass
- Olemasolev ELA SA trass
- Isikliku kasutusõiguse ala 11 m<sup>2</sup>