


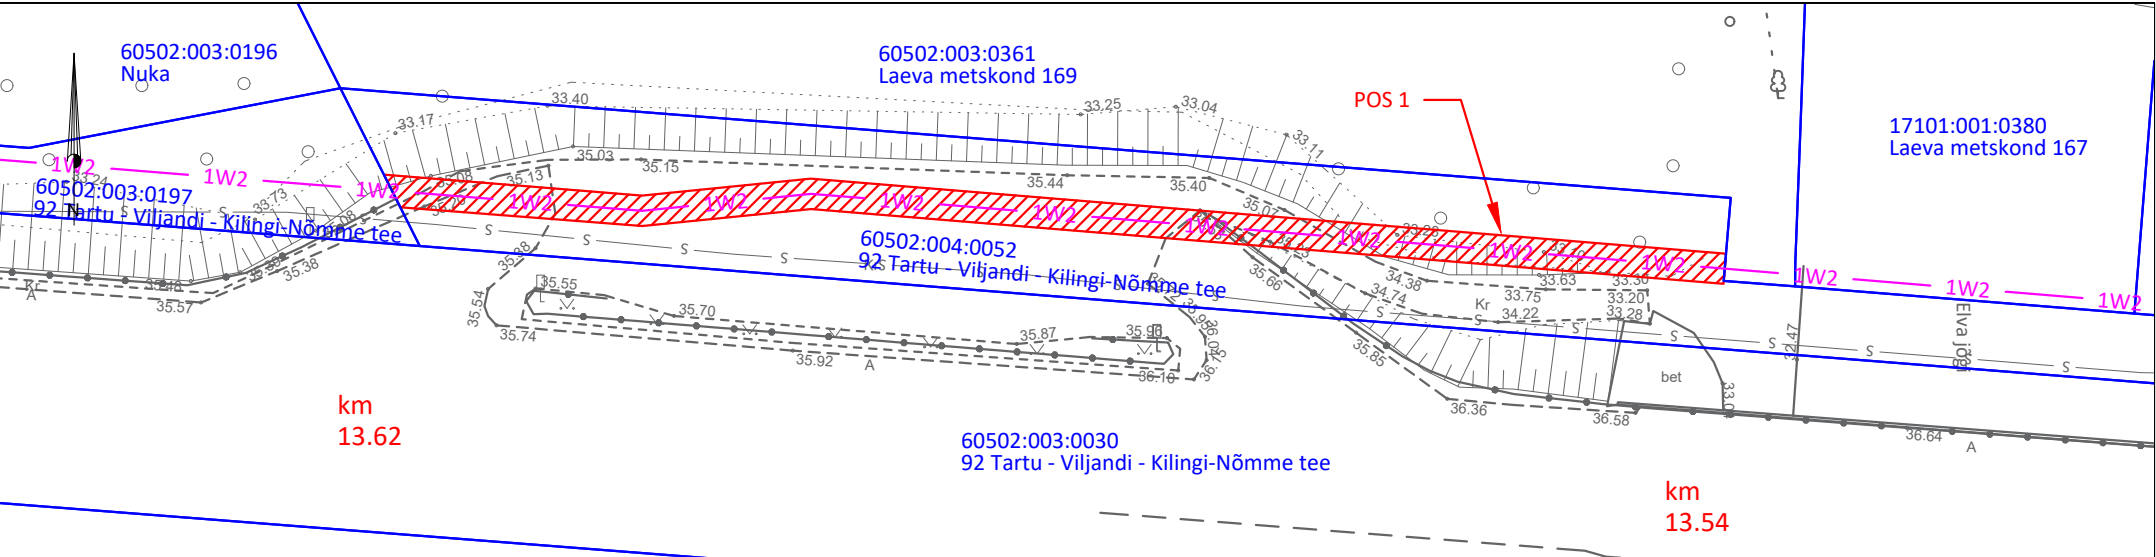

Jrk nr	IKÕ ala POS nr (plaanil)	Kinnistu registriosa number	Katastriüksuse tunnus, nimi ja sihtotstarve	Asukoht riigitee (nr ja nimi) suhtes (lõigu algus ja lõpp km)	Ala pindala ruutmeetrites m2
1	POS 1	5637850	60502:004:0052	92 Tartu - Viljandi - Kilingi-Nõmme tee	178
			92 Tartu - Viljandi - Kilingi-Nõmme tee	Km 13.54-13.62	
			Transpordimaa 100%		
2	POS 2	5637850	60502:004:0052	92 Tartu - Viljandi - Kilingi-Nõmme tee	220
			92 Tartu - Viljandi - Kilingi-Nõmme tee	Km 13.13-13.31	
			Transpordimaa 100%		

Isikliku kasutusõigusega koormatava ala plaan
Asukoht: Teilma küla, Elva vald, Tartu maakond
Trassi pikkus: 275m.

OÜ Ovipro töö nr:
E24-5 IP6960 „ Puhja-Tartu 15kV elektrivõrgu rekonstrueerimine
2. etapp Ulila alevikus. Ulila alevik, Elva vald, Tartu maakond. IP6960"

Tingmärgid maakasutusala plaanil:



Kasutusala



Katastriüksuse piirid



1W2 1W2 1W2 Projekteeritud 20 kV maakaabelliin

Leht 1/2

M 1 : 500 (A4)
Plaani koostas: Ivo Rohula
Koostatud: 30.08.2026
ivo@ovipro.ee