


Pos 1

67001:002:0081
Viljandi mnt 910

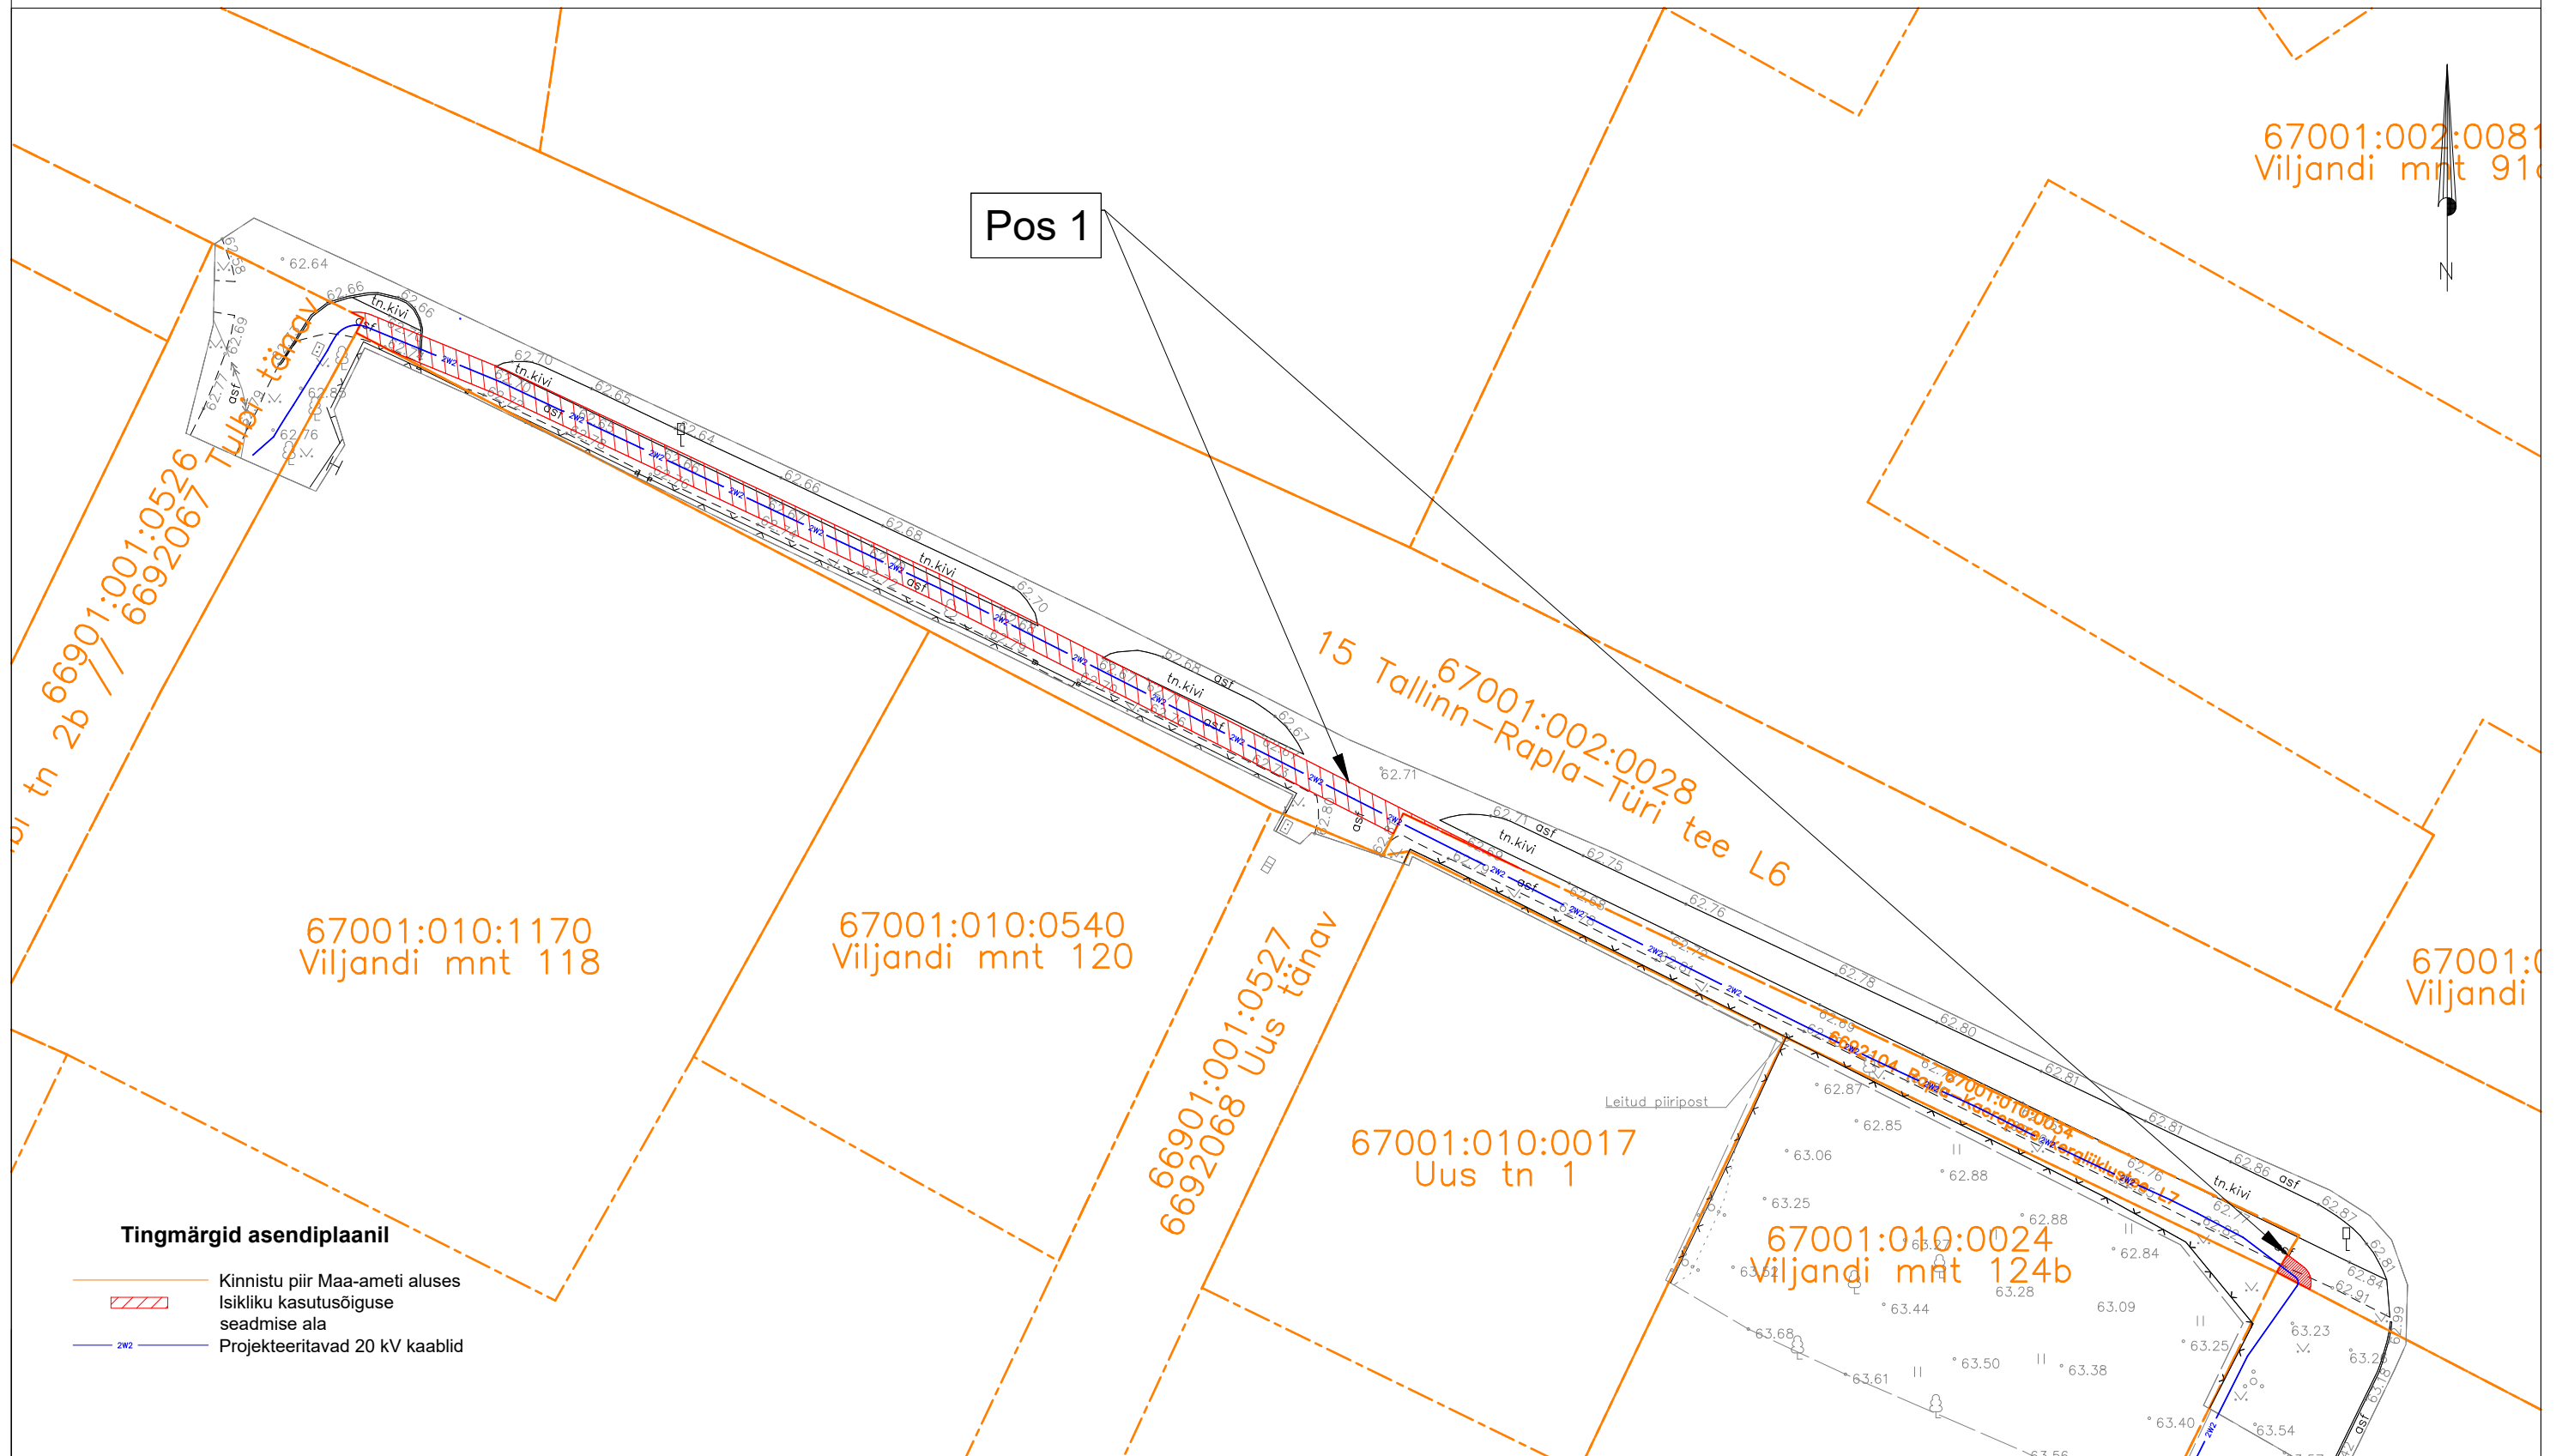

Jrk nr.	Kasutusala pos nr. (plaanil)	Kinnistu registriosa number	Katastriüksse tunnus, nimi ja sihtotstarve	Ala pindala ruutmeetrites m ²	Projekt: LC1117 Töö nr: 03/05/1117
1	Pos 1	10480350	67001:002:0028 15 Tallinn-Rapla-Türi tee L6 Transpordimaa 100%	182 m ²	Mõõtkava: 1:500 (A3) Plaani koostas: Enersense AS Sander Kotter Sander.Kotter@enersense.com +372 5547 836