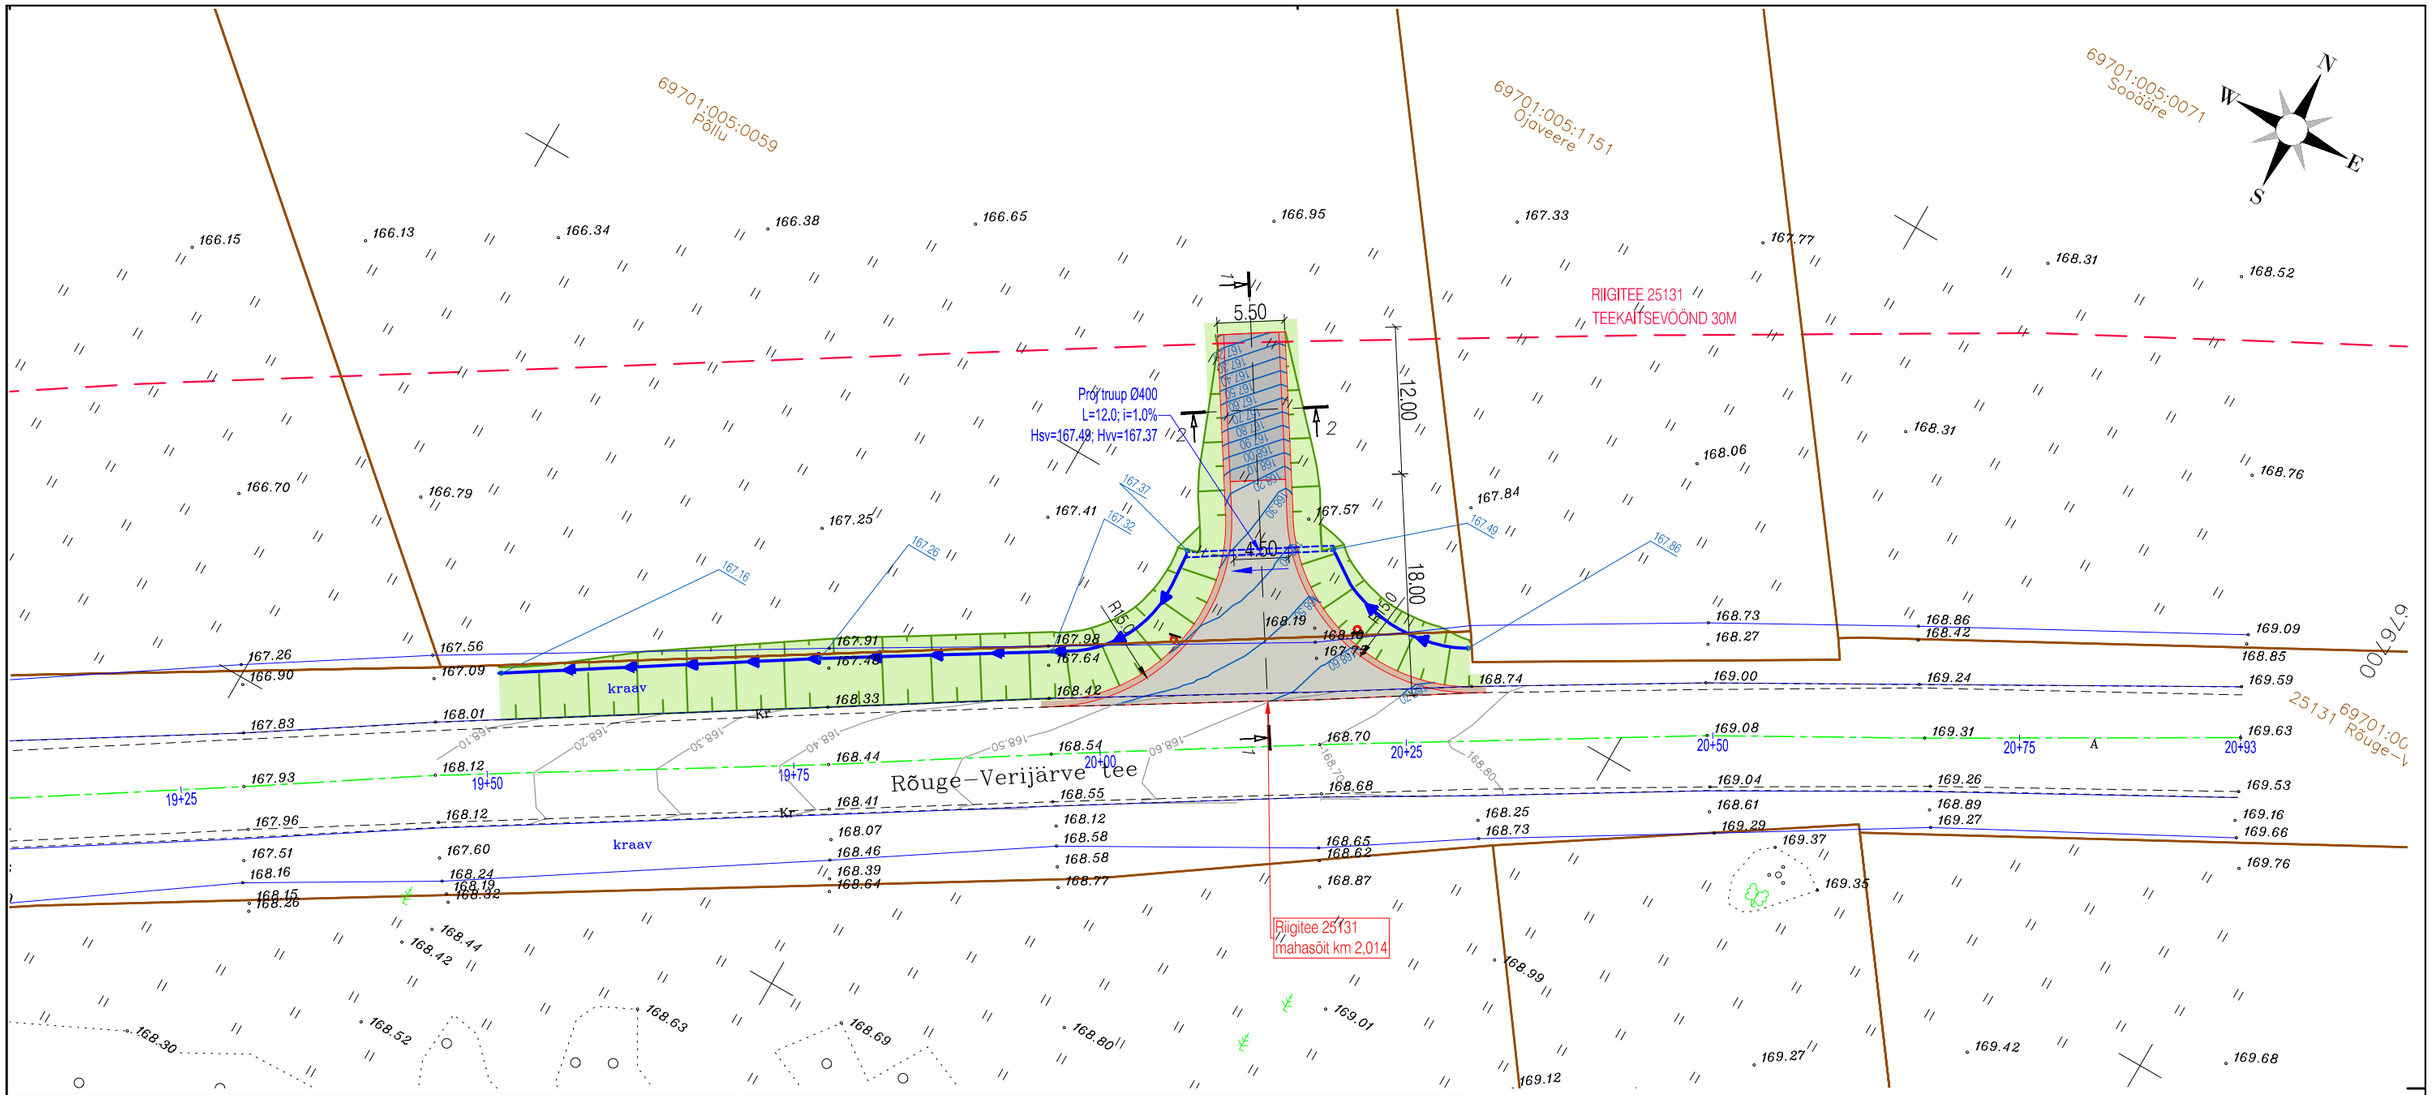

TINGMÄRGID

- Katastriüksuse piir
- Olemasoleva tee telgjoon
- Projekteeritud tee servajooned
- Projekteeritud tugipeenar
- Projekteeritud nõlv
- Projekteeritud kraav
- Projekteeritud truup
- Projekteeritud liiklusmärgi post
- Projekteeritud sõidutee ab-katend
- Projekteeritud sõidutee freespurukatend
- Projekteeritud haljasalade murukate

6.78 Projekteeritud kõrgusarv (kraavi põhi)

7.00 Projekteeritud horisontaal (lõikevahe 10 cm)

7.00 Olemasolev horisontaal

Likvideeritavad objektid

Teekaitsevöönd

Trükitud: 12.04.2024

Geoalus	Autor: OÜ Maamõõdu- ja Arhitektuuribüroo	Töö number: 18-24	Mõõdistatud: 19.03.24	
Geodeetiline alusplaan on koostatud L-EST 97 koordinaatsüsteemis ja EH2000 kõrgussüsteemis				
ROAD EXPERT Road-Expert OÜ Reg kood 14449962 Tel +372 5665 0034 info@roadexpert.ee www.roadexpert.ee	Tellija: MPI Kivipaigaldus OÜ 11937589 (+372) 53430998 mpikivipaigaldus@gmail.com		Projekti nimetus: Põllu kinnistu ristumiskoht, 25131 Rõuge-Verijärve tee km 2,014 Objekti asukoht: Võru maakond, Rõuge vald, Taudsa küla	
Tehnik	Kaur Varipuu	/allkirjastatud digitaalselt/	Joonise nimetus: Vertikaalplaneering	
Kontrollis	Meelis Kreevan	/allkirjastatud digitaalselt/		
			Projekti number: 24018	Projekti staadium: Põhiprojekt
			Joonise number: TL-4-03	Joonise mõõtkava: 1:500
			Kuupäev: 12.04.2024	