



LÕIGE 1-1

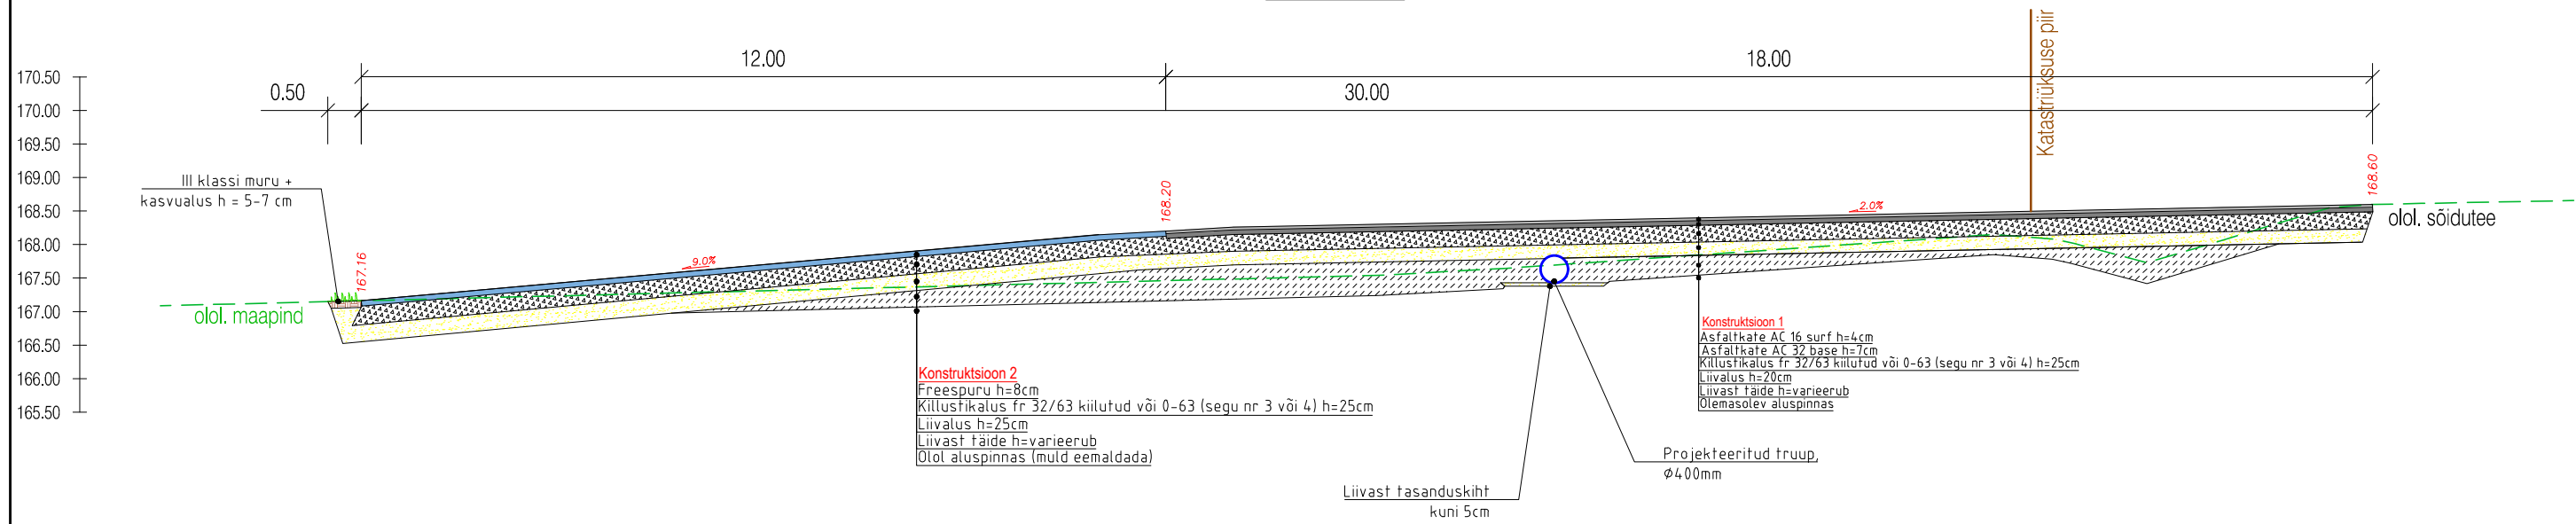

LÕIGE 2-2

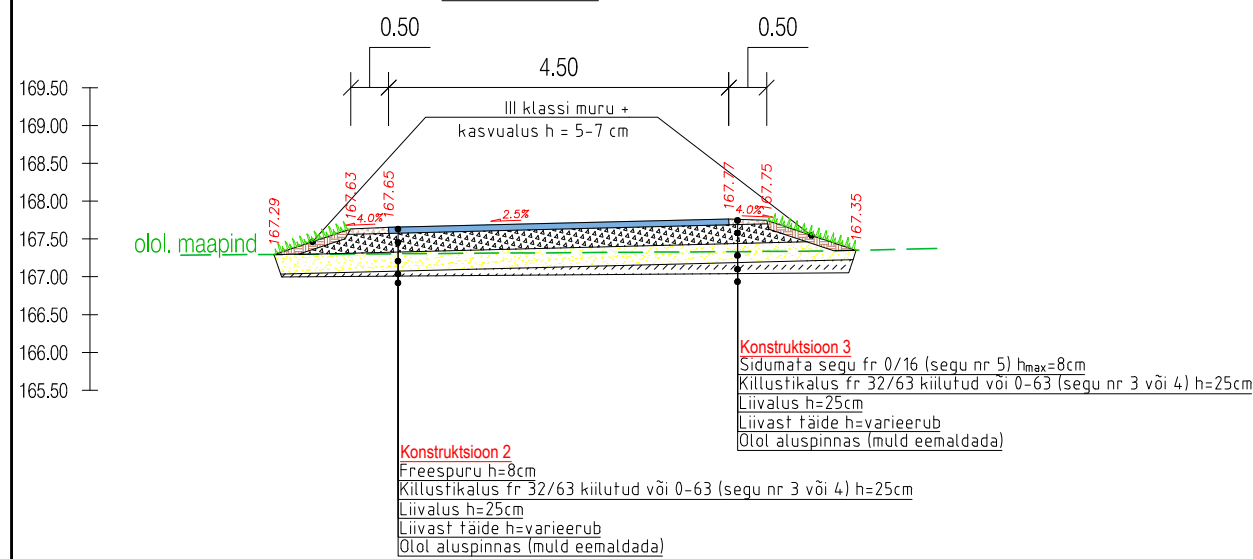

ROAD EXPERT			Projekti nimetus				
Road-Expert OÜ Reg kood 14449962 Tel +372 5665 0034 info@roadexpert.ee www.roadexpert.ee			Põllu kinnistu ristumiskoht, 25131 Rõuge-Verijärve tee km 2,014				
Tellija: MPI Kivipaigaldus OÜ 11937589 (+372) 53430998 mpikivipaigaldus@gmail.com			Objekti asukoht				
			Võru maakond, Rõuge vald, Taudsa küla				
Tehnik			Joonise nimetus				
Kontrollis			Konstruktiivsed lõiked				
			Projekti number	Projekti staadium	Joonise number	Joonise mõõtkava	Kuupäev
			24018	Põhiprojekt	TL-6-01	1:500	11.04.2024