



**LEGEND:**

- 71901:001:0078 Lille tee Olemasoleva katastriüksuse piir, tunnuse ja lähiaadressiga
- Isikliku kasutusõiguse seadmise maa-ala ja piir jalg- ja jalgrattatee rajamiseks
- Isikliku kasutusõiguse seadmise maa-ala ja piir välisvalgustuse rajamiseks
- Isikliku kasutusõiguse seadmise maa-ala ja piir truubi rajamiseks
- Projekteeritud jalgratta- ja jalgtee asfaltkate
- Projekteeritud sillutuskividest kate
- Pr. kindlustamata teepeenra kruus- või killustikkate
- Projekteeritud tee telg
- Projekteeritud tee piketaaž
- Projekteeritud katte serv
- Projekteeritud mulde/teepeenra serv
- Projekteeritud äärekivi sillutiste piiramiseks 80x200 (h=0cm)
- Projekteeritud äärekivi 150x290 (h=10cm)
- Projekteeritud madaldatud äärekivi 150x290 (h=1cm)
- Projekteeritud ümbertõstetav objekt
- Projekteeritud truup voolusuunaga
- ← Projekteeritud nõva
- Projekteeritud tänavavalgustuse maakaabel kinnisel meetodil
- ⊥ Projekteeritud maanduskontuur
- ⊙ Projekteeritud ülekaigurajavalgusti
- ⊗ Projekteeritud sõidutee valgusti

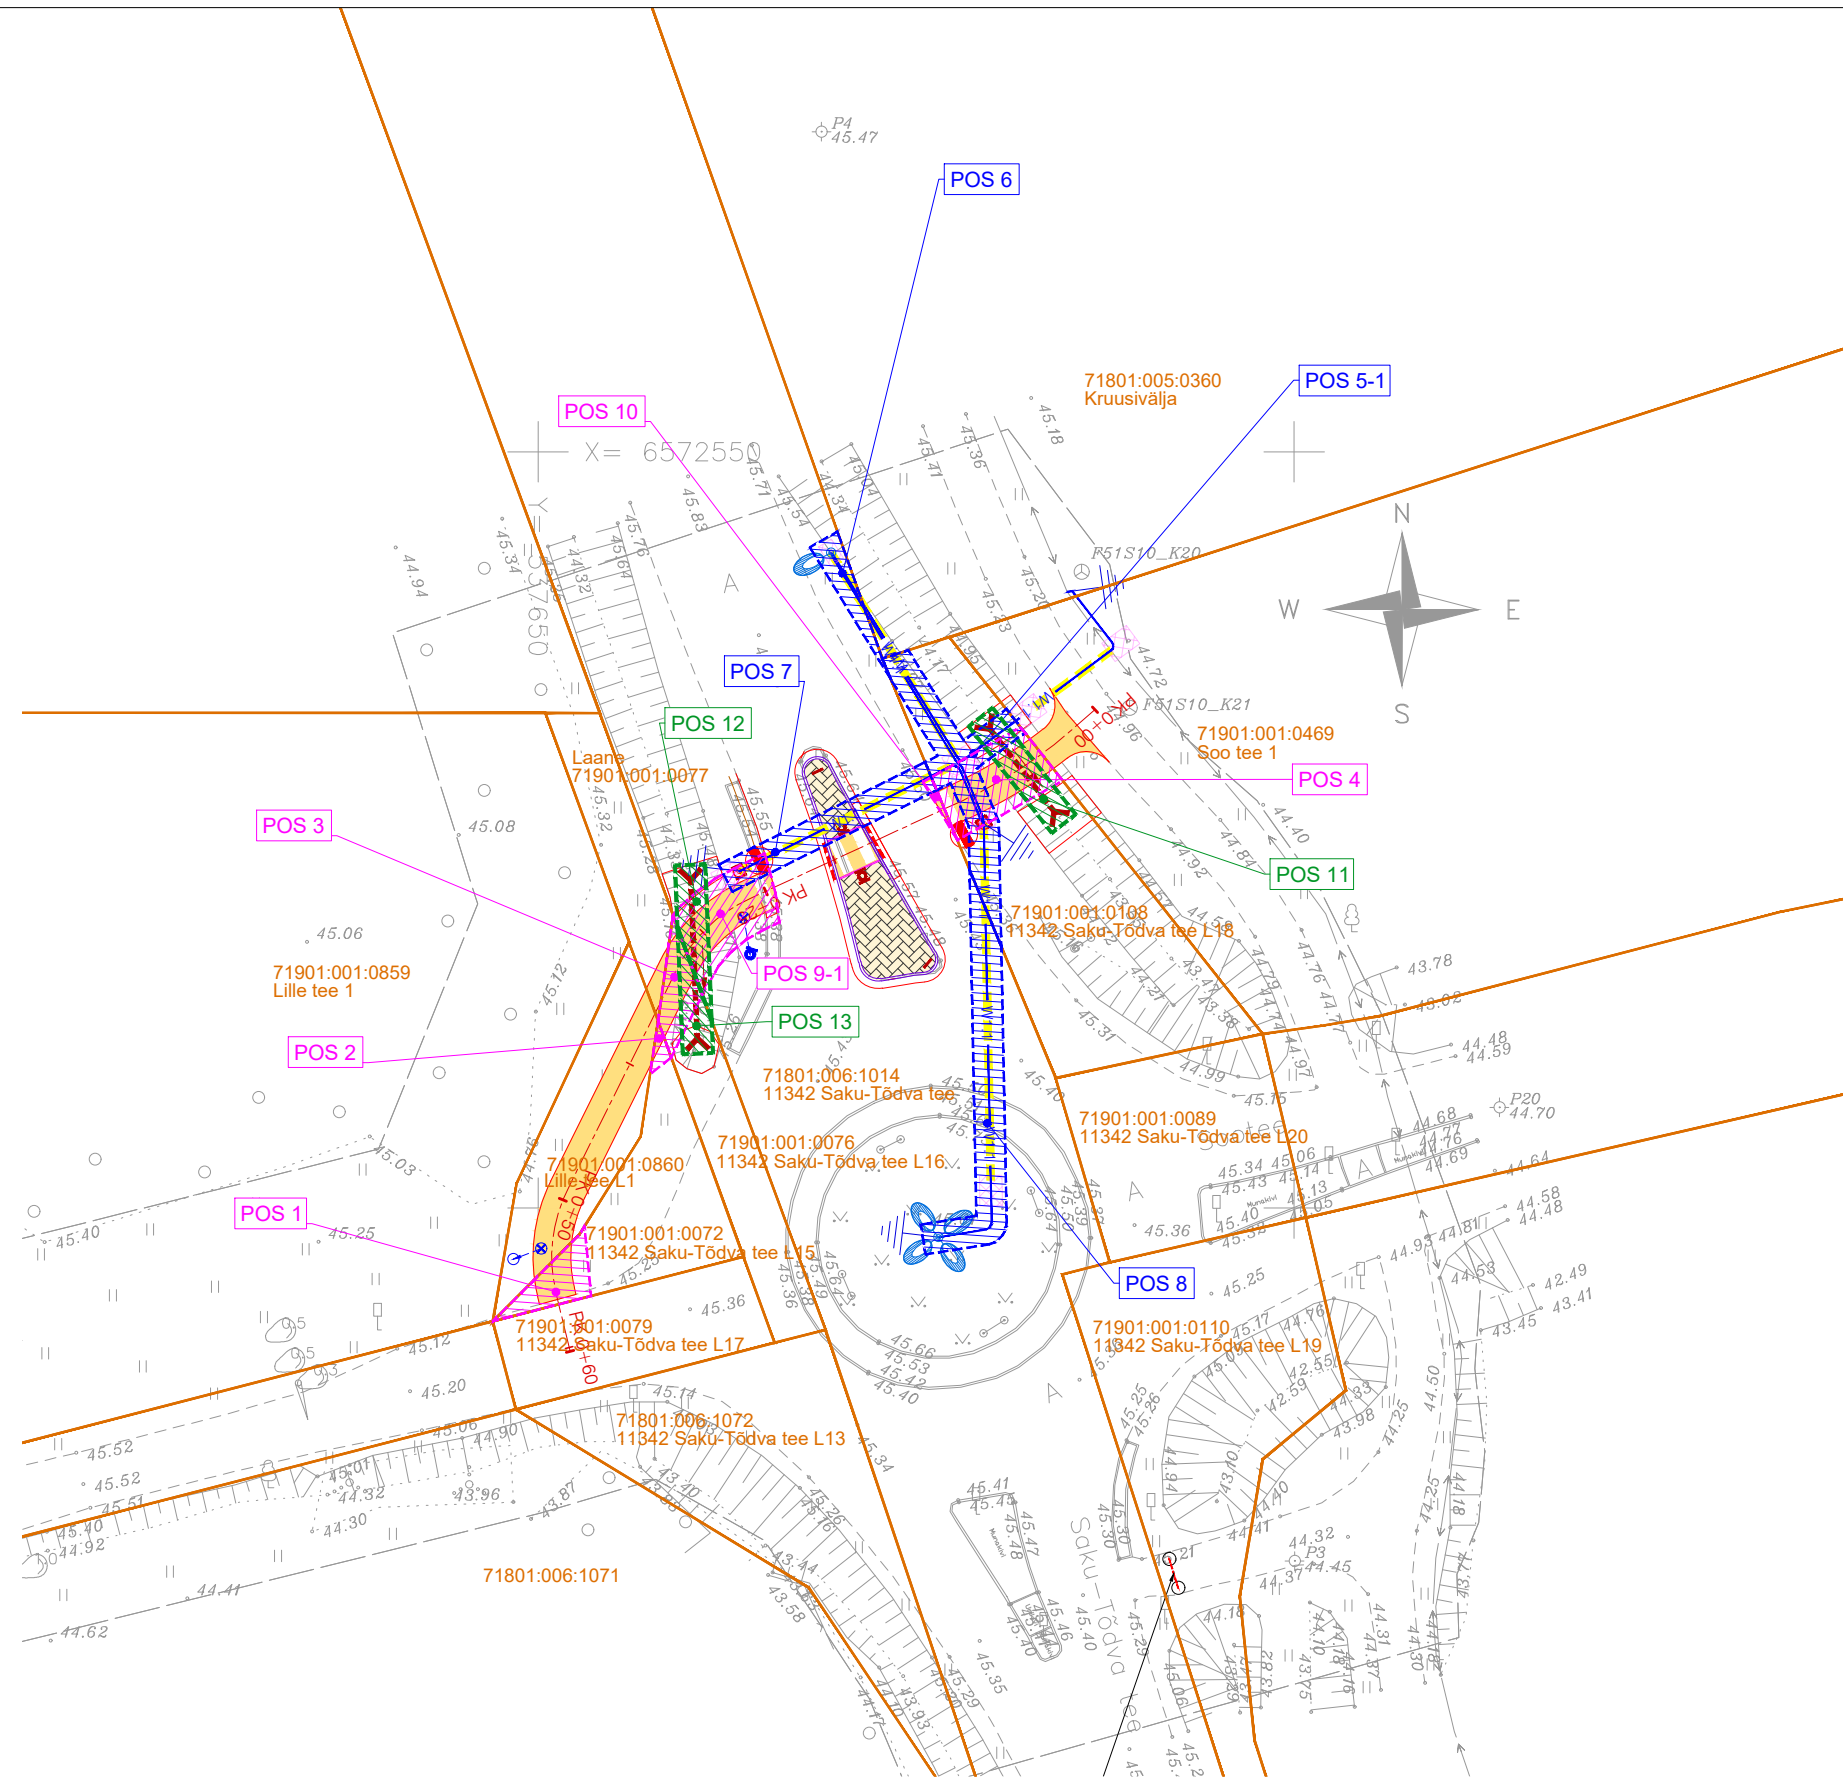

Pos nr (plaanil)	Kinnistu registriosa number	Katastriüksuse tunnus, nimetus	IKÕ ala pindala m2	Rajatis
1	20467250	71901:001:0072 11342 Saku-Tõdva tee L15	15 m2	Jalgratta- ja jalgtee
2	20467250	71901:001:0072 11342 Saku-Tõdva tee L15	2 m2	Jalgratta- ja jalgtee
3	17206950	71901:001:0076 11342 Saku-Tõdva tee L16	14 m2	Jalgratta- ja jalgtee
4	22557650	71901:001:0108 11342 Saku-Tõdva tee L18	33 m2	Jalgratta- ja jalgtee
5-1	22557650	71901:001:0108 11342 Saku-Tõdva tee L18	46 m2	Välisvalgustus
6	9673150	71801:006:1014 11342 Saku-Tõdva tee	7 m2	Välisvalgustus
7	9673150	71801:006:1014 11342 Saku-Tõdva tee	28 m2	Välisvalgustus
8	9673150	71801:006:1014 11342 Saku-Tõdva tee	48 m2	Välisvalgustus
9-1	9673150	71801:006:1014 11342 Saku-Tõdva tee	33 m2	Jalgratta- ja jalgtee
10	9673150	71801:006:1014 11342 Saku-Tõdva tee	1 m2	Jalgratta- ja jalgtee
11	22557650	71901:001:0108 11342 Saku-Tõdva tee L18	18 m2	Truup
12	9673150	71801:006:1014 11342 Saku-Tõdva tee	14 m2	Truup
13	17206950	71901:001:0076 11342 Saku-Tõdva tee L16	11 m2	Truup

		Reaalprojekt OU Vabaduse pst 174b 10917 Tallinn tel +372 608 11 00 www.reaalprojekt.ee reaalprojekt@reaalprojekt.ee		Töö nimetus <b>LILLE TEE TEEÜLETUSKOHA PÕHIPROJEKT</b>	
Tellija <b>SAKU VALLAVALITSUS</b>		Asukoht <b>SAKU - TÕDVA MAANTEE KM 1,37, SAKU VALD, HARJU MAAKOND</b>			
Insener:	Jekaterina Soots	Joonise nimetus <b>Isikliku kasutusõiguse sedamise plaan</b>		Mõõtkaava <b>M 1:500</b>	
Kinnitas:		Töö nr <b>P19105</b>		Staadium <b>PP</b>	Kõide, eriosa <b>KJK</b>
Projektijuht:	Reio Vesiallik	Joonise nr <b>AP</b>			
Fail / Kuupäev:	P19105_PP_IKO-AP_plaan.dwg / 11.11.2024				