


EHITUSÕIGUSE TABEL

Pos. nr.	Krundi aadress	Krundi suurus (m ²)	Hoonete suurim lubatud maapealne ehitisealune pind (m ²)	Hoonete suurim lubatud kõrgus maapinnast (m)	Hoonete suurim lubatud arv krundil (tk.)	Krundi kasutamise sihtotstarve
1	Tartu tn. 63	3173	650	9,0	3	elamumaa 100%
2	Valga Uulu tee	1442	-	-	-	transpordimaa 100%

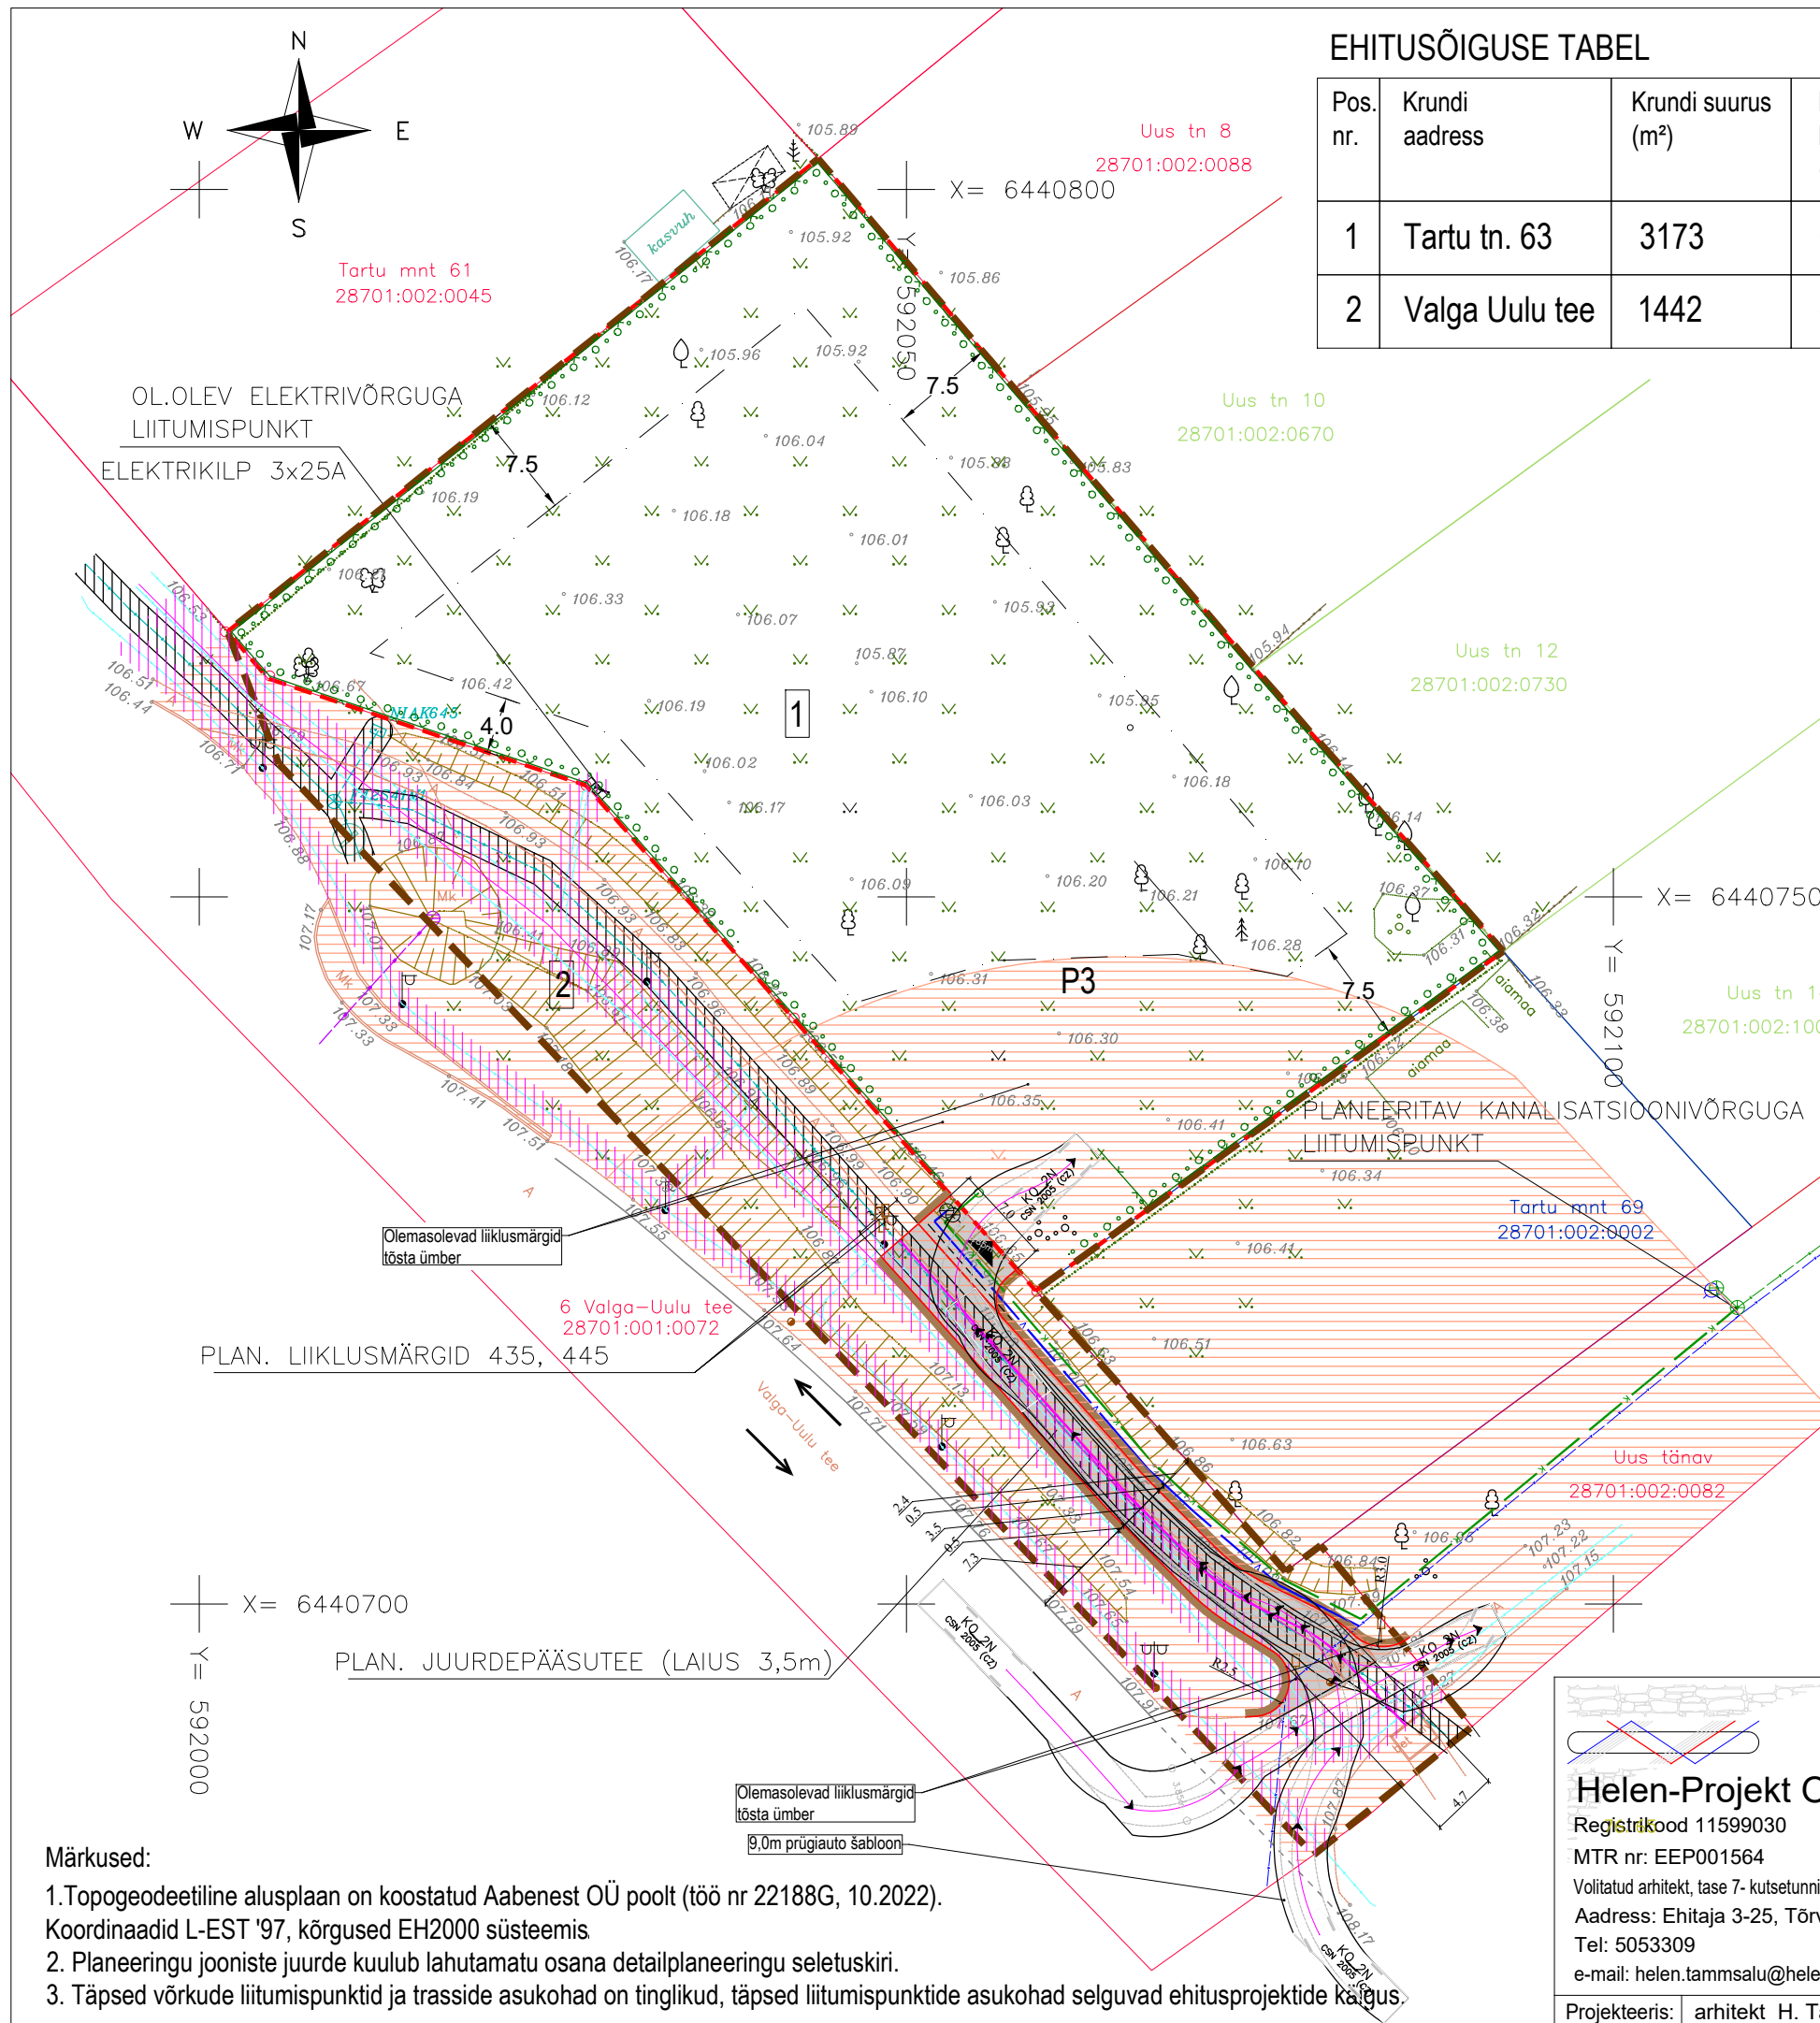

LEPPEMÄRGID:

- DETAILPLANEERINGUALA PIIR
- PLANEERITUD KRUNDIPIIR
- PLANEERITUD HOONESTUSALA
- OLEMASOLEV JALGTEE
- PLANEERITUD JUURDEPÄÄS KRUNDILE
- PLANEERITUD AUTOVÄRAV/ JALGVÄRAV
- PLANEERITUD PARKIMISKOHAD
- PLANEERITUD HEKK VÕRKAIGA
- PLANEERITUD PRÜGIKONTEINERITE VÕIMALIK ASUKOHT
- PLANEERITUD SERVITUUDIALA 147m², JUURDEPÄÄSUTEE
- PLANEERITUD JUURDEPÄÄSUTEE/ JALAKÄIJATE TEE
- PLANEERITUD KINDLUSTAMATA PEENAR
- RIIGIMAANTEE KAITSEVÖÖND
- ELEKTRIPAIGALDISE KAITSEVÖÖND
- SIDERAJATISE KAITSEVÖÖND
- OLEMASOLEV VEETRASS
- PLANEERITAV VEETRASS
- OLEMASOLEV KANALISATSIOONITRASS
- PLANEERITAV KANALISATSIOONITRASS
- OLEMASOLEV ELEKTRIKAABEL

- Märkused:**
- Topogeodeetiline alusplaan on koostatud Aabenest OÜ poolt (töö nr 22188G, 10.2022). Koordinaadid L-EST '97, kõrgused EH2000 süsteemis
 - Planeeringu jooniste juurde kuulub lahutamatu osana detailplaneeringu seletuskiri.
 - Täpsed võrkude liitumispunktid ja trasside asukohad on tinglikud, täpsed liitumispunktide asukohad selguvad ehitusprojektide käigus.

<p>Helen-Projekt OÜ Registrikood 11599030 MTR nr: EEP001564 Volitatud arhitekt, tase 7- kutsetunnistus 144839 Aadress: Ehitaja 3-25, Tõrva 68607 Tel: 5053309 e-mail: helen.tammsalu@helen-projekt.ee</p>	Objekti aadress: Tartu tn. 63,65,67 Karksi-Nuia linn Mulgi vald Viljandimaa	Objekti nimetus: TARTU TN. 63,65,67 DETAILPLANEERING		
	Projekteris: arhitekt H. Tammsalu	Tellija: Reno Toodo	Joonise nimetus: PÕHIJONIS	
		Joonise staadium: DP	Mõõtkava: 1:500	
		Töö number: 2271	Joonise nr: 3	Kuupäev: 19.11.24