

Isikliku kasutusõiguse ala plaan


Kinnistu nimi: 24155 Viljandi-Väluste-Mustla tee (KV24606)

Katastritunnus: 89201:005:0143

Asukoht: Verilaske küla, Viljandi vald, Viljandi maakond

Kirjanurk OÜ töö nr 8465P/Enefit Connect OÜ tellimus VT1855

IKÕ ala pos nr	Asukoht riigitee 24155 suhtes (lõigu algus ja lõpp km)	Ala pindala (m ²)
1	kulgemine 4,03-4,09 km'l	121

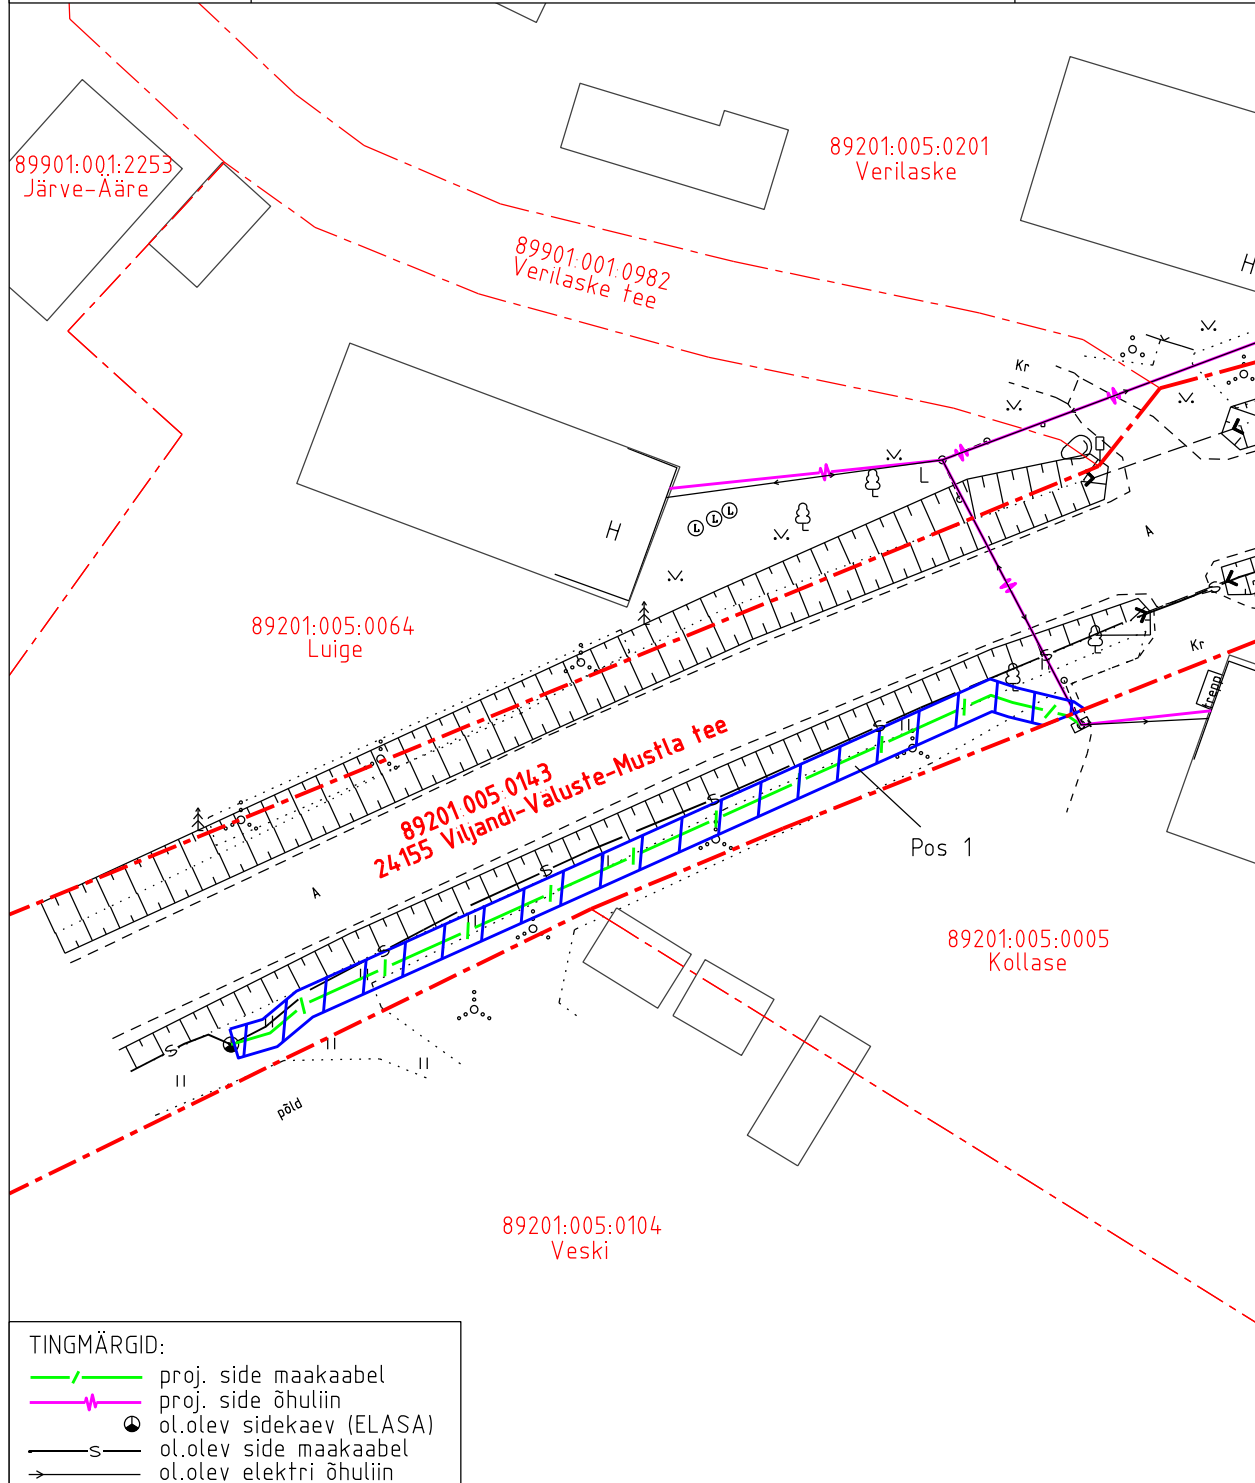

TINGMÄRGID:

- proj. side maakaabel
- proj. side õhuliin
- ol.olev sidekaev (ELASA)
- ol.olev side maakaabel
- ol.olev elektrit õhuliin

- Isikliku kasutusõiguse ala pindala kokku ligikaudu 121 m²
- Koormatava katastriüksuse piir
- Katastriüksuste piirid

Plaan 1-1
M 1:500

Koostaja:
OÜ Kirjanurk