


Maaparandusehitise Mõndavere (MS 1107890010010/ehitis 001) plaan

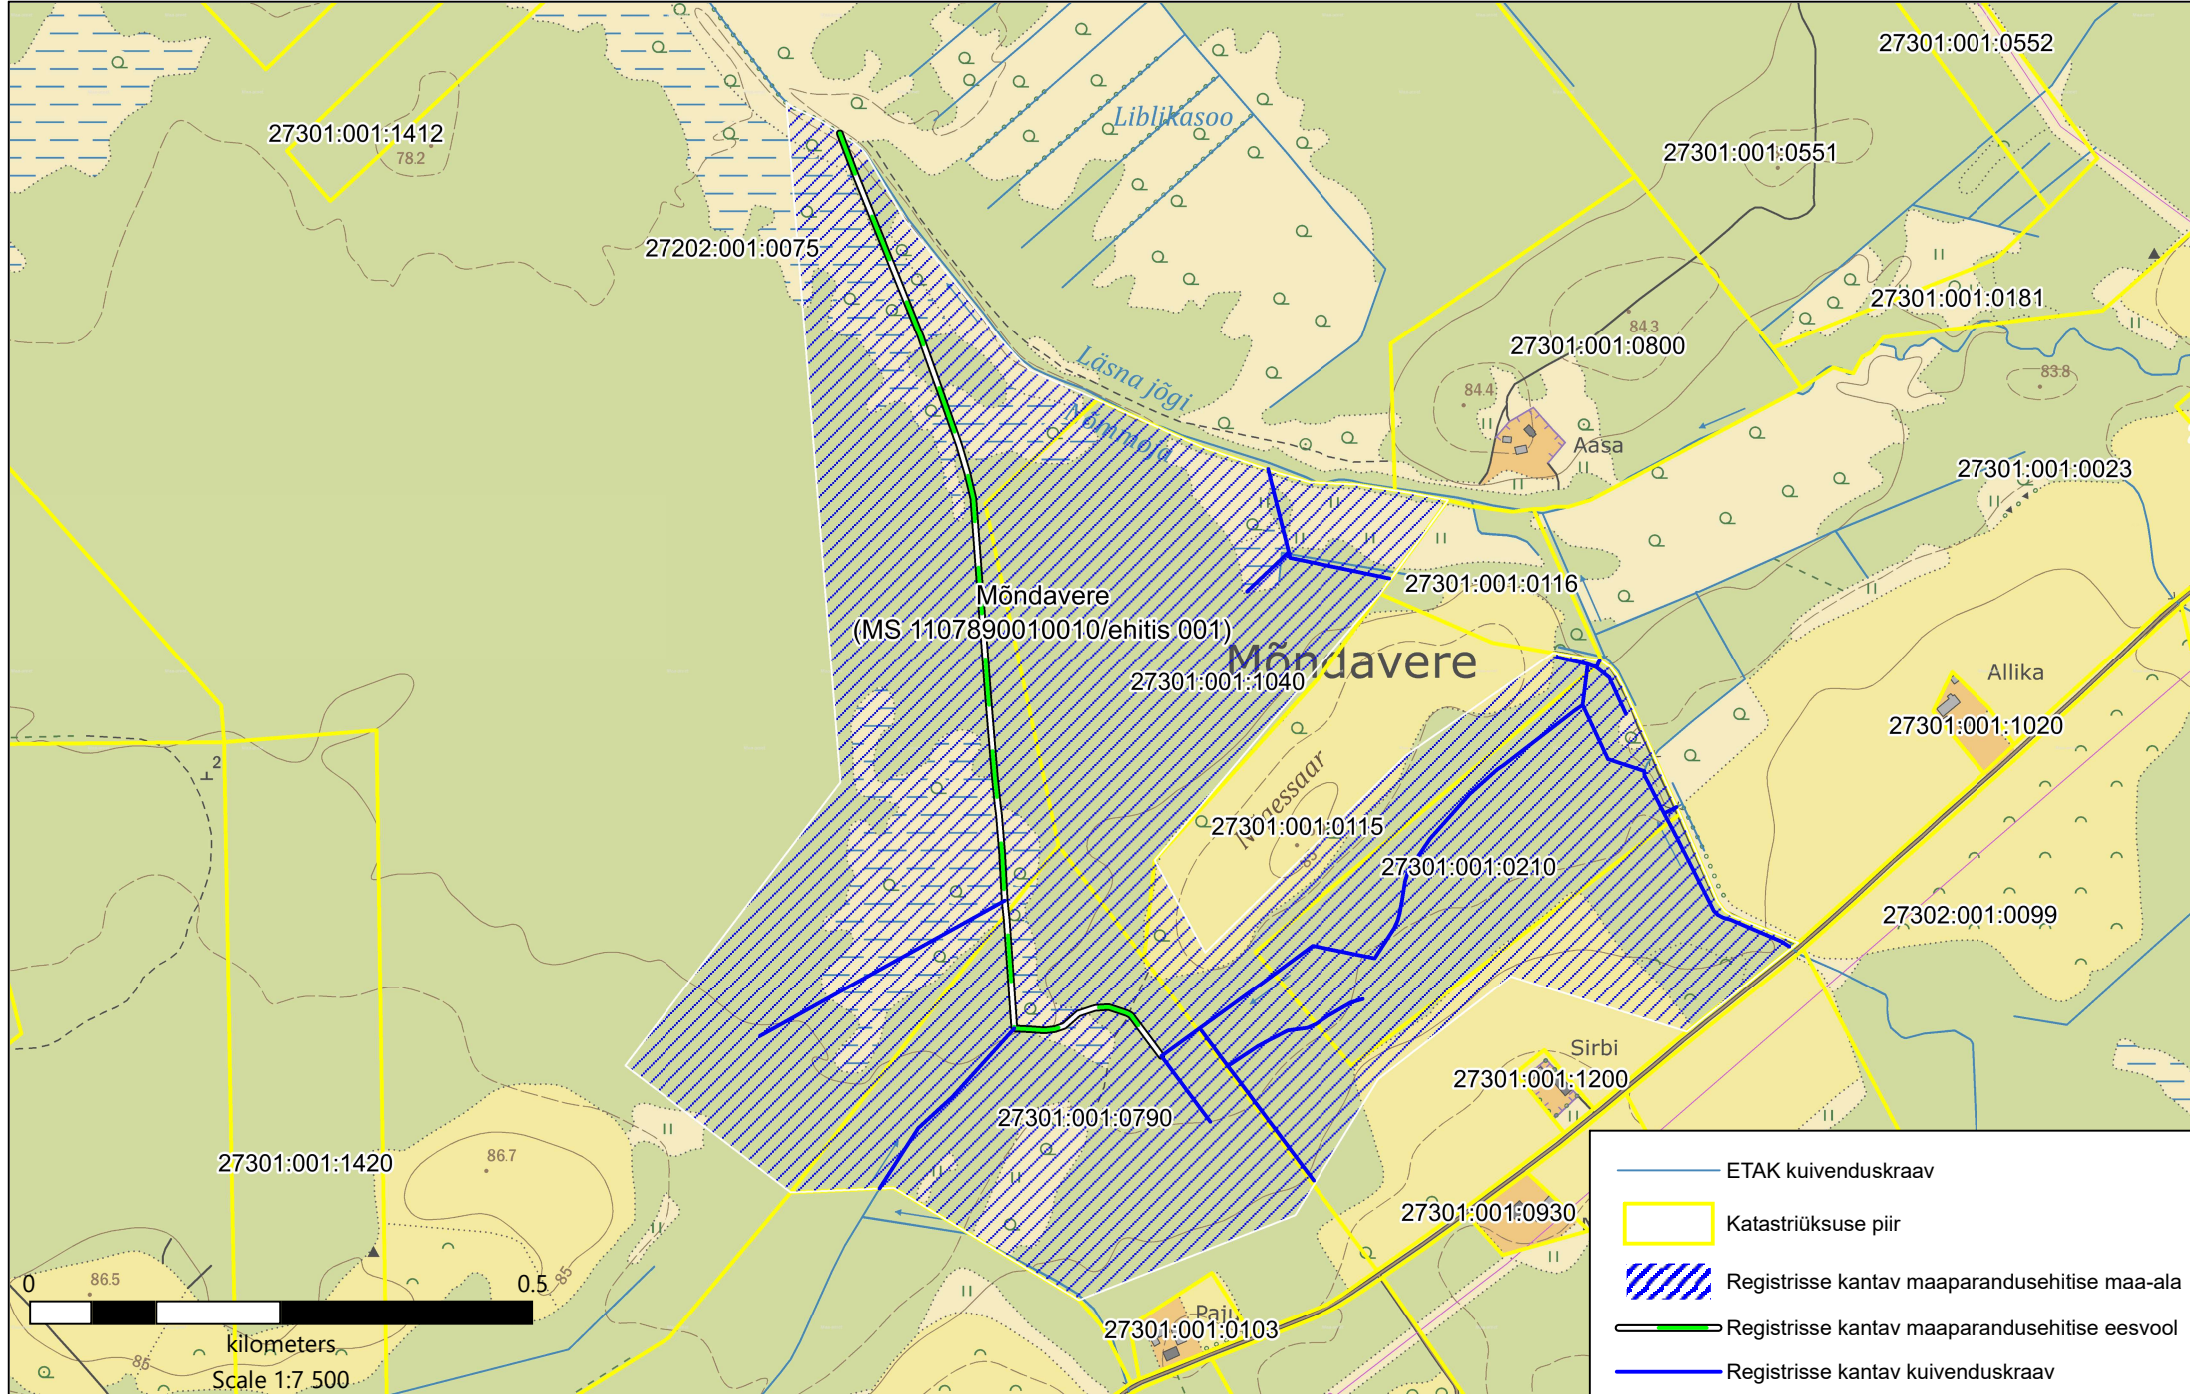

Koostaja: Sander Koemets, Põllumajandus- ja Toiduameti Ida regioon 04.09.2023

Maa-amet WMS rakendus, 2023