


Jrk nr	IKÕ ala Pos nr (plaanil)	Kinnistu registriosa number	Katastriüksuse tunnus, nimi ja sihtotstarve;	Ala pindala ruutmeetrites m ²
1	Pos 1	6062350	77302:001:2160 Tabivere-Uhmardu tee Transpordimaa 100%	26 m ²

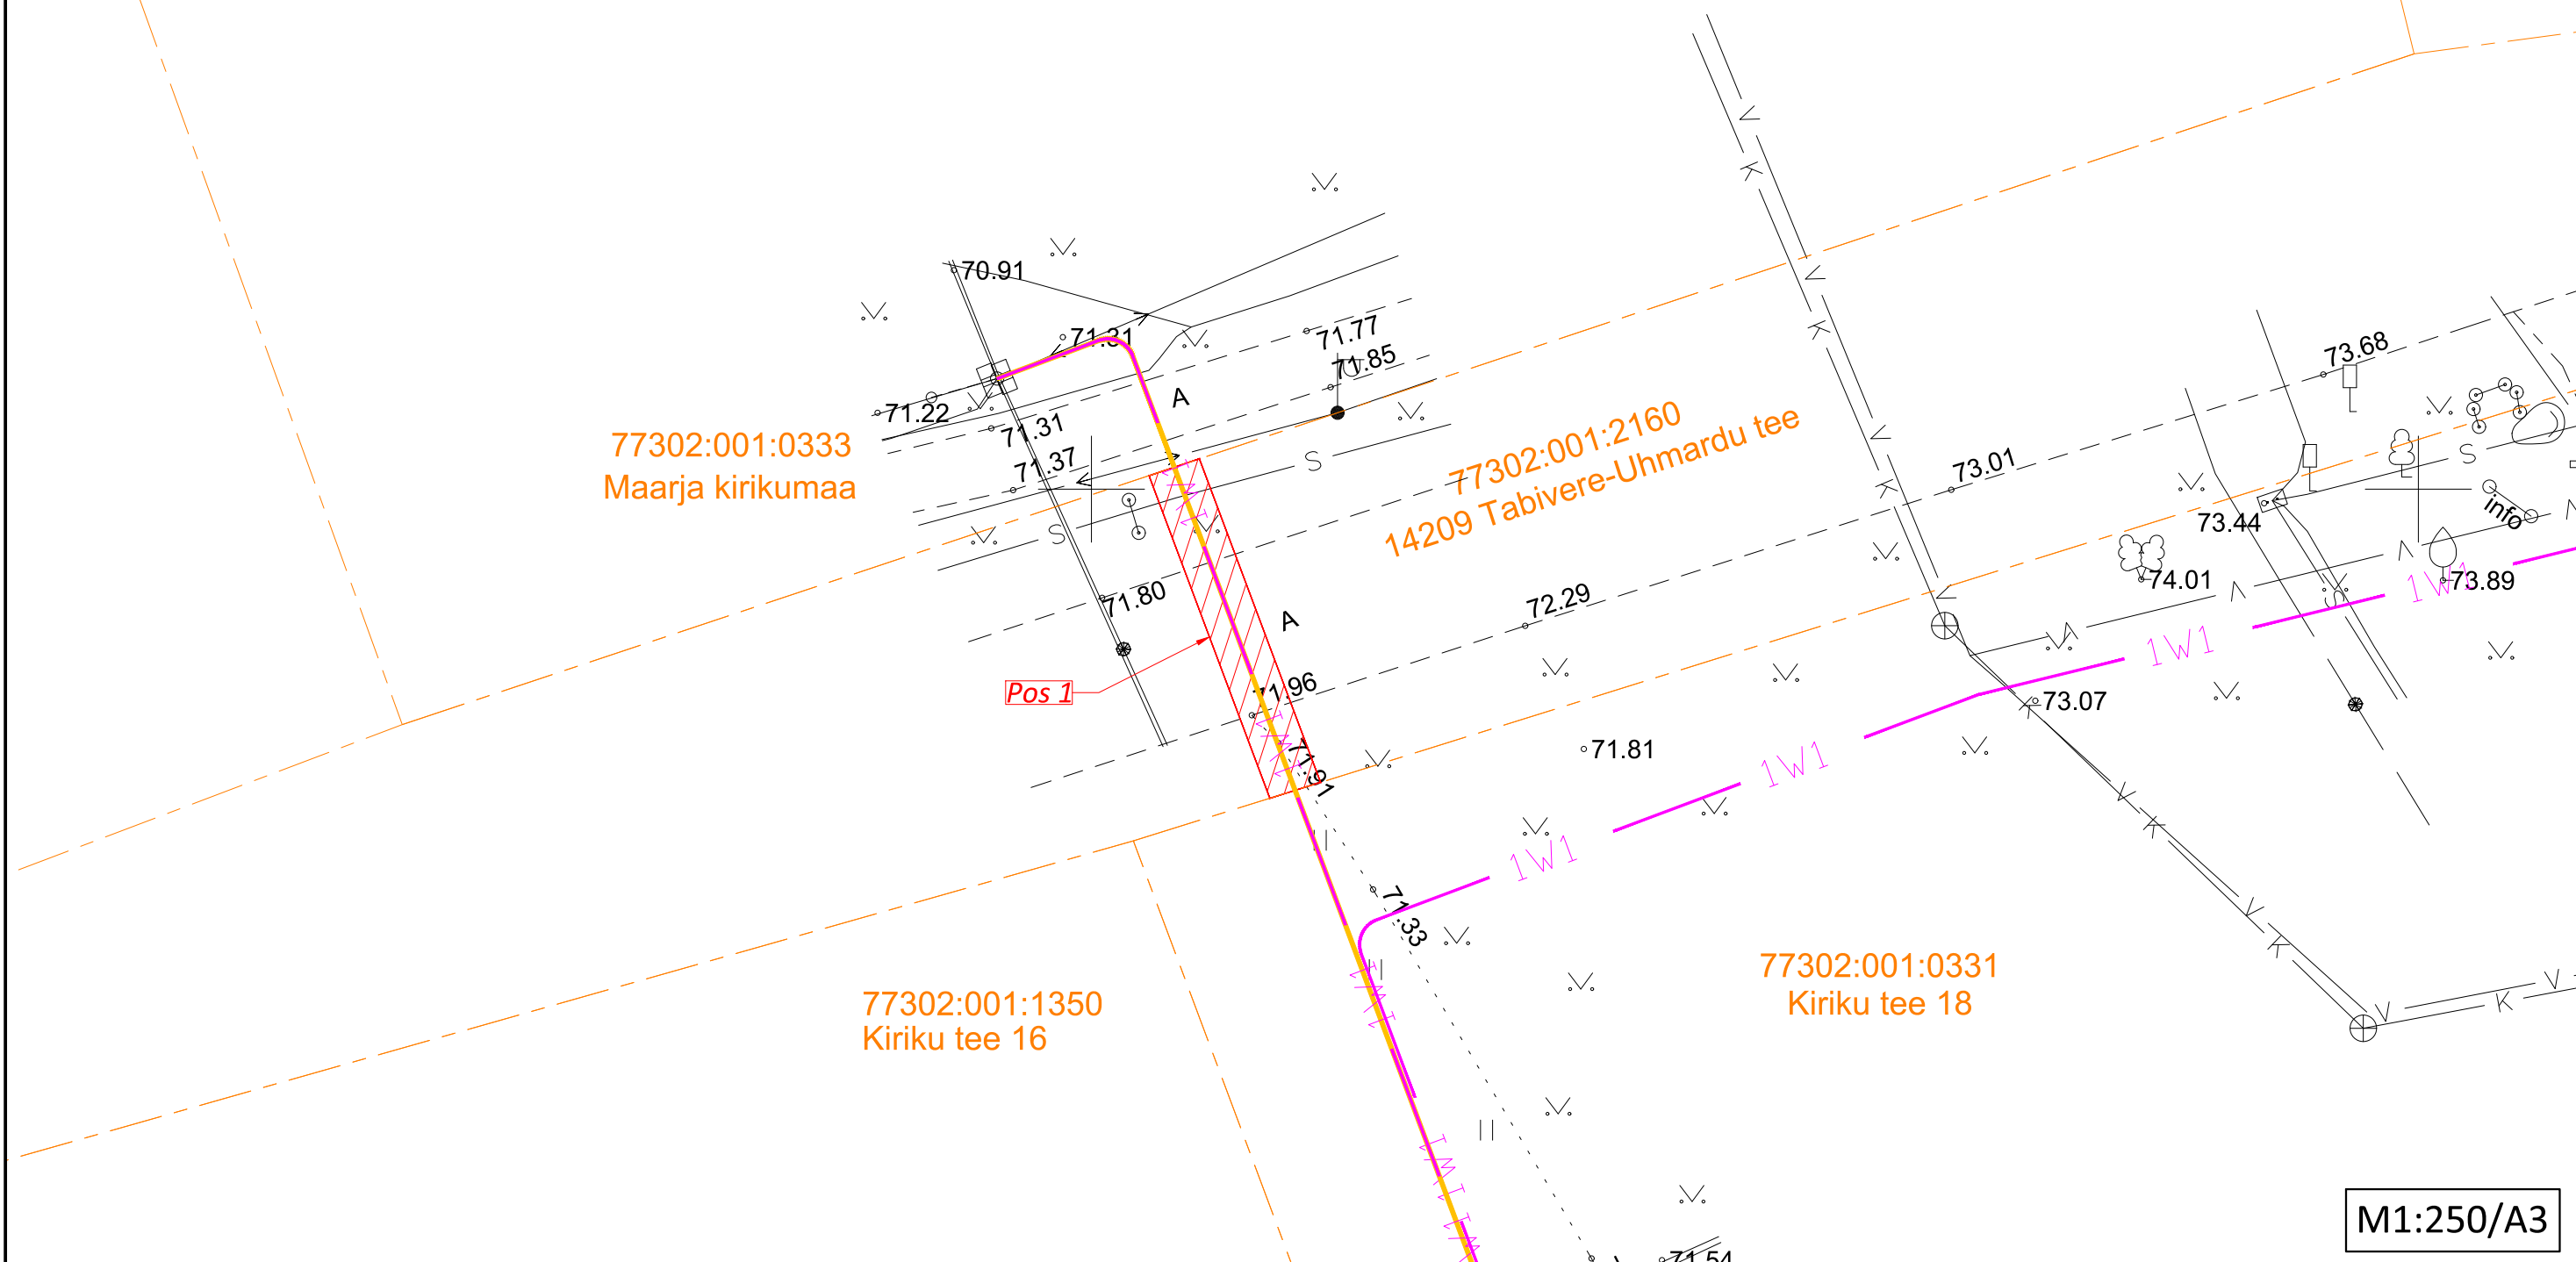

M1:250/A3

- TINGMÄRGID**
- Projekteeritud kaitsetoru (pikkus 13m)
 - Katastriüksuse piir
 - IKÕ seadmise ala
 - Projekteeritud 0,4 kV maakaabel

Maarja reoveepuhasti peakaitsme nimivoolu suurendamine,
Maarja-Magdaleena küla, Tartu vald, Tartu maakond (töö nr: LC2862)
Koostas: Tanel Heering

KITSENDUSED
K-1. Maaüksusele paigaldatav maakaabel on tähistatud roosaga.
* Kaitsetoru kaitsevöönd on piki maakaablit kulgev ala, mida mõlemalt poolt piiravad kaabli tseentrist 1 meetri kaugusel paiknevad mõttelised vertikaaltasandid.
* Elektripaigaldise IKÕ seadmise ala on tähistatud punase viirutatud alaga
* Elektripaigaldise isikliku kasutusõiguse ala suurus on ca 26 m²