


# Isikliku kasutusõiguse seadmise plaan

Passiivse elektroonilise side juurdepääsuvõrgu rajamine Hiiumaale  
Töö nr: VT2001

19331 Rannametsa-Ikla tee  
Katastritunnus 21303:005:0161  
Registriosa nr 8331750

M 1:500 (1 cm = 5 m), A4

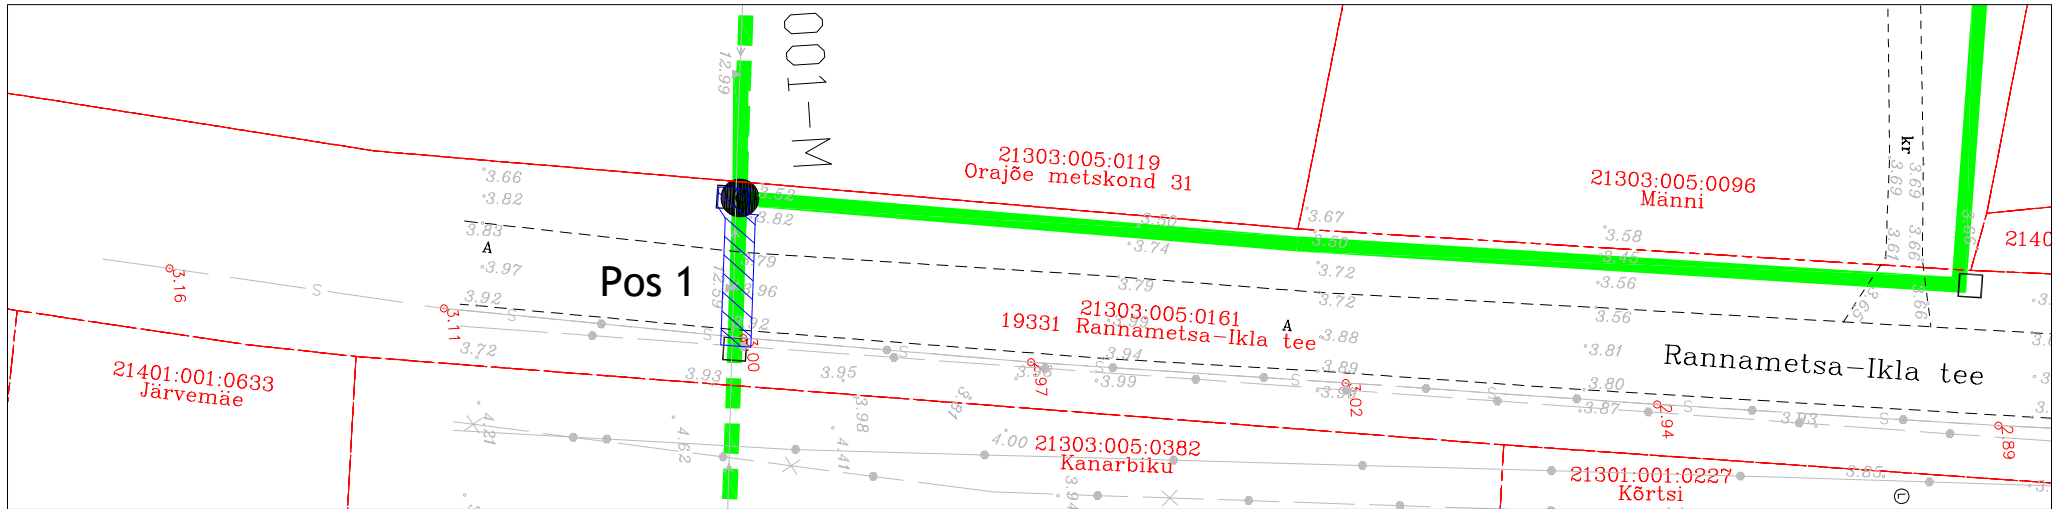

## TINGMÄRGID:

- Katastriüksuse piir
- Projekteeritud side maakaabelliin
- - - Projekteeritud side õhuliin ol.oleval elektrivõrgu õhuliinil
- · - · - Projekteeritud kliendiliin
- Projekteeritud sidekaev (ELASA)
- Kasutusõiguse ala 21 m<sup>2</sup>
- Suundpuurimise lõpu- ja alguskaevik (1,5x1,5m)

Jrk nr	IKÕ ala Pos nr (plaanil)	Kinnistu registriosa number	Katastriüksuse tunnus, nimi ja sihtotstarve	Asukoht riigitee (nr ja nimi) suhtes (löigu algus ja lõpp km)	Ala pindala m <sup>2</sup>
1	Pos 1	8331750	19331 Rannametsa-Ikla tee Katastritunnus 21303:005:0161 Transpordimaa	19331 Rannametsa-Ikla tee km-l 24,51	21 m <sup>2</sup>

Koostaja:  
Keskkonnaprojekt OÜ  
Taotleja:  
Eesti Lairiba Arenduse Sihtasutus