


TINGMÄRGID

- Proj. 0,4 kV maakaabel
- Proj. liitumiskilp
- Olemasolev 0,4 kV õhuliin
- - - Olemasolev katastripiir
- Riigitee kaitsevööndi piir

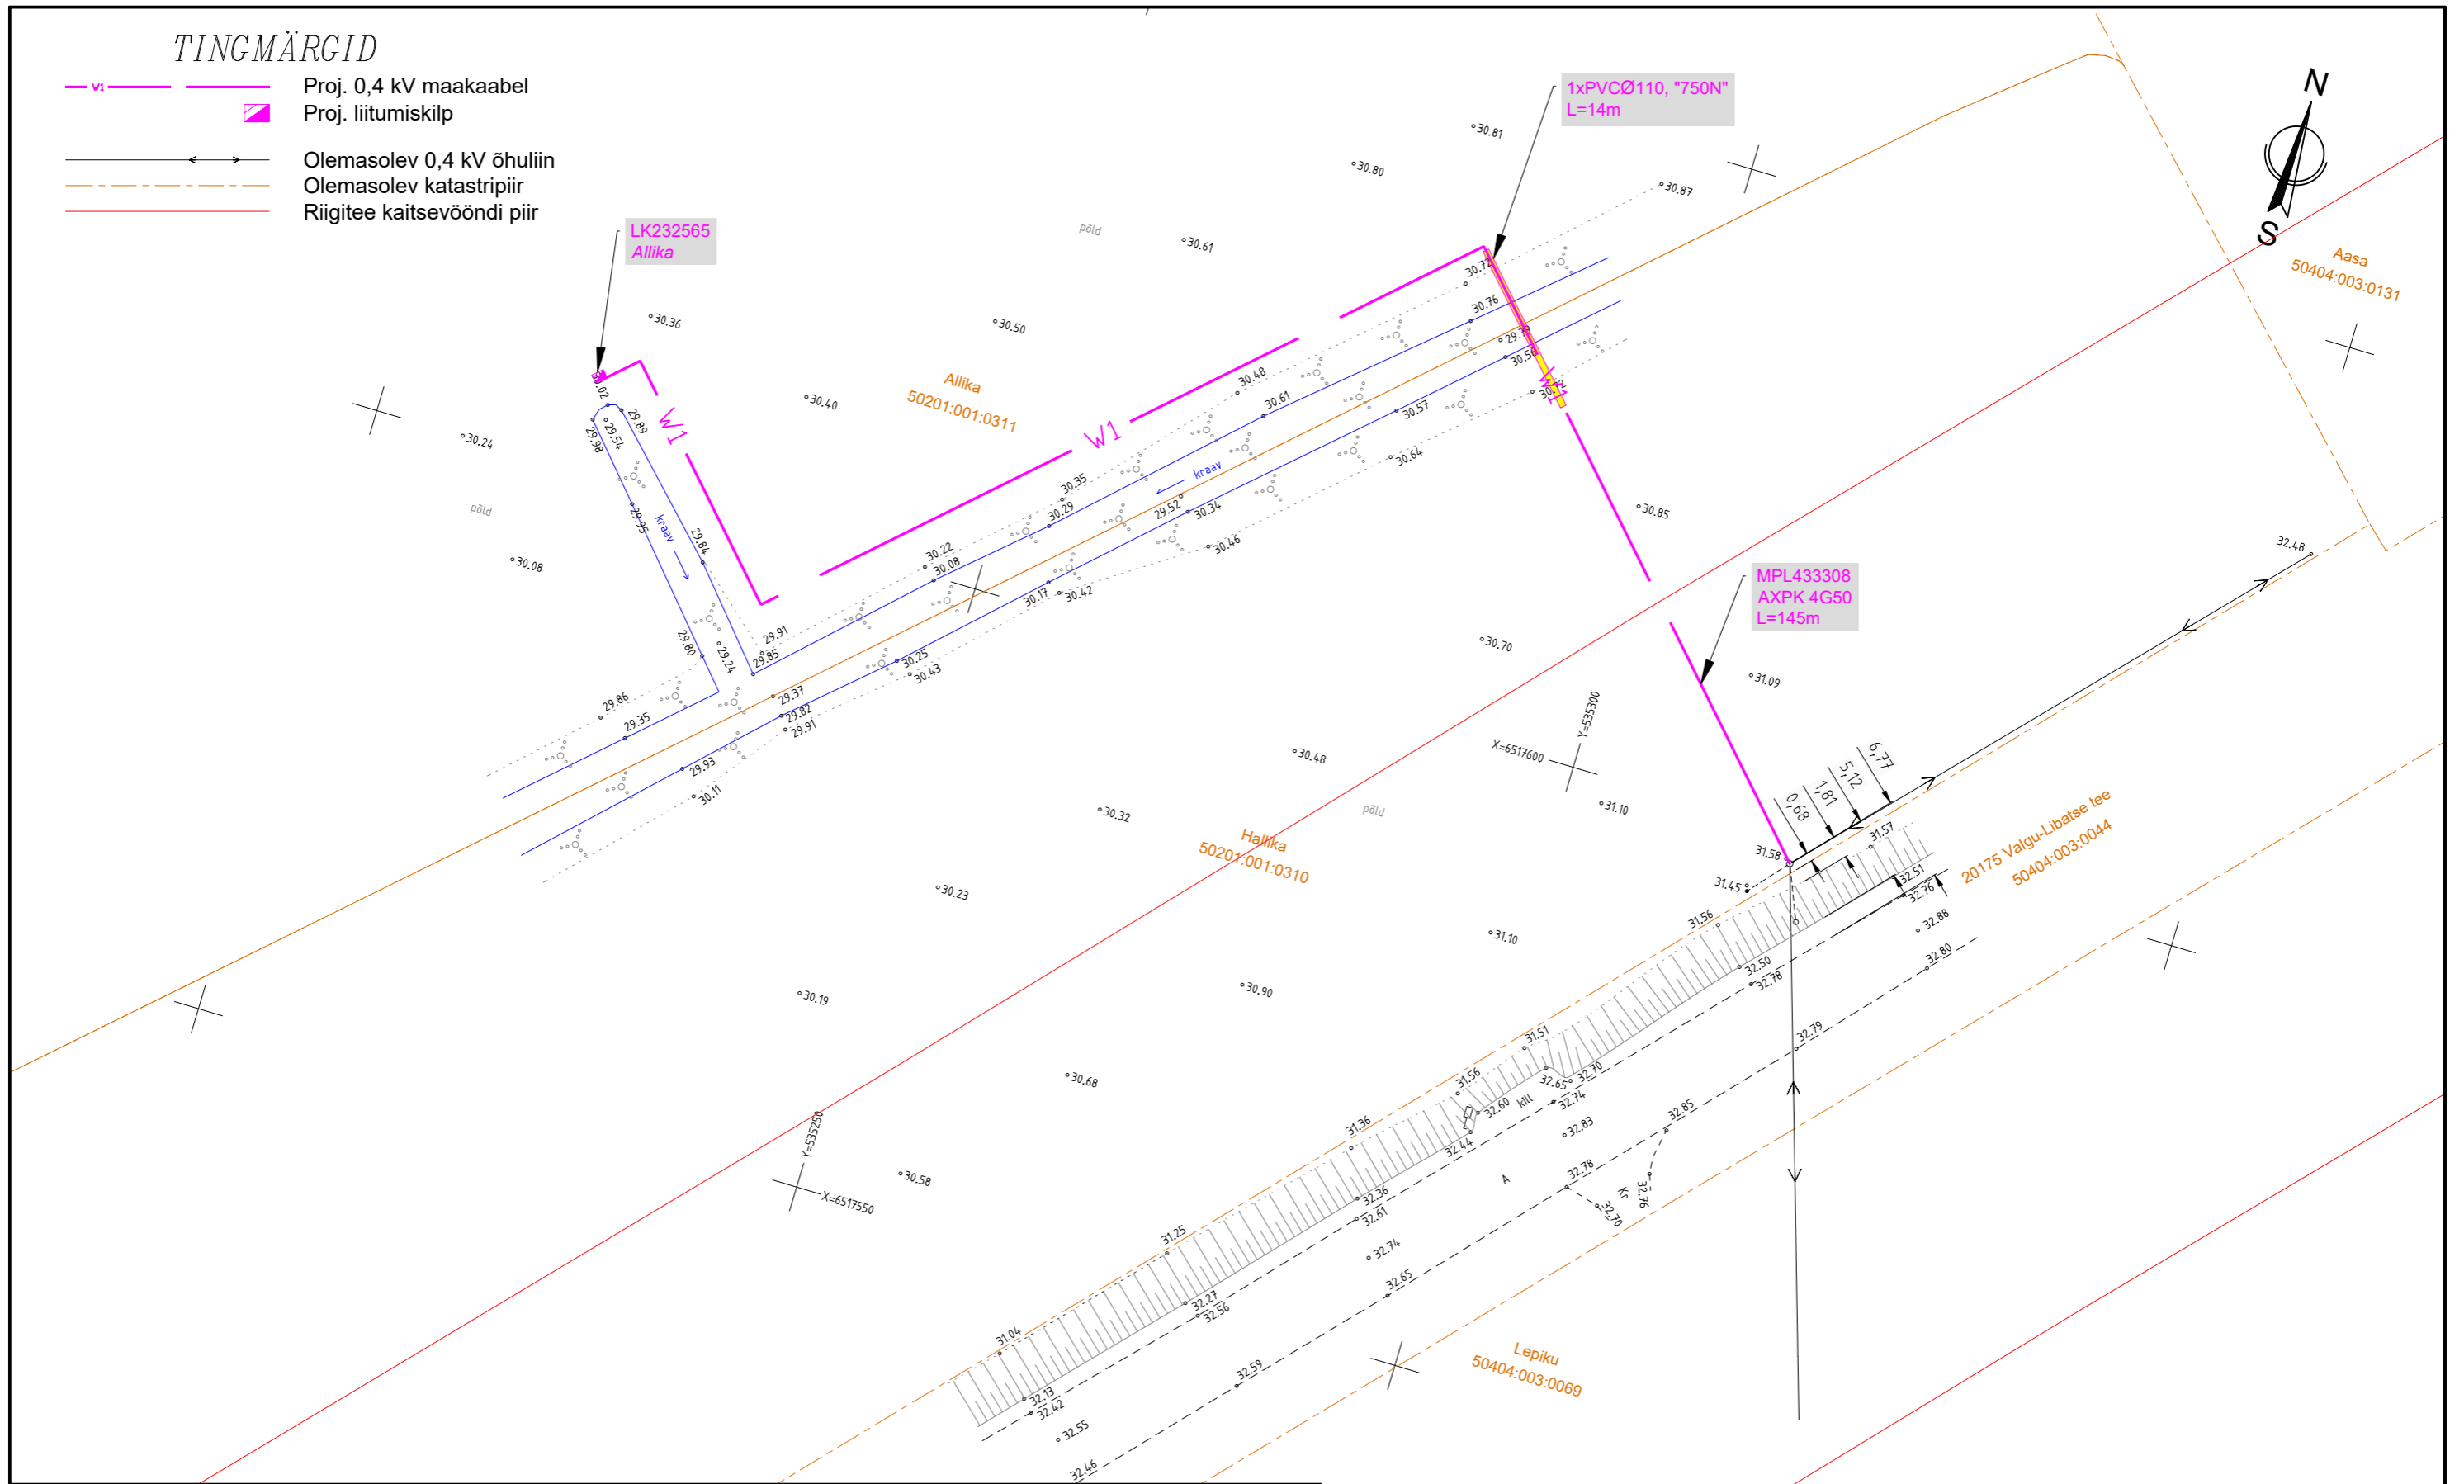

Märkused:

1. Projekteerimisülesanne nr. 479995.
2. Rajada 0,4 kV kaabelliin ja liitumiskilp vastavalt joonistele LC2485-1 ja LC2485-2.
3. Maakaabel paigaldada min 1,0 m.
4. Taastada katted.
5. Paigaldus ja -ehitustöödel juhendada k.o. projektist, kehtivatest eeskirjadest ja Elektrilevi OÜ ning teiste asjaomaste organisatsioonide kooskõlastamisel esitatud nõuetest.
6. Tööde teostamisel kasutada keskkonnasõbralikke meetodeid.

Projekt: Allika kinnistu elektriliitumine, Vana-Nurtu küla, Märjamaa vald, Raplamaa	Tellija: Elektrilevi OÜ								
Joonis: 0,4 kV elektrivõrgu plaan	Joonise nr: LC2485-1								
 <small>AS Connecto Eesti Registrikood: 10722319 Tüüsu tn 19, 11314 Tallinn tel. 606 3100, faks 606 3101</small>	<table border="1" style="width: 100%; border-collapse: collapse;"> <tr> <td style="width: 20%;">Projekteeris</td> <td style="width: 40%;">L. Saamel</td> <td style="width: 20%; text-align: right;">10.01.2025</td> <td style="width: 20%;"></td> </tr> <tr> <td>Kontrollis</td> <td>L. Saamel</td> <td></td> <td></td> </tr> </table>	Projekteeris	L. Saamel	10.01.2025		Kontrollis	L. Saamel		
Projekteeris	L. Saamel	10.01.2025							
Kontrollis	L. Saamel								
Staadium	M 1:500 TP	Leht 1	Lehti 1						