


KLF-04
vt. joonis nr. AR-8-51

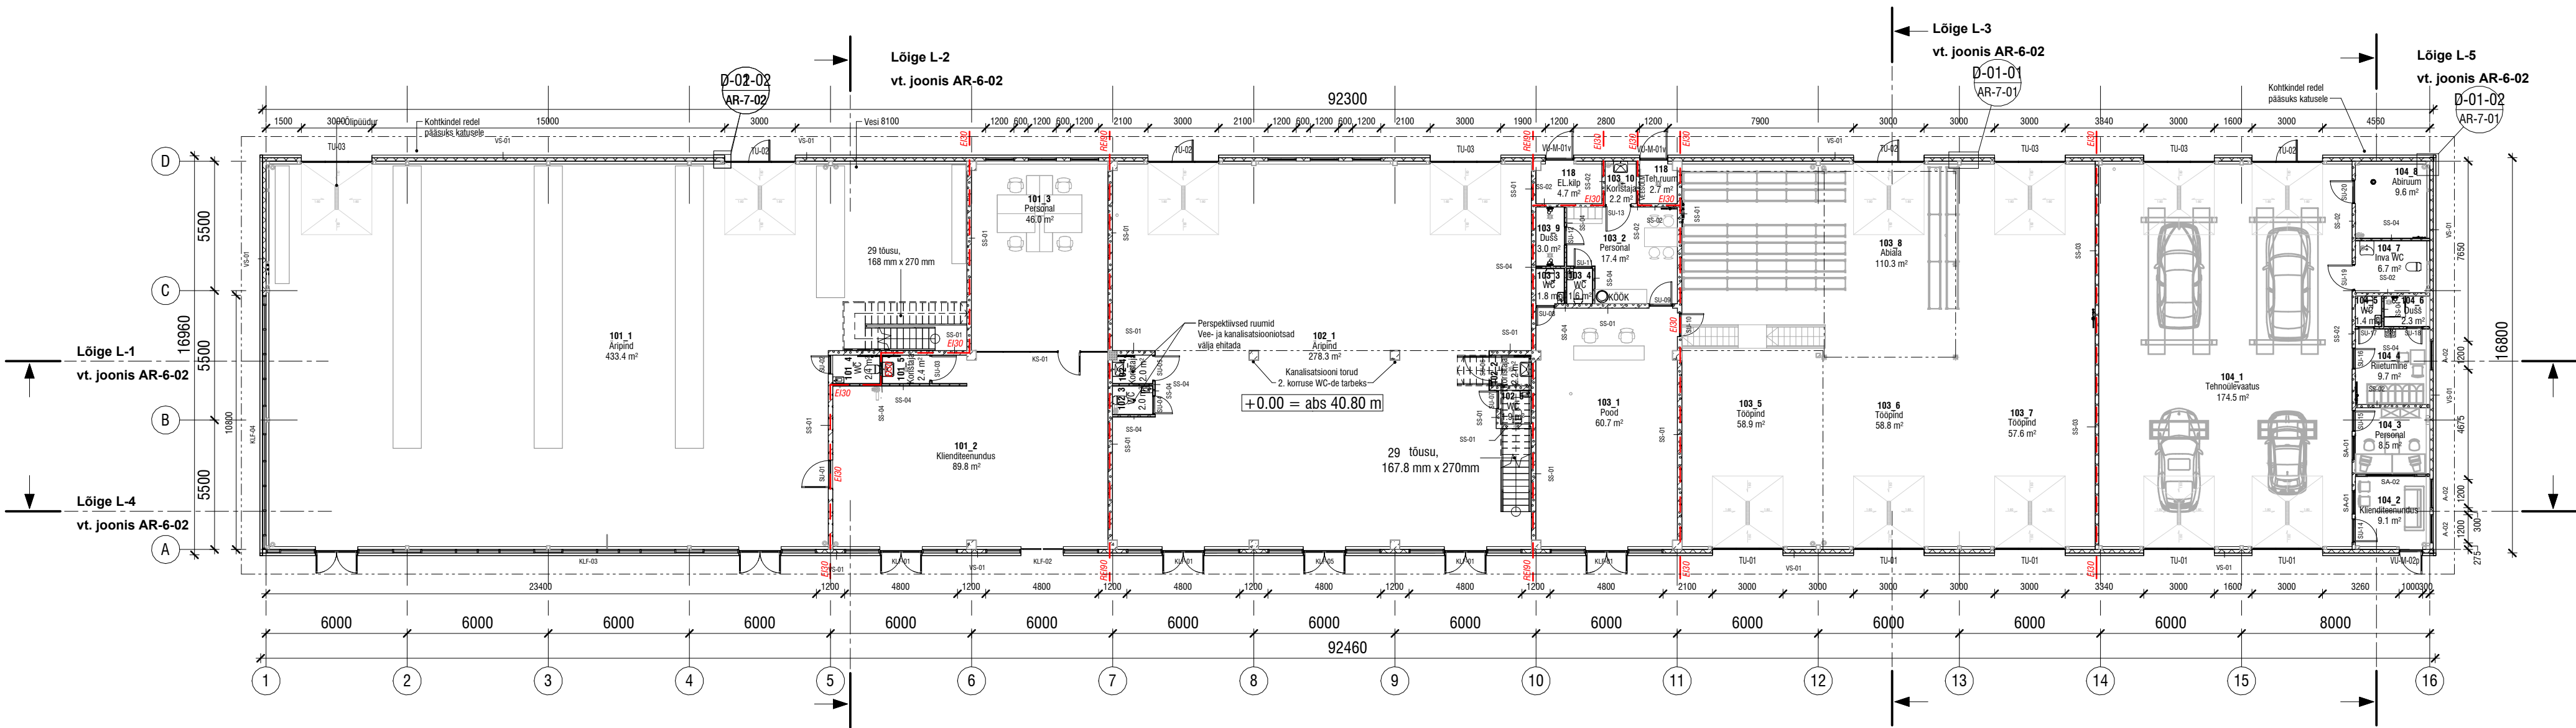

KLF-05
vt. joonis nr. AR-8-52

1. korruse ruumide eksplikatsioon		
Nr.	Ruumi nimetus	s. neto m²
Tehno		
118	Teh.ruum	2.7
118	EL.kilp	4.7
		7.4
Ä1 - tööriistade rent		
101_1	Äripind	433.4
101_2	Klienditeenus	89.8
101_3	Personal	46
101_4	WC	2.4
101_5	Koristaja	2.4
		574

Ä2 - ladu		
102_1	Äripind	278.3
102_2	Koristaja	2.2
102_3	WC	2
102_4	Koristaja	2
102_5	WC	1.9
		286.4

1. korruse ruumide eksplikatsioon		
Nr.	Ruumi nimetus	s. neto m²
Ä3 - rehvitöökoda		
103_1	Pood	60.7
103_2	Personal	17.4
103_3	WC	1.8
103_4	WC	1.6
103_5	Tööpind	58.9
103_6	Tööpind	58.8
103_7	Tööpind	57.6
103_8	Abiala	110.3
103_9	Dušš	3
103_10	Koristaja	2.2
		372.3

Ä4 - autode tehnoülevaatus		
104_1	Tehnoülevaatus	174.5
104_2	Klienditeenus	9.1
104_3	Personal	8.5
104_4	Riietumine	9.7
104_5	WC	1.4
104_6	Dušš	2.3
104_7	Inva WC	6.7
104_8	Abiruum	9.6
		221.8

Kokku: 1461.9

ARHITEKTUURINURK OÜ Reg. nr. 11938287, Endla 17-7, 10122 Tallinn, tel. +372 56474940		Projekti nimi: Ärimaja	
		Tellijä: Testires OÜ	Address: Pärnu mnt. 495, Laagri alevik, Saue vald, Harju maakond
Vastutav arhitekt: Veiko Tein // Allkirjastatud digitaalselt //		1. korruse plaan	
Arhitekt: Caspar Tubarik			
Töö nr.:	2220	Stadium:	PP
Kuupäev:	10.01.2024	Mõõtkava:	1 : 200
Joonise nr.:	AR-5-01		