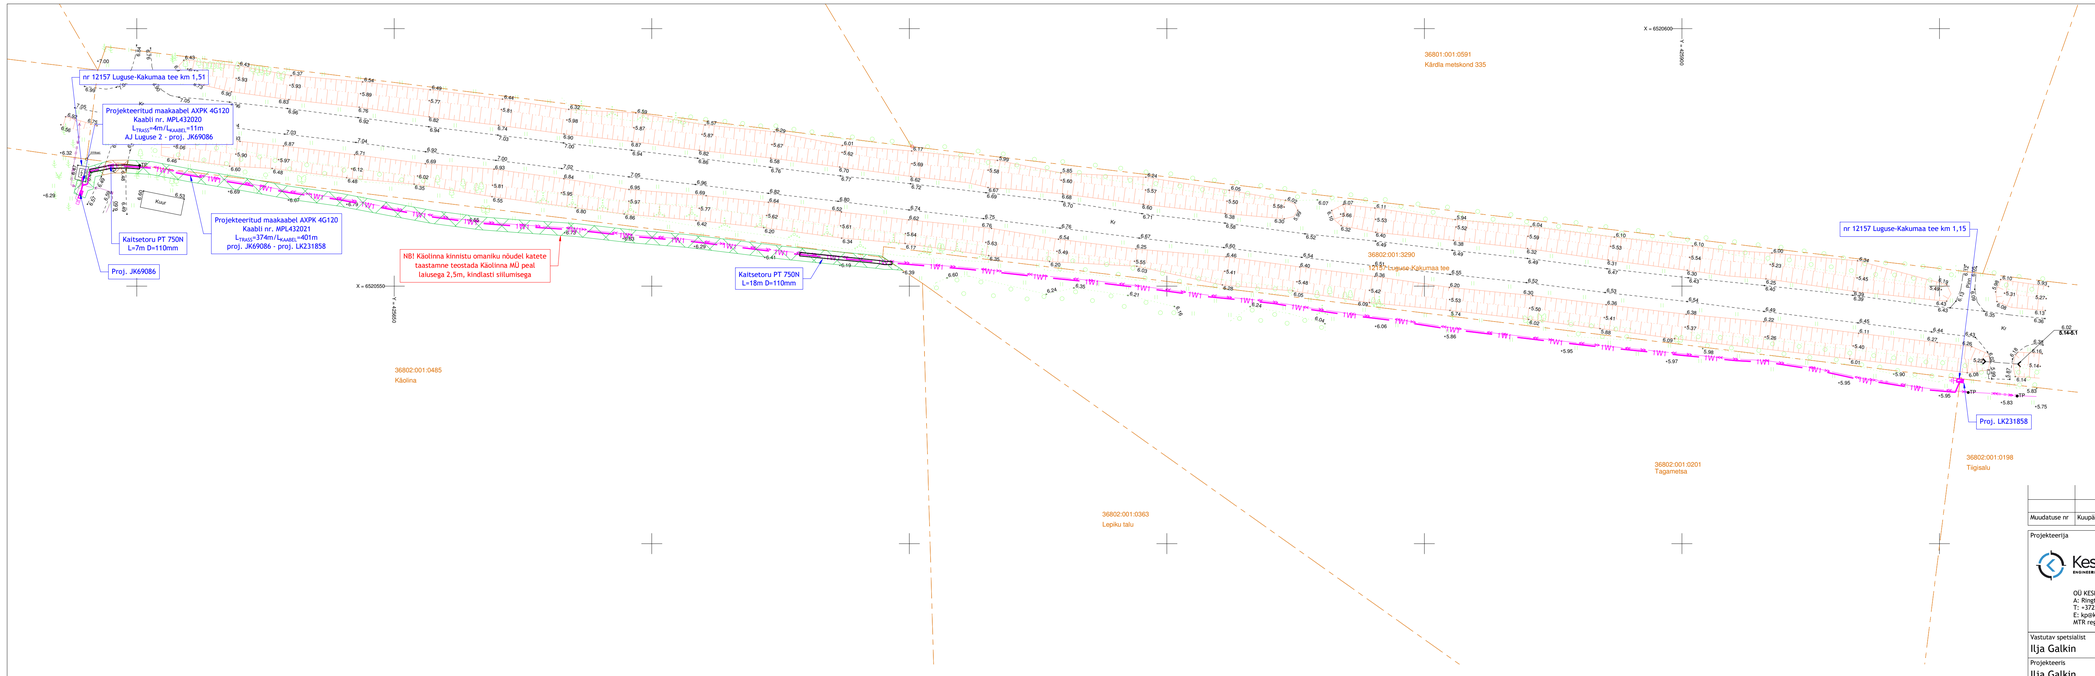

TINGMÄRGID

- 1W1 — Projekteeritav 0,4kV maakaabelliin (1kaabel trassis)
- Projekteeritav kaablikaitsetoru
- Projekteeritav jaotuskilp
- Projekteeritav liiturniskilp
- Taastatav haljasala
- Kruuskatte taastamine

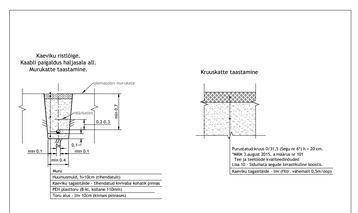

Muudatuse nr	Kuupäev	Projekteerija	Vastutav spetsialist	Selgitus

Projekteerija Keskkonnaprojekt ENGINEERING & CONSULTATIONS OÜ KESKKONNAPROJEKT A: Ringtee 12, 50105 Tartu T: +372 7305 060 E: kp@keskkonnaprojekt.ee MTR reg nr EP107692103-0001		Töö nimetus Tiigisalu MÜ Liitumine kindlaksmääratud piirkonnas madalpingel	Töö tellija Elektrilevi OÜ
		Joonise nimetus Asendiplaan	Töö väljaandmise aeg 30.09.2024
			Joonise digiaadress LC2342_TP_EL-4-01_asendiplaan
Vastutav spetsialist Ilja Galkin	Allkiri /allkirjastatud digitaalselt/	Objekti aadress Luguse küla Hiiumaa vald Hiiu maakond	Projekti staadium / Töö number TP / LC2342
Projekteeris Ilja Galkin	Allkiri /allkirjastatud digitaalselt/		Mõõtkava 1:500
			Joonise number EL-4-01