


 



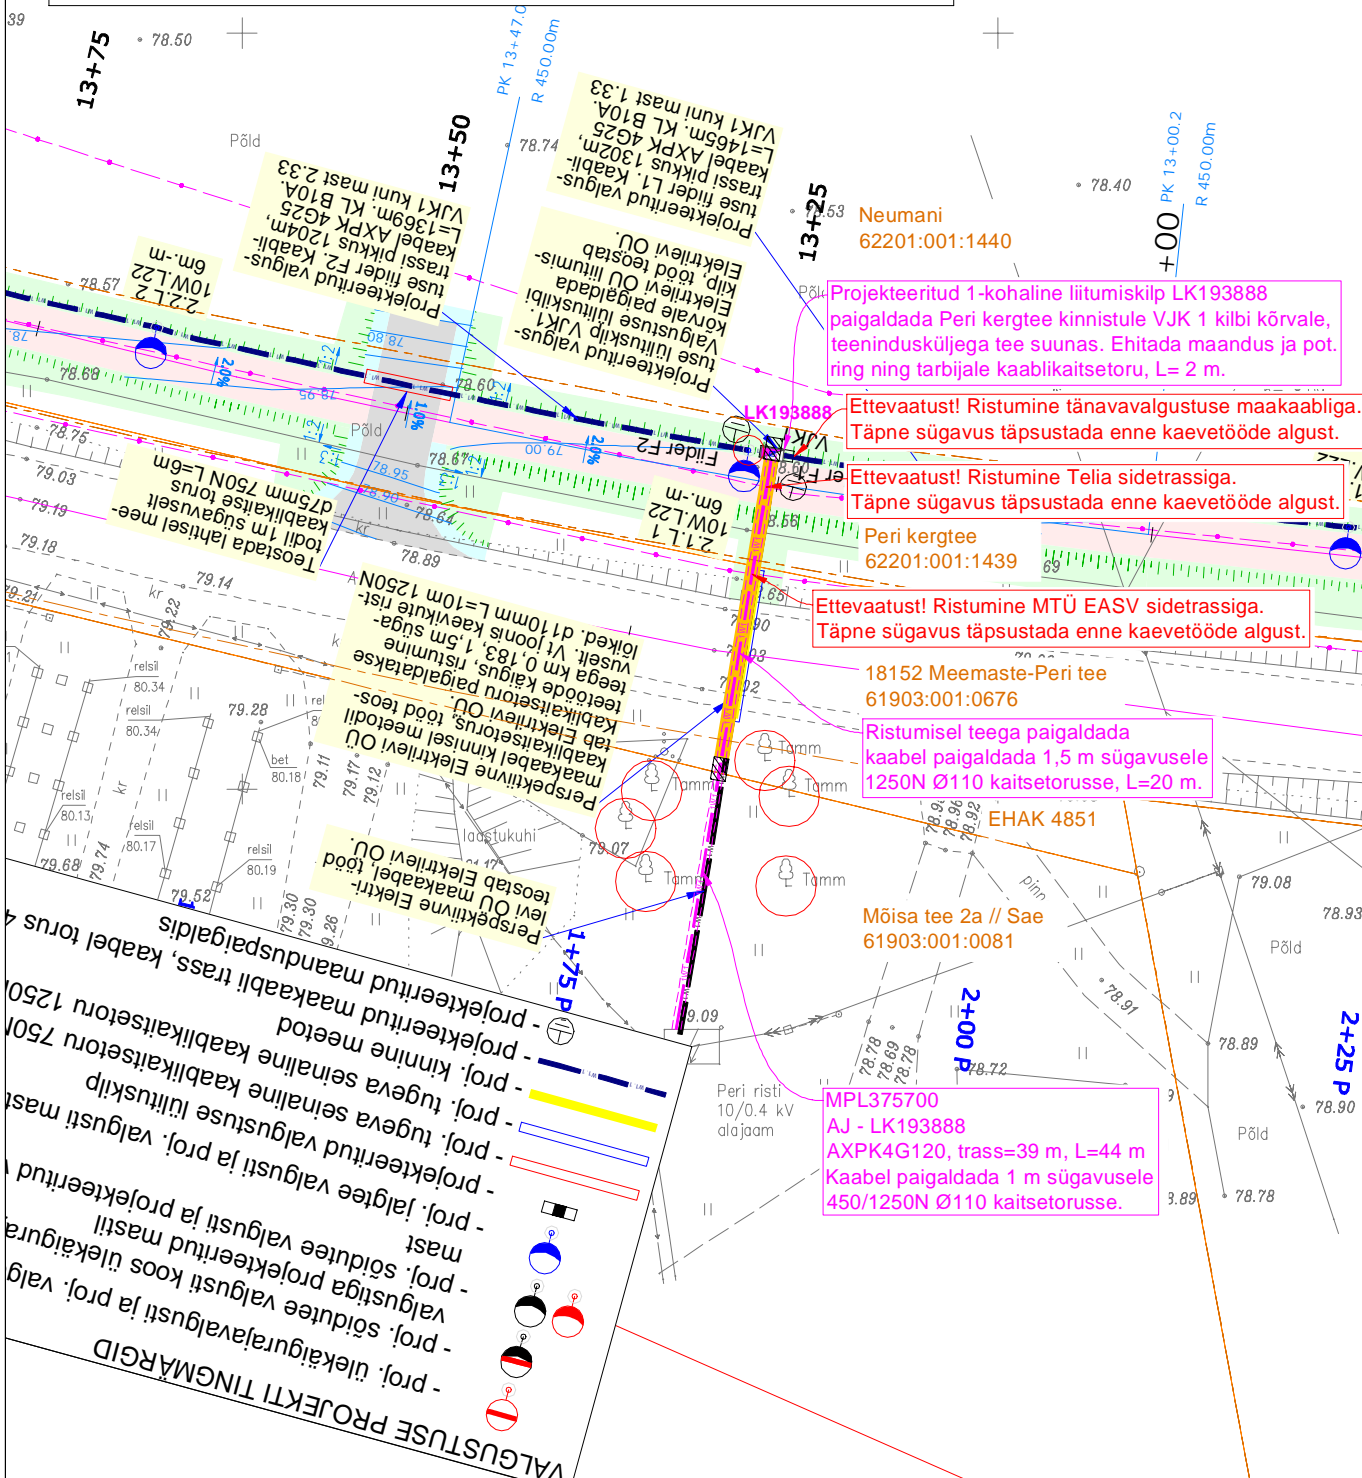



TINGMÄRGID:

-  - Projekteeritud liitumiskilp
-  - Projekteeritud 0,4 kV maakaabel kaitsetorus
-  - Projekteeritud 0,4 kV maakaabel kinnisel meetodil
-  - Olemasolev 10 kV õhuliin
-  - Olemasolev 0,4 kV maakaabel
-  - Olemasolev sidetrass
-  - Katastripiir



Projekt		Peri kergtee TV. Meemaste küla Põlva vald Põlva maakond				Tellija		Enefit Connect OÜ	
 LEONHARD WEISS LEONHARD WEISS OÜ E-post estonia@leonhard-weiss.com Telefon +372 601 2285 Registrikood 12083348 EE101756486		Joonis		Asendiplaan		Joonise nr		LR3735_TP_EL-4-01	
		Projekteeris	Raido Rebane		01.10.2021	+372 5699 8445	Mõõtkaava	M 1: 500	
		Kontrollis	Andres Mee		01.10.2021	+372 511 9005	Staadium	Tööprojekt	
		Projekti juht					Keel	Leht	Lehti
						EST	1	1	