


Isikliku kasutusõiguse seadmise plaan


IKÕ ala Pos nr (plaanil)	Kinnistu registriosa nr	Katastriüksuse tunnus, nimi ja sihtotstarve	IKÕ ala pindala m²
Pos 1	14232550	80701:003:0718; 21103 Läätsa-Jāmaja-Sääre-Mäebe tee; transpordimaa	217

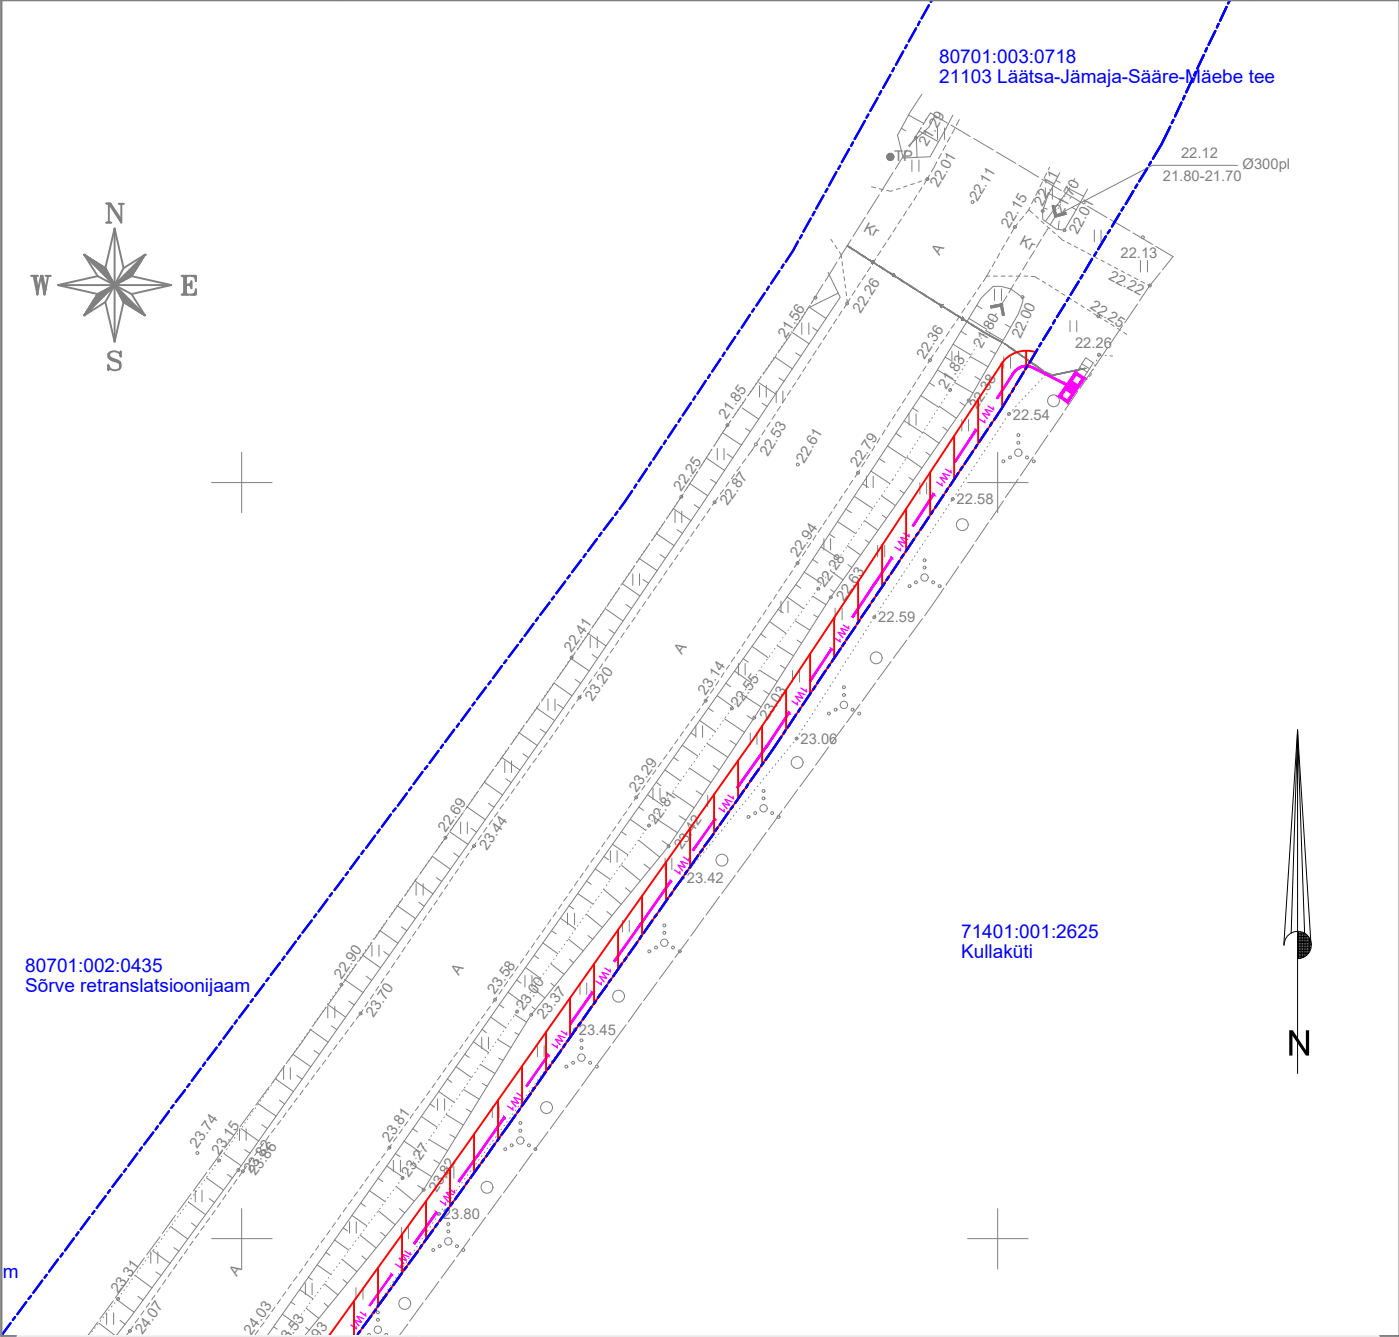

	IKÕ seadmise ala		
	Kinnistute piirid		
	Projekteeritud 0,4kV maakaabel		
	Projekteeritud jaotuskilp		
Projekti nimetus / asukoht Kadaka Lõupõllu küla Saaremaa/ 21103 Läätsa-Jāmaja-Sääre-Mäebe tee			Töö nr LC2443
Koostaja Keskkonnaprojekt OÜ	Mõõtkava 1:500	Leht / formaat 1-2 / A4	Kuupäev 18.10.2024

Isikliku kasutusõiguse seadmise plaan

IKÕ ala Pos nr (plaanil)	Kinnistu registriosa nr	Katastriüksuse tunnus, nimi ja sihtotstarve	IKÕ ala pindala m²
Pos 1	14232550	80701:003:0718; 21103 Läätsa-Jämaja-Sääre-Mäebe tee; transpordimaa	217

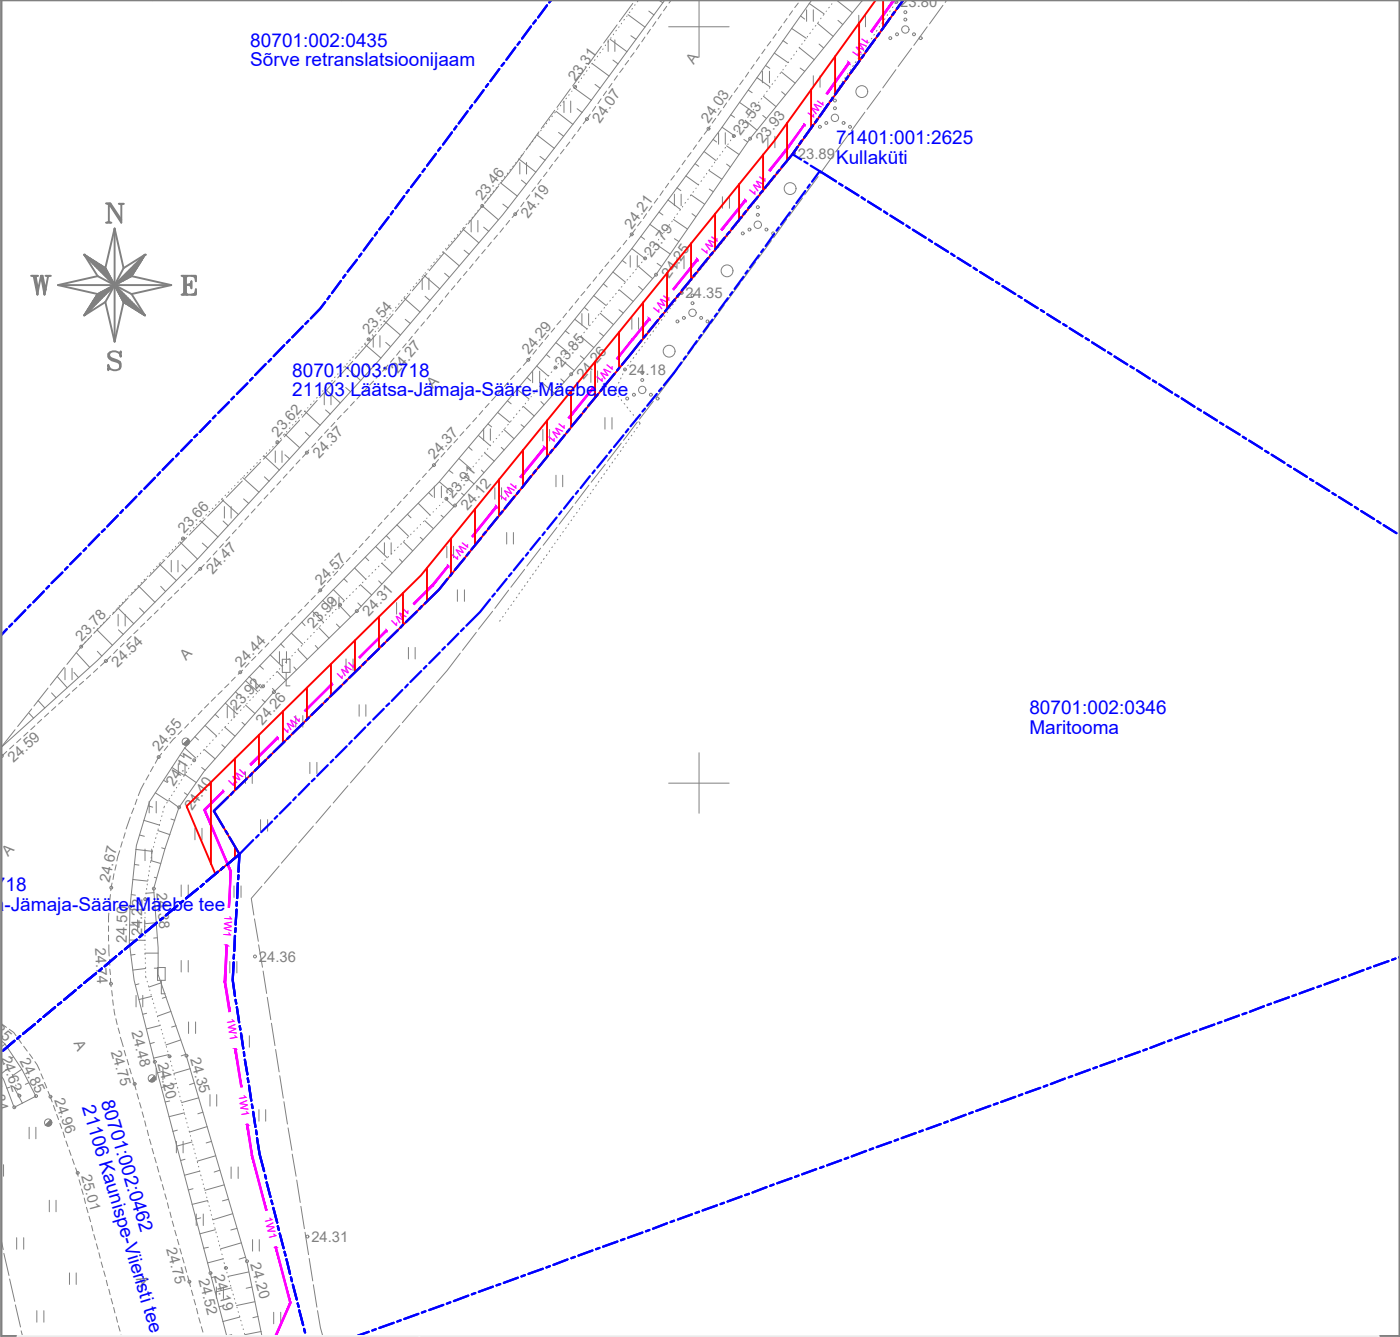

	IKÕ seadmise ala		
	Kinnistute piirid		
	Projekteeritud 0,4kV maakaabel		
Projekti nimetus / asukoht Kadaka Lõupõllu küla Saaremaa/ 21103 Läätsa-Jämaja-Sääre-Mäebe tee			Töö nr LC2443
Koostaja Keskkonnaprojekt OÜ	Mõõtkava 1:500	Leht / formaat 2-2 / A4	Kuupäev 18.10.2024