


Kasutusõigusega koormamise plaan
M 1:500 Paber: A3
Harju maakond
Soodevahe küla, Rae vald
Lennuradari tee L12
65301:001:6191

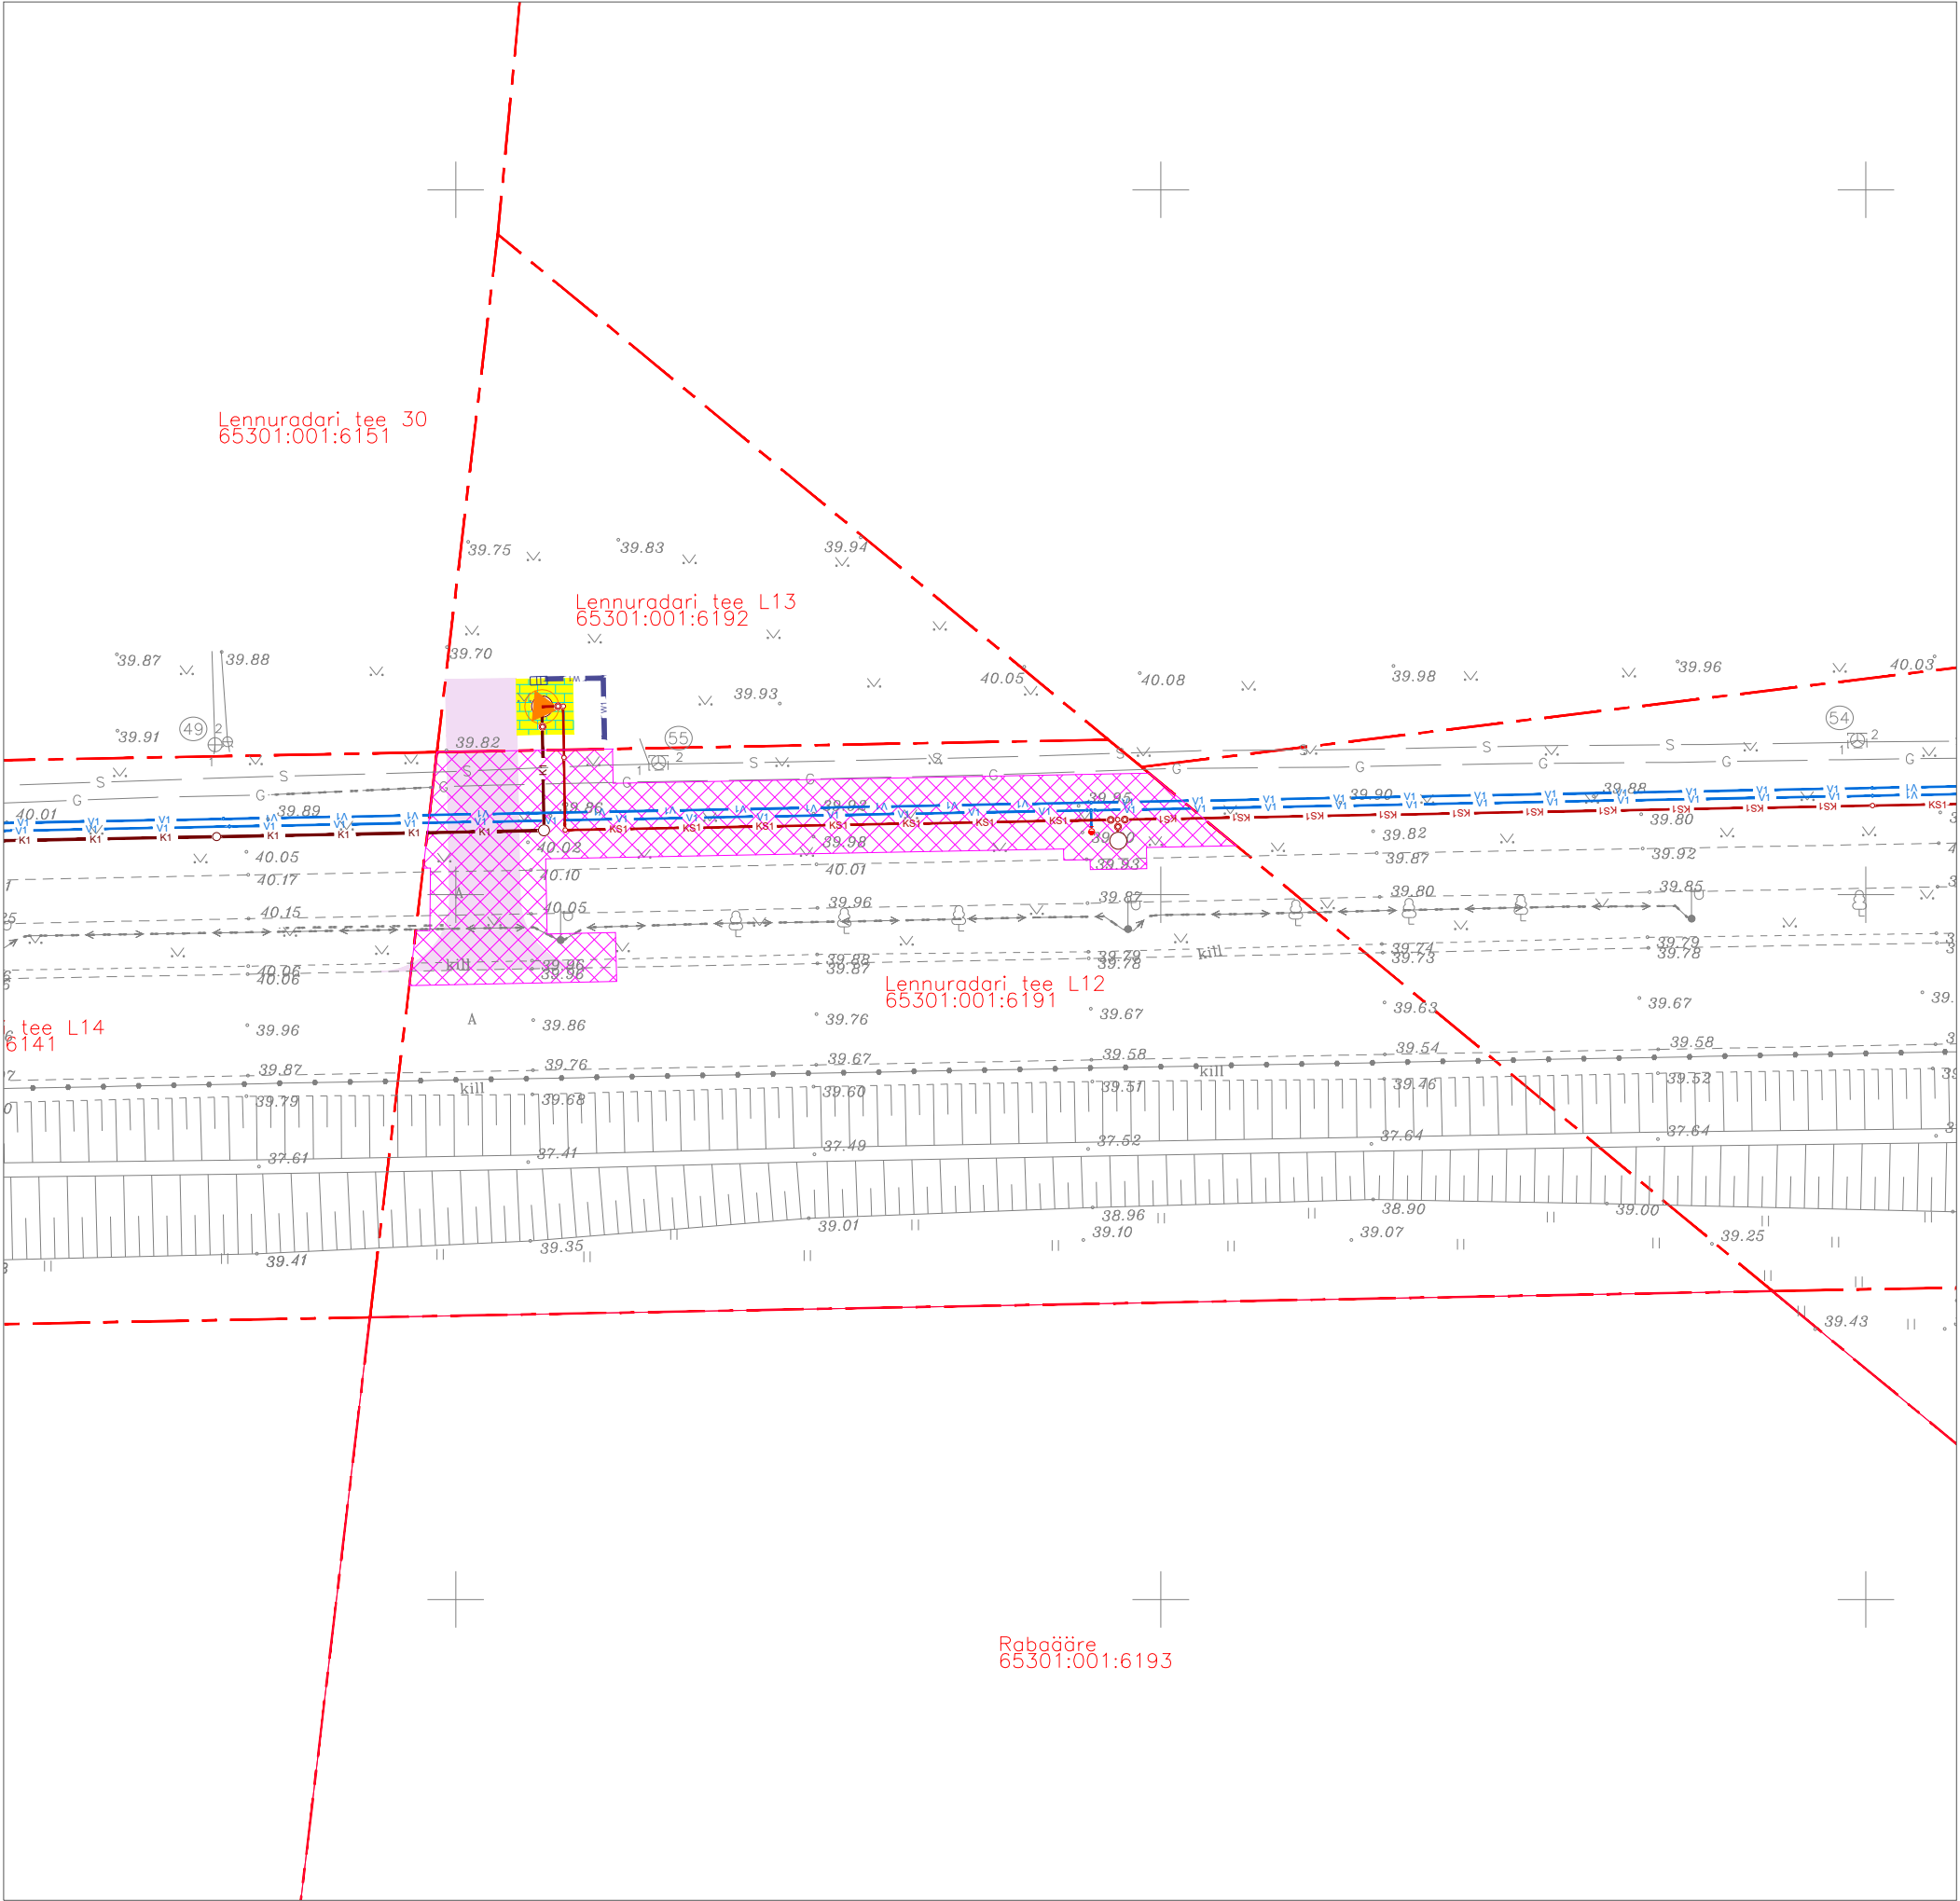

- Reoveepumpla
- Kinnistupiir
- V1 V1 Ühisveevärgi torustik
- K1 K1 Reovee ühiskanaliseerimise isevoolne torustik
- KS1 KS1 Reovee ühiskanaliseerimise survetorustik
- W1 W1 0.4kv kaabelliin
- Juurdepääsutee asfalt
- Juurdepääsutee sillutus
- Vee- ja kanalisatsioonitorustiku kasutusõiguse ala on torustike teljest mõlemale poole. Survekanalisatsiooni ja veetorustiku teljest 2m, isevoolulise kanalisatsioonitorustiku teljest 2.5 ja pumpla tsestrist 5 meetrit. Ning juurdepääsu teest 1 meetrit. Ligikaudne ala = 418 m²