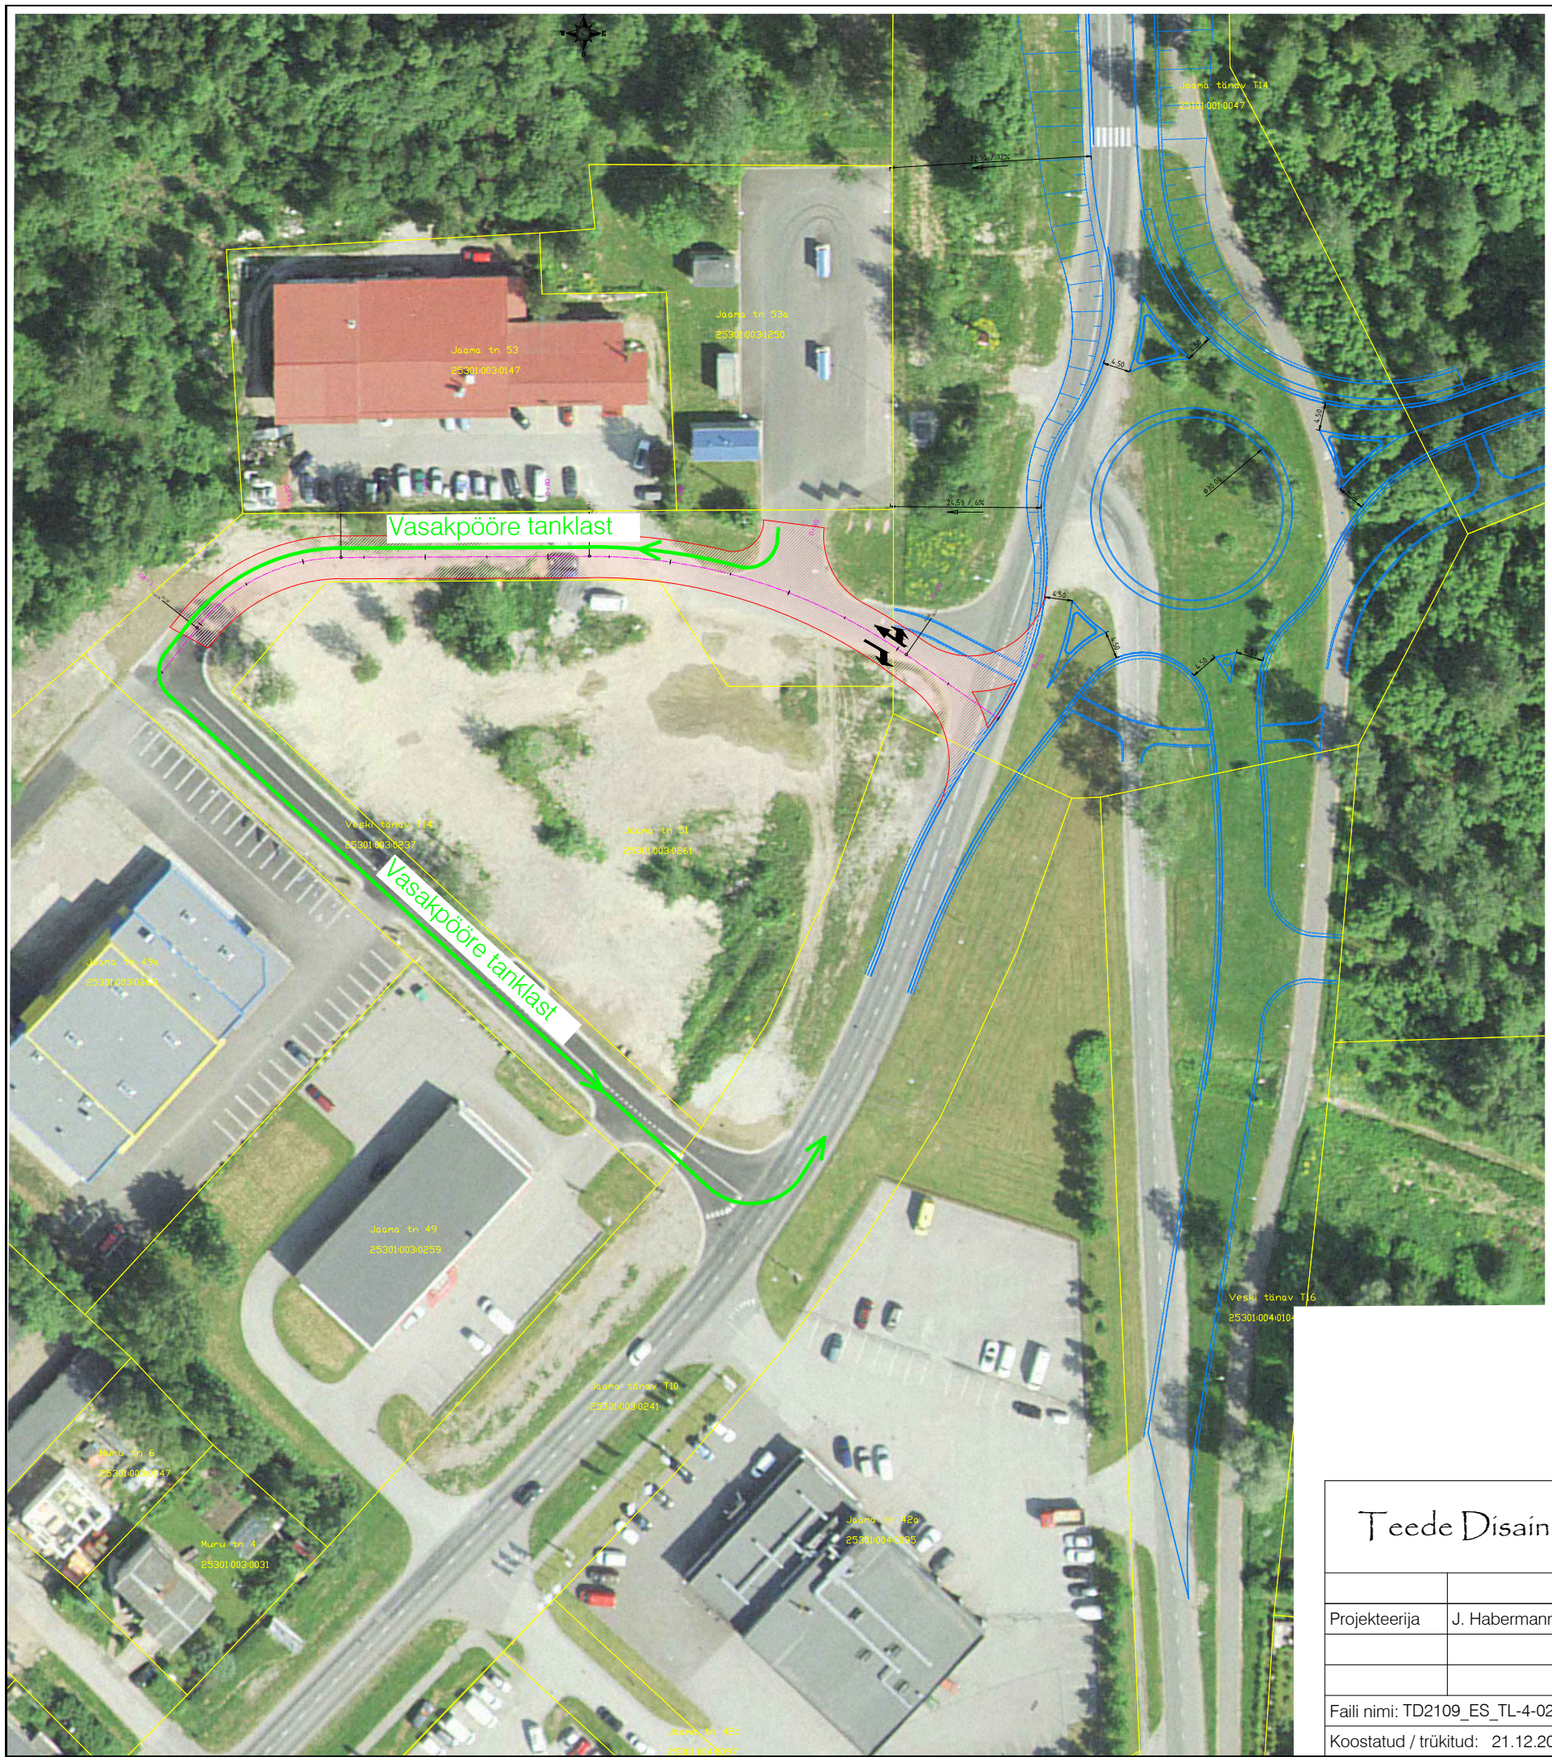

TINGMÄRGID

- Kinnistu piir
- Planeeritav sõidutee asfaltbetoonist katend
- Planeeritava tee servajooned
- 30 7.00 X — Varem projekteeritud objektid (Skepast&Puhkim OÜ, töö nr 20200055)

Teede Disain		Teede Disain OÜ tel +372 516 3654 info@teededisain.ee Reg nr: 14667044 MTR nr: EEP004194 ELK000146	Tellija:	HG Prosolution OÜ		
			Projekti nimi:	Jõhvi gaasitankla rekonstrueerimine		
Projekteerija	J. Habermann		Objekti asukoht:	Ida-Viru maakond, Jõhvi linn, Jaama tn 53a		
			Joonise nimi:	Asendiplaan variant 3		
Faili nimi: TD2109_ES_TL-4-02_V3 LiiklusAsend.dwg			Töö nr:	Joonise tähis [nr - leht]:	Staadium:	Mõõtkava:
Koostatud / trükitud: 21.12.2021 / 21.12.2021			TD2109	TL-4-04-3	ES	1:1000