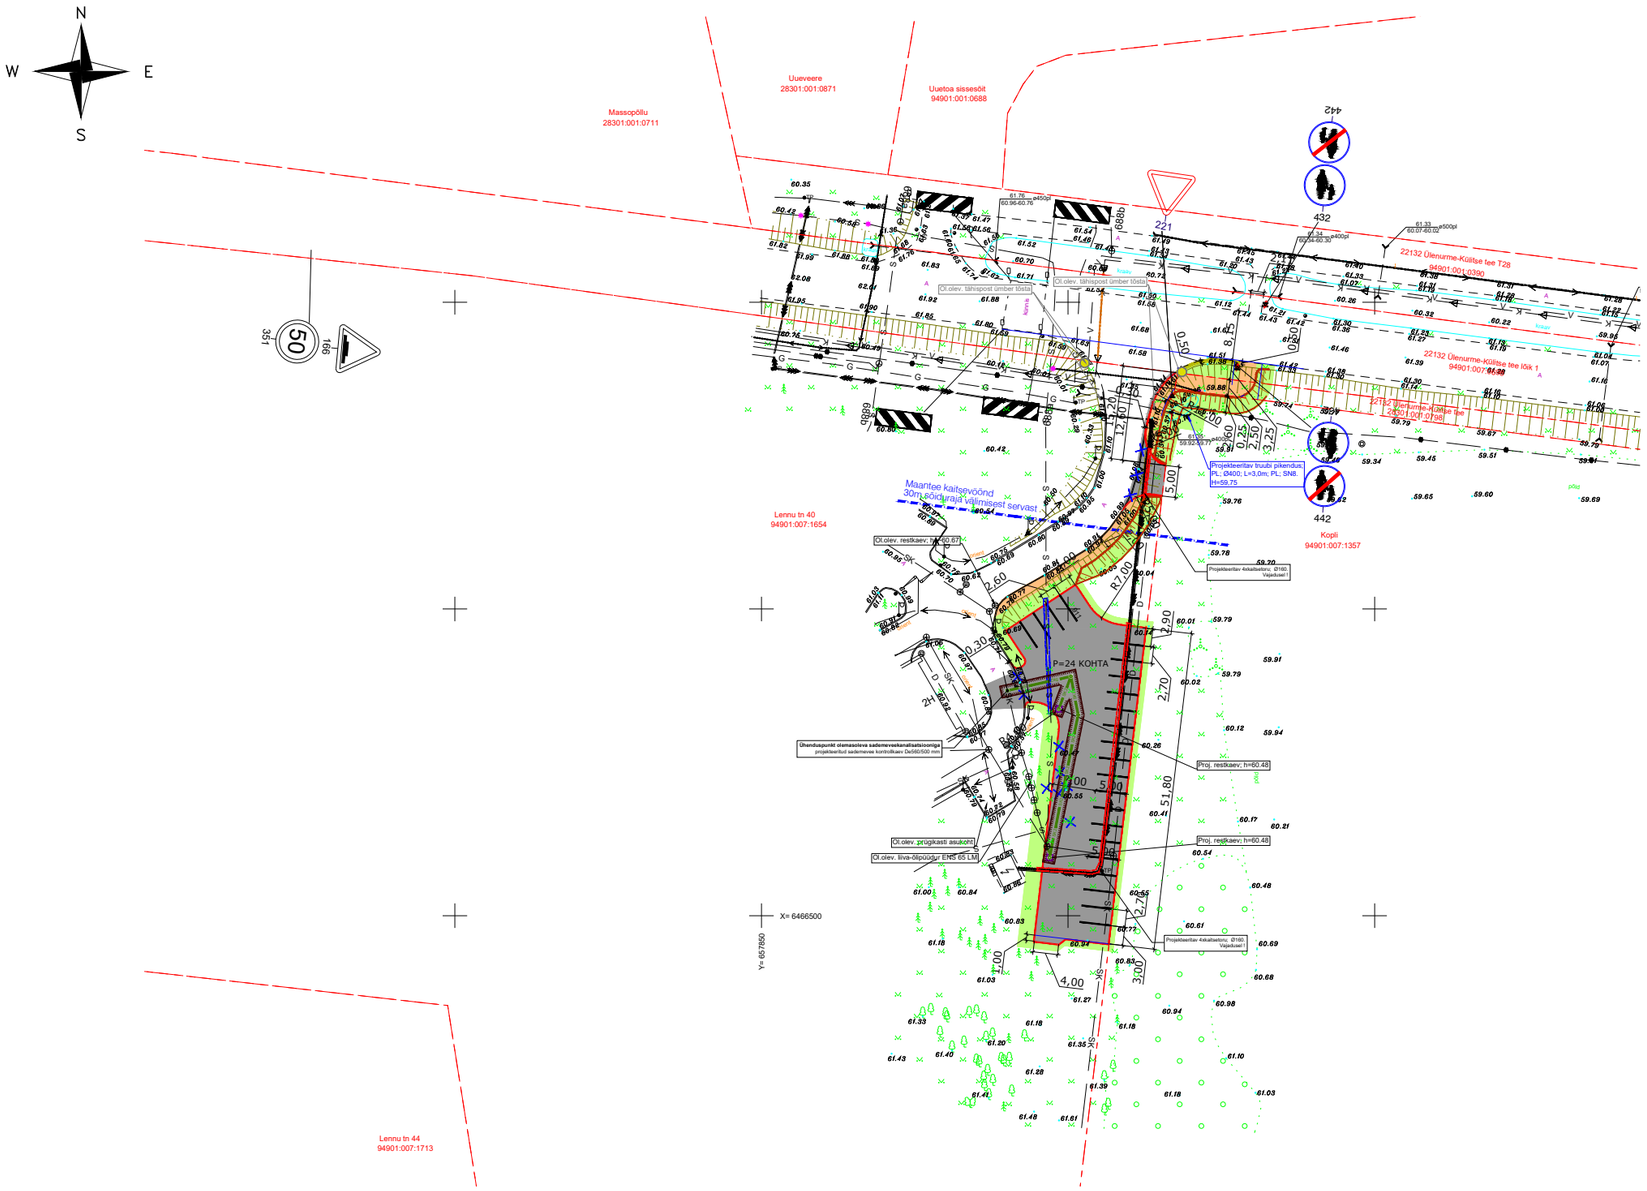

OÜ Mastlop
TINGMÄRGID

- OLEMASOLEV KINNISTU PIIR
- OLEMASOLEV SADEKANALISATSIOONITORUSTIK
- OLEMASOLEV SURVEKANALISATSIOONITORUSTIK
- OLEMASOLEV DRENAAZITORU
- OLEMASOLEV VEETORUSTIK
- OLEMASOLEV KESKPINGEKAABEL
- OLEMASOLEV SIDEKAABEL
- OLEMASOLEV SIDEKAABEL
- OLEMASOLEV MADALPINGEKAABEL
- OLEMASOLEV GAASITORU
- OLEMASOLEV TÕKKEPUU
- OLEMASOLEV TRUUP
- OLEMASOLEV EL.KILP
- OLEMASOLEV VALGUSTIMAST
- OLEMASOLEVAD KAEVULUUGID
- OLEMASOLEV PUU
- OLEMASOLEV NÕLV
- OLEMASOLEV LIIVA-ÕLIPÜÜDUR
- OLEMASOLEV TÄHISPOST
- LIKVIDEERITAV ÄÄREKIVI
- PROJEKTEERITAV MAHASÕIDU KATTE SERV (Kopli kinnistu)
- PROJEKTEERITAV SÕIDUTEE A/B KATEND (AC 16 surf, h=7cm)
- PROJEKTEERITAV KÕNNITEE A/B KATEND (AC 8 surf, h=5 cm)
- PROJEKTEERITAV TEEPEENAR (lubjakivikillustikust fr 4/16- h=10cm)
- PROJEKTEERITAV HALJASALA TAASTAMINE (h=15 cm)
- PROJEKTEERITAV NÕLVADE PLANEERIMINE/TAASTAMINE
- PROJEKTEERITAV BETOONIST SÕIDUTEE ÄÄREKIVI (80x15x29cm, h=8 cm)
- PROJEKTEERITAV BETOONIST SÕIDUTEE ÄÄREKIVI (80x15x29cm, h=0cm)
- PROJEKTEERITAV TEEKATTEMÄRGISTUS
- PROJEKTEERITAV SIDEKAABLI KAITSETORU (vajaduse!) (täita võrguvaldaja kooskõlastuse tingimused !)
- PROJEKTEERITAV KESKPINGE/KÕRGEPINGE KAABLITE KAITSETORUD (vajaduse!) (täita võrguvaldaja kooskõlastuse tingimused !)
- PROJEKTEERITAV LIIKLUSMÄRK (1=suurusgrupp) — 432
- PROJEKTEERITAV LIIKLUSMÄRGI POST
- OLEMASOLEV LIIKLUSMÄRK nr 221 (ümber tõsta) — 221
- OLEMASOLEV LIIKLUSMÄRK nr 221 — 50 / 351
- OLEMASOLEV TÄHISPOST (ümber tõstetava tähisposti uus asukoht)
- PROJEKTEERITAV TRUUP (Ol.oleva truubi pikendamine- Ø400mm)
- PROJEKTEERITAV RESTKAEV (WASE Projekt OÜ, töö nr WP24120)

WASE Projekt OÜ, töö nr WP24120
TINGMÄRGID

	Proj. sademevee restkaev kinnistul
SK2	Proj. kinnistu isevoolne sademeveetorustik
	Proj. sademeveekaev kinnistul
	Proj. kaeviku piirjoon

MÄRKUSED:

1) Geodeesia OÜ Radiaan, töö nr. 2772G25. Teostatud 27.02.2025.a.
2) Projekteeritud ja olemasolev katend tuleb omavahel kõrguslikult kokku viia
3) Olemasolevad katted taastada olemasoleva olukorra järgselt. Kui katted kahjustatakse suuremas ulatuses siis tulevad need normidekohaselt taastada. Kui täna amaa-ala katend erineb projektdokumentatsioonis näidatust siis tuleb a/b kate taastada ol.oleva olukorra järgselt.

Mastlop

OÜ Mastlop
Reg.kood 12618952; EEP003122; ELK000079
Peterburi tee 2F, Tallinn 11415
tel. +372 56 24 26 34, e-mail ppoltsam@gmail.com

Projektijuht	Pärt Põltsam
Projekteeris	Pärt Põltsam
Kontrollis	Pärt Põltsam (tunnistuse nr. 163405/163406)

Koostatud / trükitud: 30.04.2025/ 30.04.2025

Projekti nimetus:
LENNU TN 40 PARKLA LAIENDUSE, KÕNNITEE JA SADEVEEKANALISATSIOONI PROJEKT
TEEDE-EHITUSLIK OSA

Asukoht:
LENNU TN 40/ 22132 ÜLENURME-KÜLITSE TEE/
22132 ÜLENURME-KÜLITSE TEE LÕIK 1/KOPLI
REOLA KÜLA, KAMBJA VALD, TARTU MK

Tellija:
EESTI LENNUAKADEEMIA

Joonise nimetus:
ASENDIPLAAN

Töö nr: 24045

Leht nr: TL-02

Staadium: PÕHIPROJEKT

Mõõtkava: 1:1000