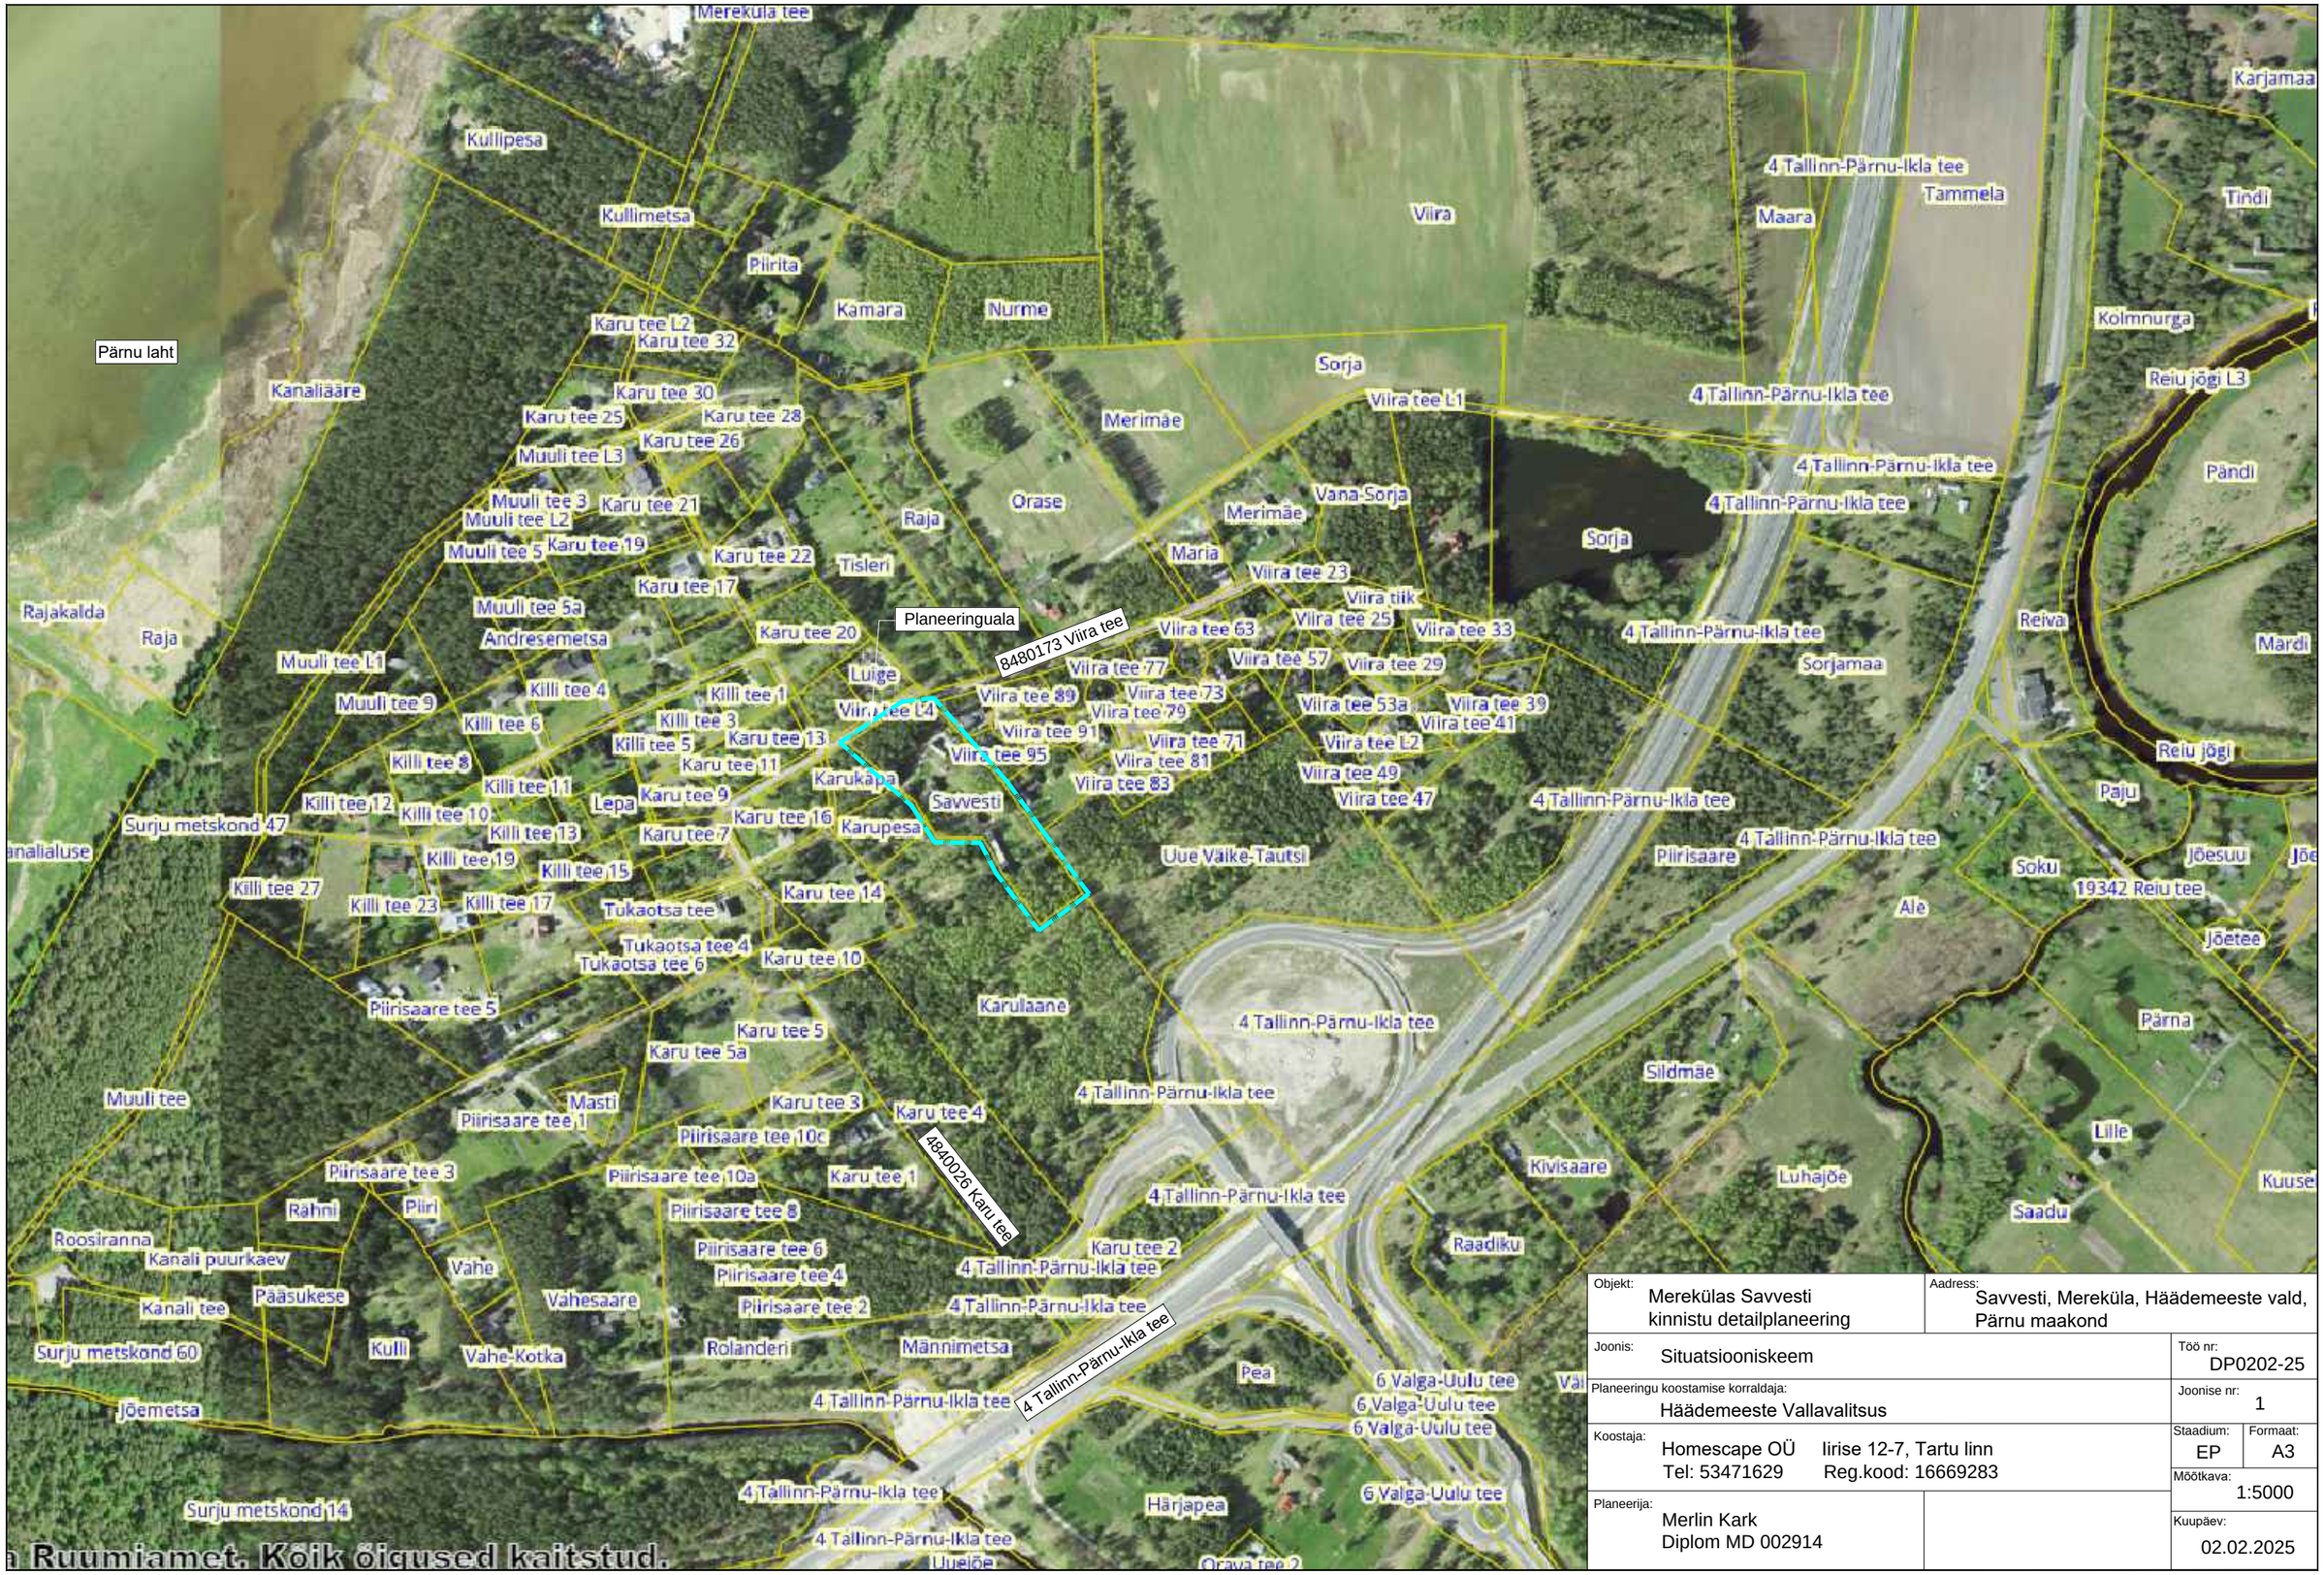

a Ruumiamet. Kõik õigused kaitstud.

Objekt: Merekülas Savvesti kinnistu detailplaneering		Aadress: Savvesti, Mereküla, Häädemeeste vald, Pärnu maakond	
Joonis: Situatsiooniskeem			Töö nr: DP0202-25
Planeeringu koostamise korraldaja: Häädemeeste Vallavalitsus			Joonise nr: 1
Koostaja: Homescape OÜ lirise 12-7, Tartu linn Tel: 53471629 Reg.kood: 16669283			Staadium: EP / Formaat: A3
			Mõõtkava: 1:5000
Planeerija: Merlin Kark Diplom MD 002914			Kuupäev: 02.02.2025