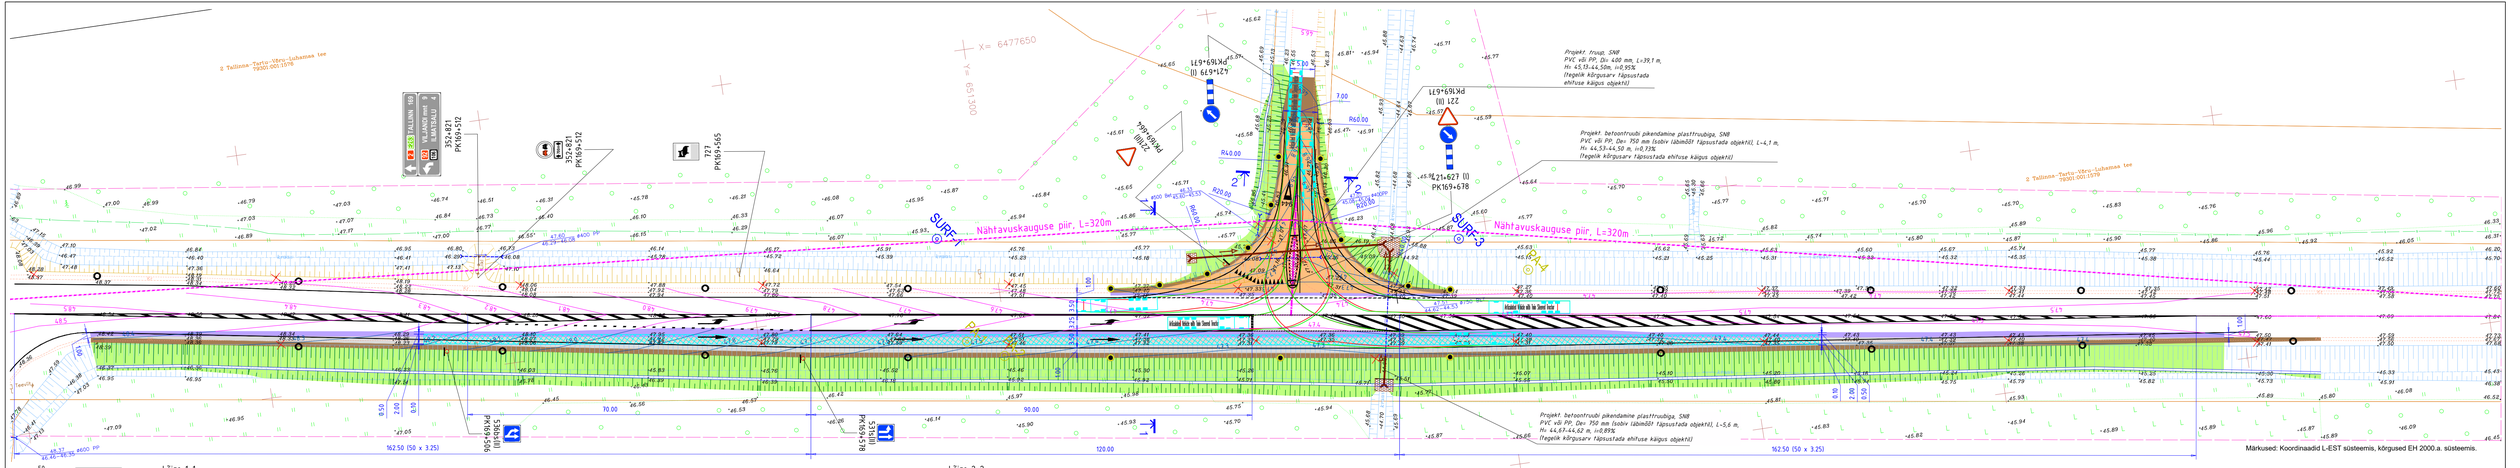

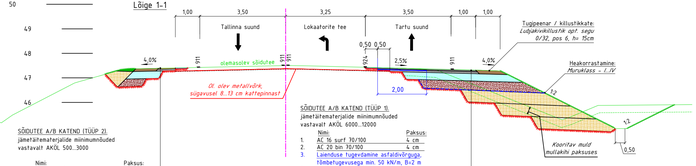

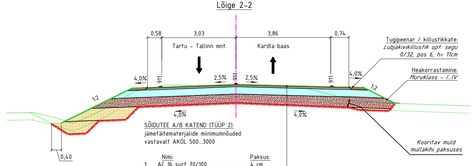

Tingmärgid:

- Katastriüksuse/kinnistu piir
- Teekatisevööndi piir
- Projekteeritud põhiline asfaltbetoonkate (tüüp 1)
- Projekteeritud mahasõidutee asfaltbetoonkate (tüüp 2)
- Projekteeritud sõidutee ülekate eelneva treesimisega (tüüp 3)
- Projekteeritud betoonkividest katend (tüüp 4)
- Projekteeritud asfaltivärk tõmbedugevusega 50kN/m
- Projekteeritud kruuskate / kindlustamata tugipeenar
- Projekteeritud haljasala
- Projekteeritud munakividest kivikindlustus
- Projekteeritud äärekivi (h=15 cm), värvitud
- Projekteeritud asfaltkatte serv
- Projekteeritud tugipeenra serv
- Projekteeritud tee telg
- Projekteeritud horisontaal
- Olemasolev horisontaal
- Projekteeritud nõlv 1:2
- Projekteeritud liiklusmärgi post
- Projekteeritud teekattemärgistus
- Projekteeritud liiklusmärk (suurusgrupp)
- Olemasolev säilitatav liiklusmärk
- Likvideeritav objekt
- Projekteeritud tahispostid (99iv / 99ik / 992s)
- Projekteeritud truup (voolu suunaga)
- Projekteeritud kraavipõhi

Ehitusgeoloogia tingmärgid:

vastavalt OÜ Rakendusgeoloogia tööle nr. 22-042,
"Lokaatorite tee ristmik riigiteel 2, km 171,772." 2022. aastal

Geoloogiline puurauk (tahis)

Armgal Maanõuded	Väike-Vahtra 1 Tõrva Valga maakond	TÖÖ NR.	EGA-3/25
www.armgal.ee	MTR nr. EG10439257-0001	OBJEKT:	Lokaatorite tee mahasõidu projekteerimise topo-geodeetiline alusplaan
GSM: 5269707	e-post: andres@armgal.ee	AADRESS:	Tartu mk., Tartu linn, Kardla, Vorbuse ja Rahinge küla
AMET / NIMI / ALLKIRI / KUUPÄEV		JOONIS:	TOPO-GEODEETILINE ALUSPLAAN
Mõõdistaja: Andres Odras	28.01.2025		
Koostas: Andres Odras			

LEHT	LEHTI	MÕÕT
1	1	1:500

Nr.	Muudatuse kirjeldus	Allkiri	Kuup.
Projekteeris:	A. Larjušin		10.03.2025

Töö nimetus:
Tartu linnas, Kardla külas, Lokaatorite tee ristumiskoha ehitusprojekt

Joonise nimetus:
TL-4-02. Asendiplaan

Staadium	Joonise nr	Mõõtkava
PP	TL-4-02	1:500

Töö nr: 25-102-002

Tellija
TREV-2 Grupp AS
Tammsaare tn 2, Tallinn, Harjumaa 10916
tel.: +372 639 6500
e-post: info@trev2.ee

RoadArt OÜ (reg 16810706)
MTR reg nr: EEP00615/15, EP00319601
tel.: +372 56634255
e-post: info@roadart.ee