

Mürakaart nr 1-1

Projekt nr 21199

Projekti nimi:
Liikuri tn 22 ja 24 // 26 DP

Liiklusrüü 2040

Modelleeritud müratõkete pikkused on 98 m ja 94 m ning kõrgus maapinnast 3 m

Liiklusrüüst põhjustatud müratasemed:

Hinnatud müratase Päev (07-23), L_d [dB]

Värviskaala:

- ≥ 35
- ≥ 40
- ≥ 45
- ≥ 50
- ≥ 55
- ≥ 60
- ≥ 65
- ≥ 70
- ≥ 75


- Elukondlikud hooned
- Muud hooned
- Planeeritav hoonestus
- Müratõke
- Planeeringuala piir

Mõõtkaava A3
1:1200

Arvutustarkvara:
CadnaA 2023 MR2

Kuupäev: 23.02.24

KAJAJA
ACOUSTICS

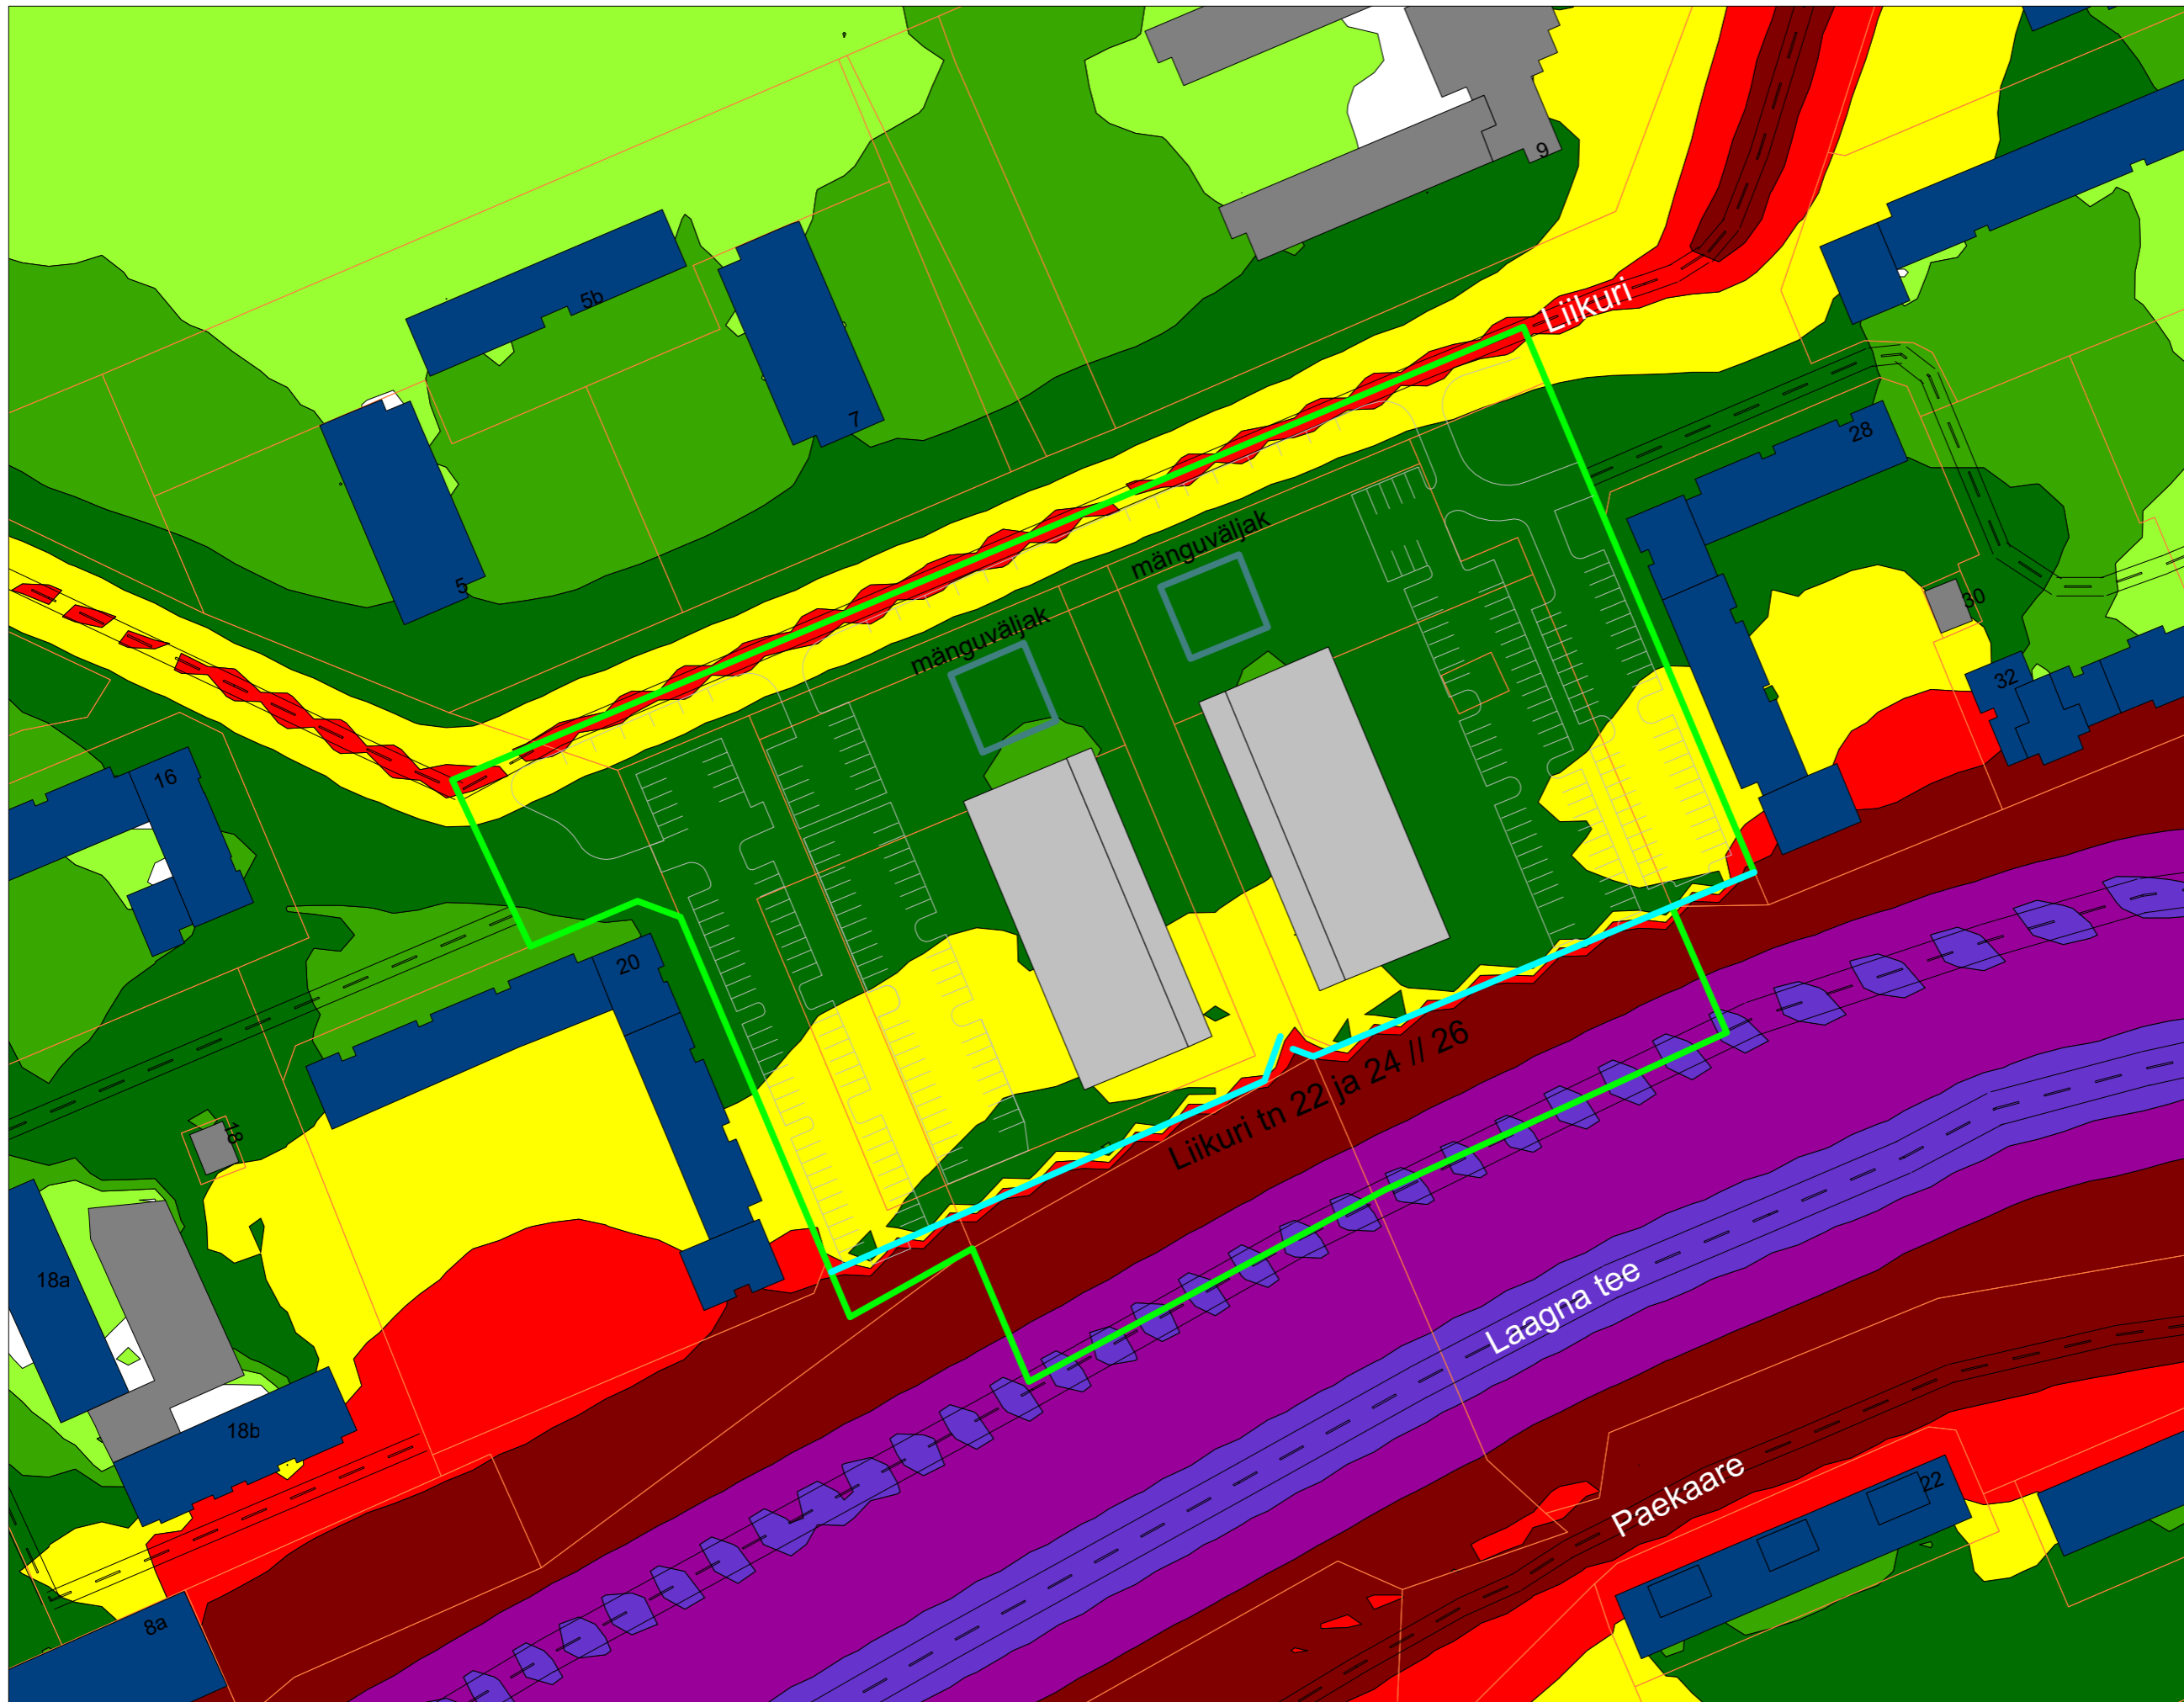

Mürakaart nr 1-2

Projekt nr 21199

Projekti nimi:
Liikuri tn 22 ja 24 // 26 DP

Liiklusrüü 2040

Modelleeritud müratõkete pikkused on 98 m ja 94 m ning kõrgus maapinnast 3 m

Liiklusrüüst põhjustatud müratasemed:

Hinnatud müratase
Õõ (23-07), L_n [dB]

Värviskaala:

- ≥ 35
- ≥ 40
- ≥ 45
- ≥ 50
- ≥ 55
- ≥ 60
- ≥ 65
- ≥ 70
- ≥ 75

- Elukondlikud hooned
- Muud hooned
- Planeeritav hoonestus
- Müratõke
- Planeeringuala piir

Mõõtkava A3
1:1200

Arvutustarkvara:
CadnaA 2023 MR2

Kuupäev: 23.02.24

KAJAJA
ACOUSTICS