


16001:001:0162  
Salme tee 10

15904:003:1991  
Lennuvälja tee T4

15904:003:1655  
Salme alajaam

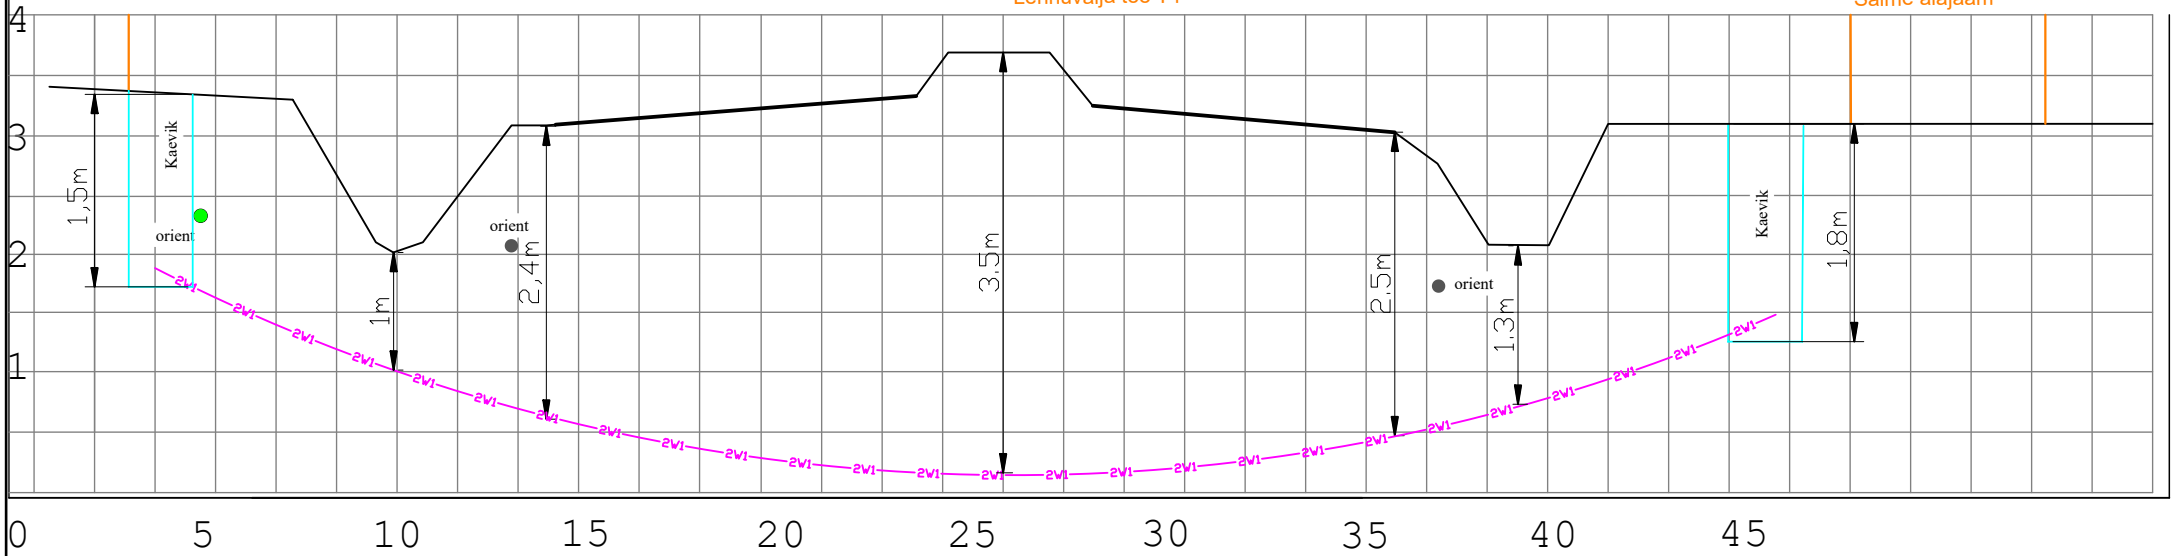

Ristmeväli RV-2  
Riigitee nr 60 Pärnu-Lihula teemaal km 2,83  
2x Ø110 40 m 1250N Kinnine läbimine

Projekt <b>Haapsalu mnt 45 elektriauto laadimistaristu liitumine madalpingel, Pärnu linn, Pärnu maakond</b>				Tellija <b>Elektrilevi OÜ</b>	
Joonis <b>Ristmevälja joonis RV-2</b>		Joonise nr <b>LC1702-1</b>			
Projekteeris	<b>J.Hövel</b>	08.2024	+372 53051974	Möötkava	
Kontrollis	<b>Karl M Pöldsam</b>			Staadium	Tööprojekt
Projekti juht				Keel EST	Leht 4
E-post estonia@leonhard-weiss.com Telefon +372 601 2285 Registrikood 12083348 EL10665798-0001				Leht 4	Leht 4