
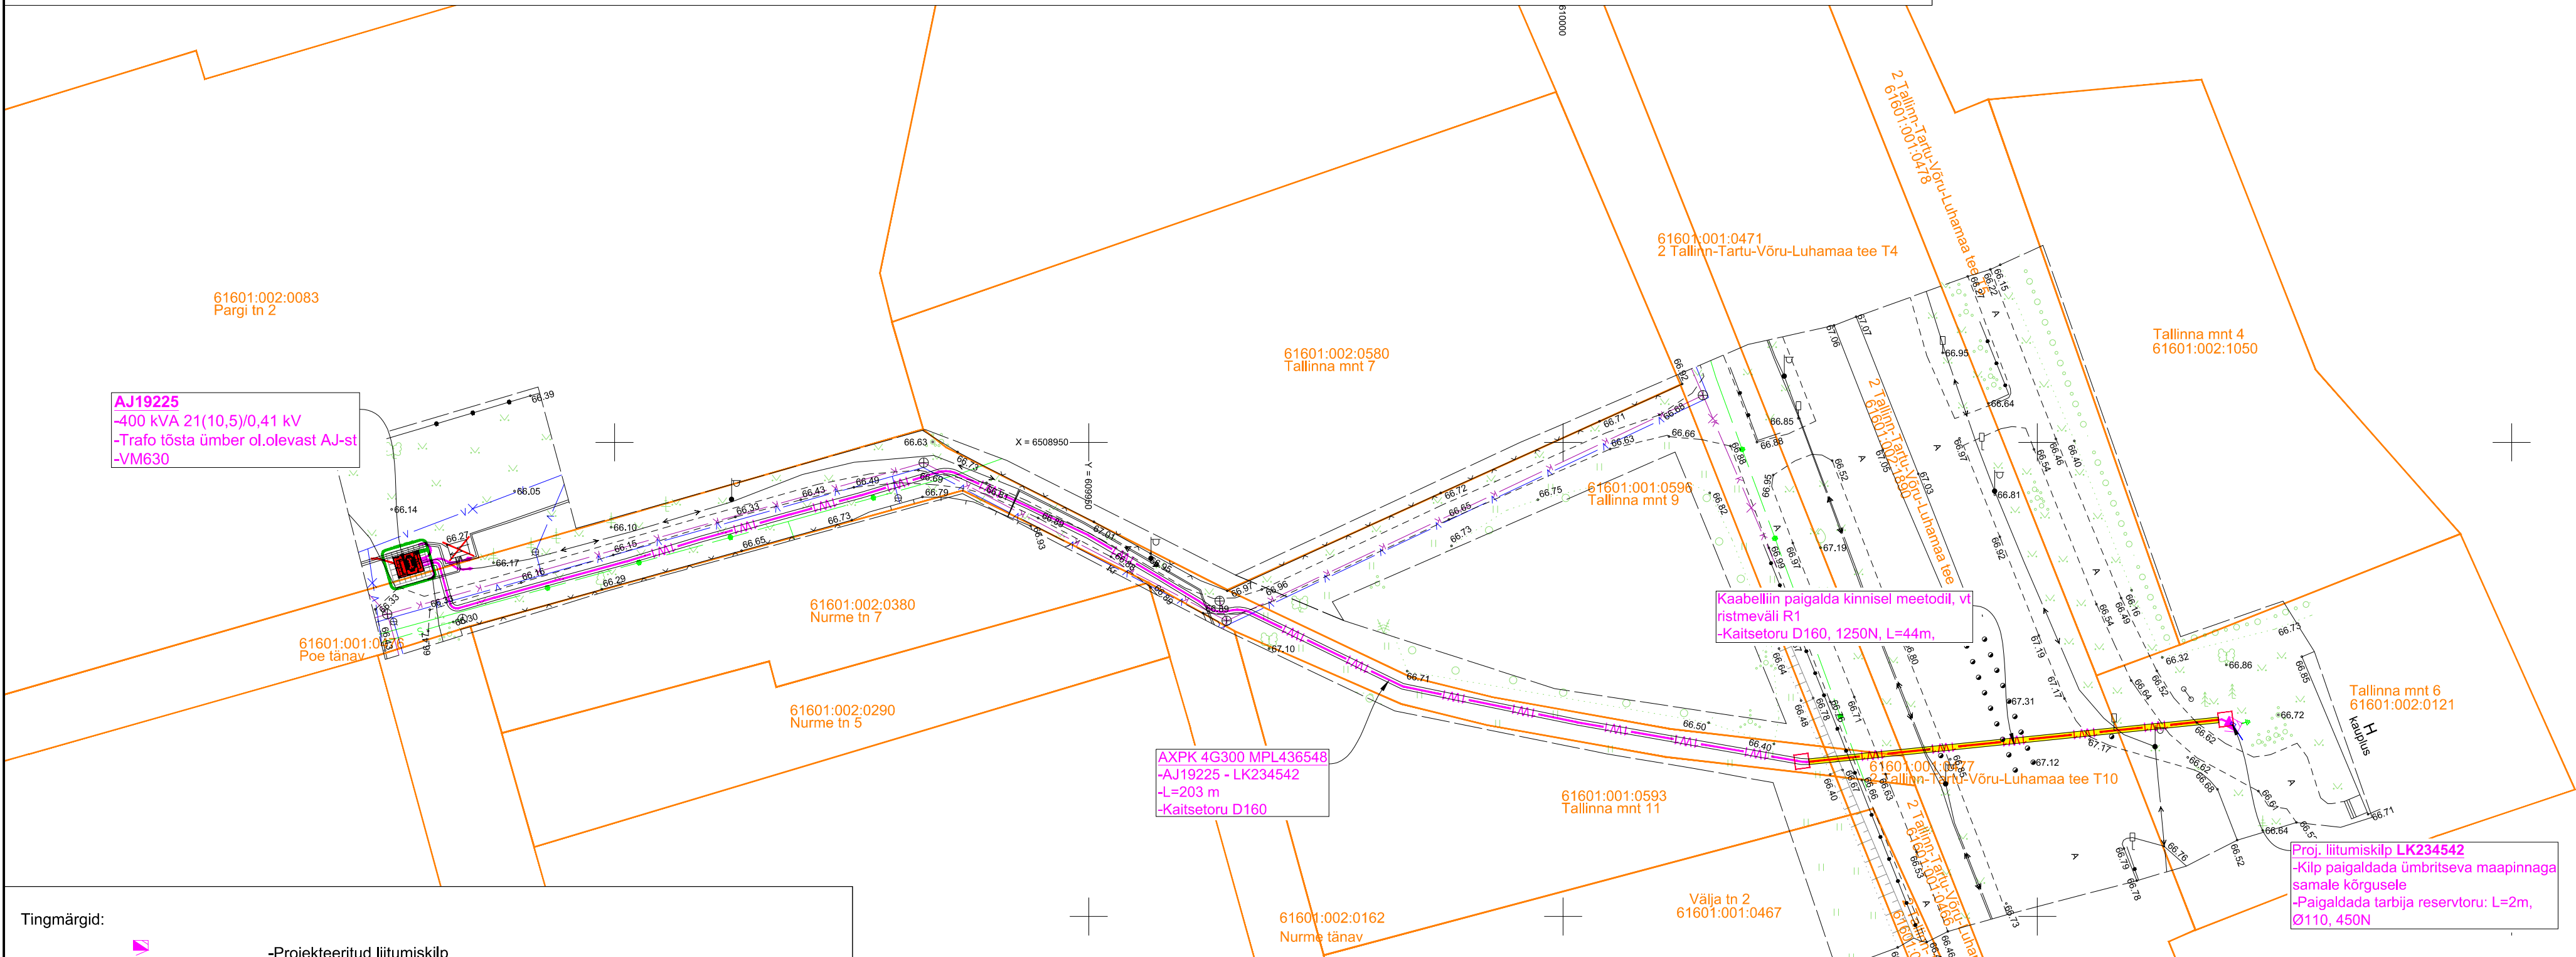


Ristmäväl R1
Kinnine läbimine suundpuurimise teel
M 1:125

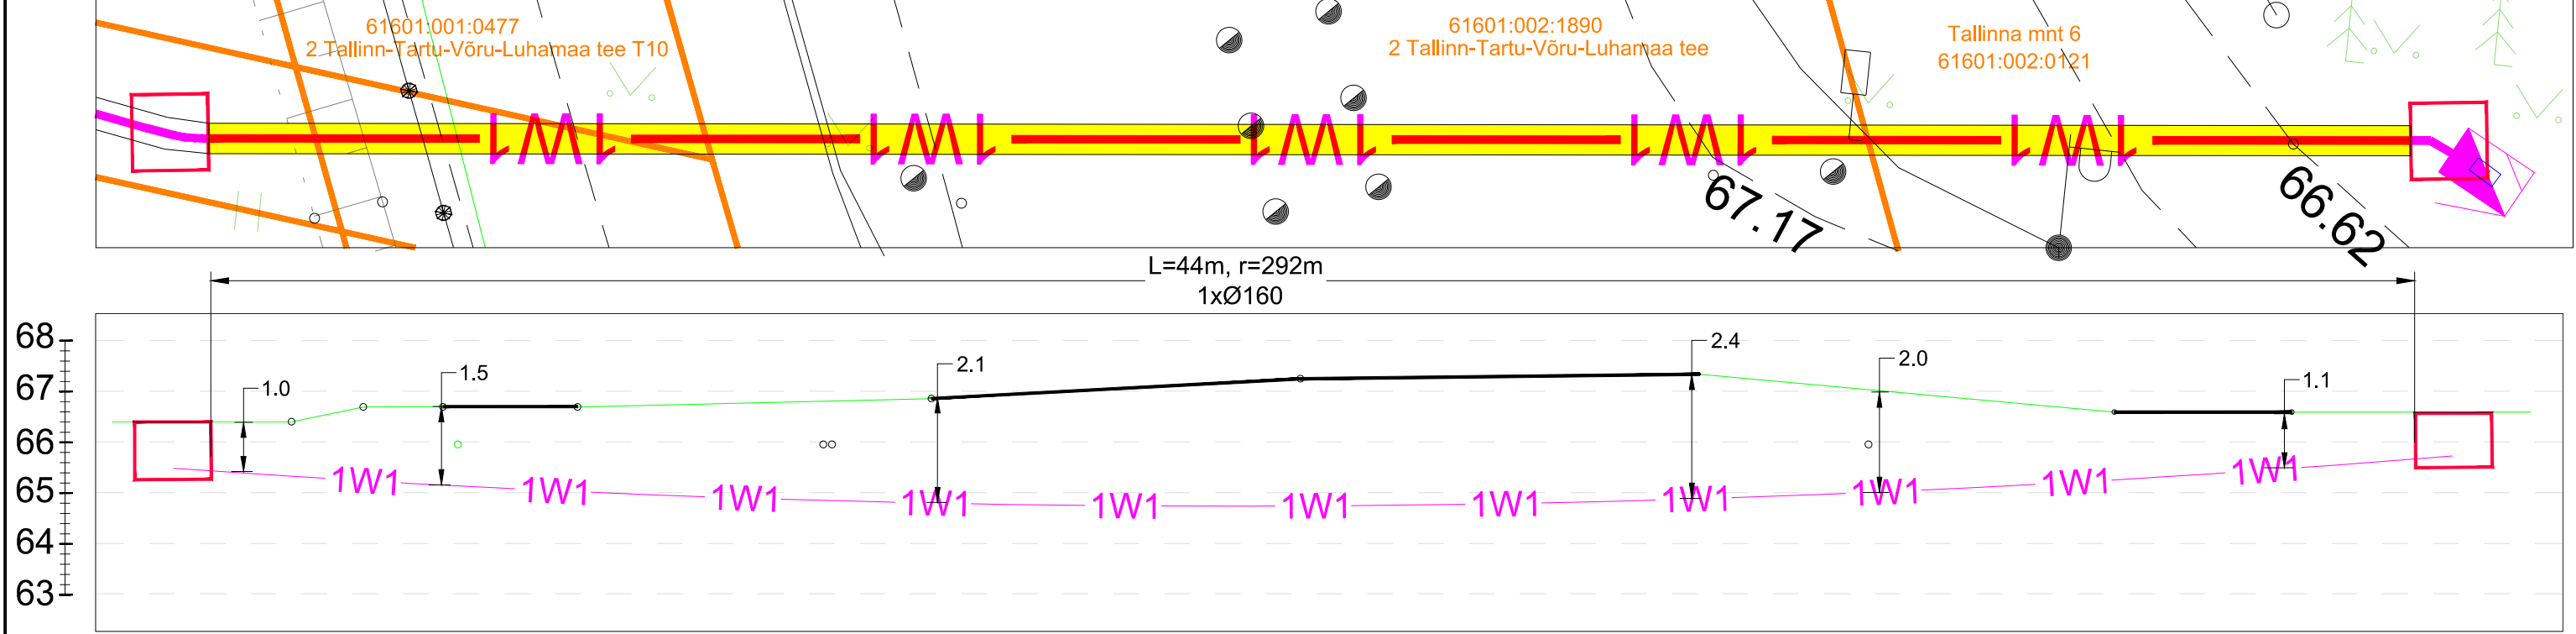

- Tingmärgid:
- Projekteeritud liitumiskilp
 - Projekteeritud keskpinge maakaabelliin kaitsetorus (x-kaablite arv)
 - Projekteeritud madalpinge maakaabelliini paigaldus kinniselt (x-kaablite arv)
 - Projekteeritud madalpinge maakaabelliin kaitsetorus (x-kaablite arv)
 - Demonteeritav objekt
 - Kinnistu piir
 - Olemasolev keskpinge maakaabelliin
 - Olemasolev madalpinge maakaabelliin
 - Olemasolev sidetrass
 - Olemasolev veetrass
 - Projekteeritud puurimiskaevik
 - Projekteeritud komplektalajaam

MÄRKUSED:

- Ehitustööd teostada vastavalt kehtivale seadusandlusele ja normatiividele.
- Pärast ehitustööd taastada pinnase endine olukord ning korrastada ehitusjäljed. Pinnase täitmisel arvestada hilisemat vajumist, tagasitõusvat pinnas tihendada.
- Käesolevat joonist käsitleda lahutamatu osana projektdokumentatsiooni teiste jooniste ning projekti seletuskirjaga.
- Ehitamise käigus täpsustada olemasolevate trasside asukohad ja sügavused maapinnas ning arvestada tehnorajatiste kaitsevöönditega, milles töötamine kooskõlastada vastava tehnovaldajaga.

Alusplaanina on kasutatud:

- Kirjanurk OÜ poolt koostatud geodeetilist alusplaan (töö nr 12978G). Koostamise aeg: 11.12.2024; Koordinaadid L-EST 97süsteemis, kõrgused EH-2000 süsteemis.

Telliju:	elektrilevi	Address:	Pillikoori põik 2/2-6, Lohkva küla, Luunja vald, Tartu maakond, 62207	Kuupäev:	05.02.2025
Töö nimetus:	Tallinna mnt 6 kinnistu liitumine elektrivõrguga, Adavere alevik, Põltsamaa vald, Jõgeva maakond TÖÖPROJEKT	MTR:	TEL003344	Töö nr:	LC3092
Joonise nimetus:	ASENDIPLAAN	Reg nr:	14217559	Joonise nr:	01
		Telefon:	53726646	Mõõtkava:	M 1:500/A2
		e-mail:	andres.pukka@elram.ee		
		Projekteerija:	Andres Pukka		
		Kontrollija:	Andres Pukka	Muudatus:	Ver 1