Kinnistu registriosa nr	Katastriüksuse tunnus, nimi ja sihtotstarve	IKÕ ala pindala ruutmeetrites m^2
6080250	61601:002:1890; 2 Tallinn-Tartu-Võru-Luhamaa tee	46

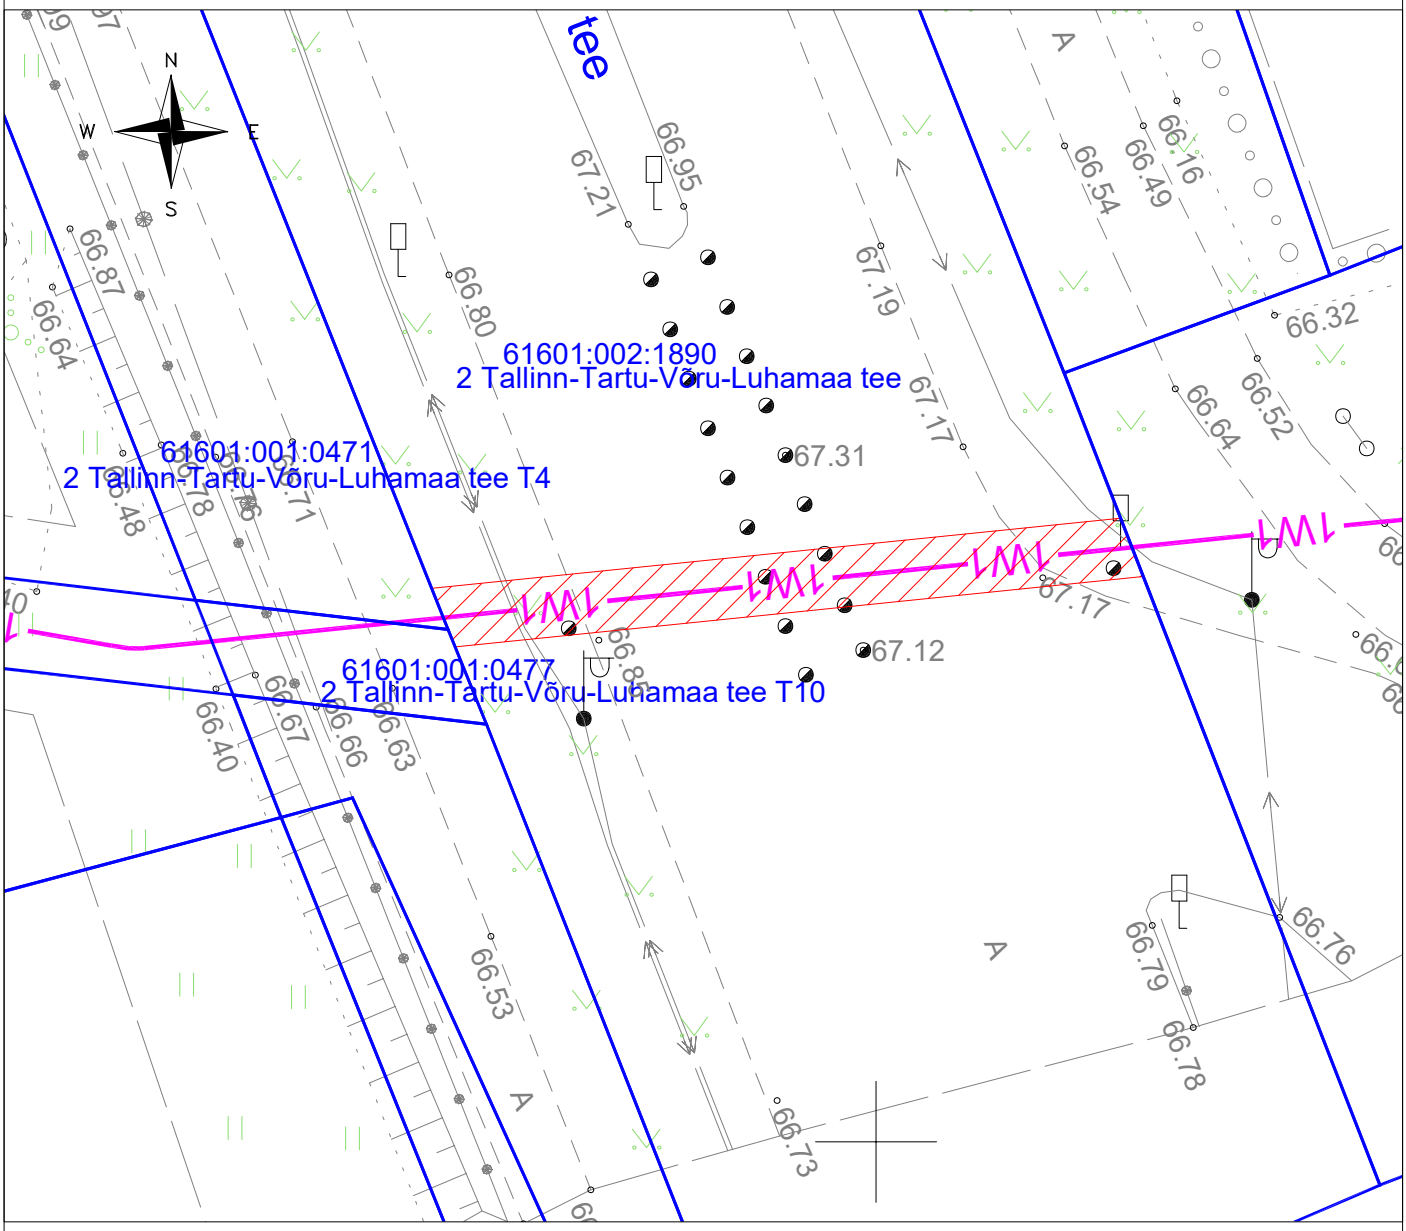

Tingmärgid:

1W1 -Projekteeritud 0,4 kV maakaabelliin kaitsetorus

-Kinnistu piir

-Kasutusõiguse ala

Projekti nimi/aadress			Töö nr
Tallinna mnt 6 kinnistu liitumine elektrivõrguga, Adavere alevik, Põltsamaa vald, Jõgeva maakond			LC3092
Koostaja	Mõõtkava	Leht/formaat	Kuupäev
Andres Pukka	1:250	1/A4	25.02.2025