


Isikliku kasutusõiguse seadmise plaan

IKÕ ala Pos nr (plaanil)	Kinnistu registriosa nr	Katastriüksuse tunnus, nimi ja sihtotstarve	IKÕ ala pindala m ²
Pos 1	7671450	46801:003:1863 25177 Tsiistre-Misso-Rammuka tee; transpordimaa	4

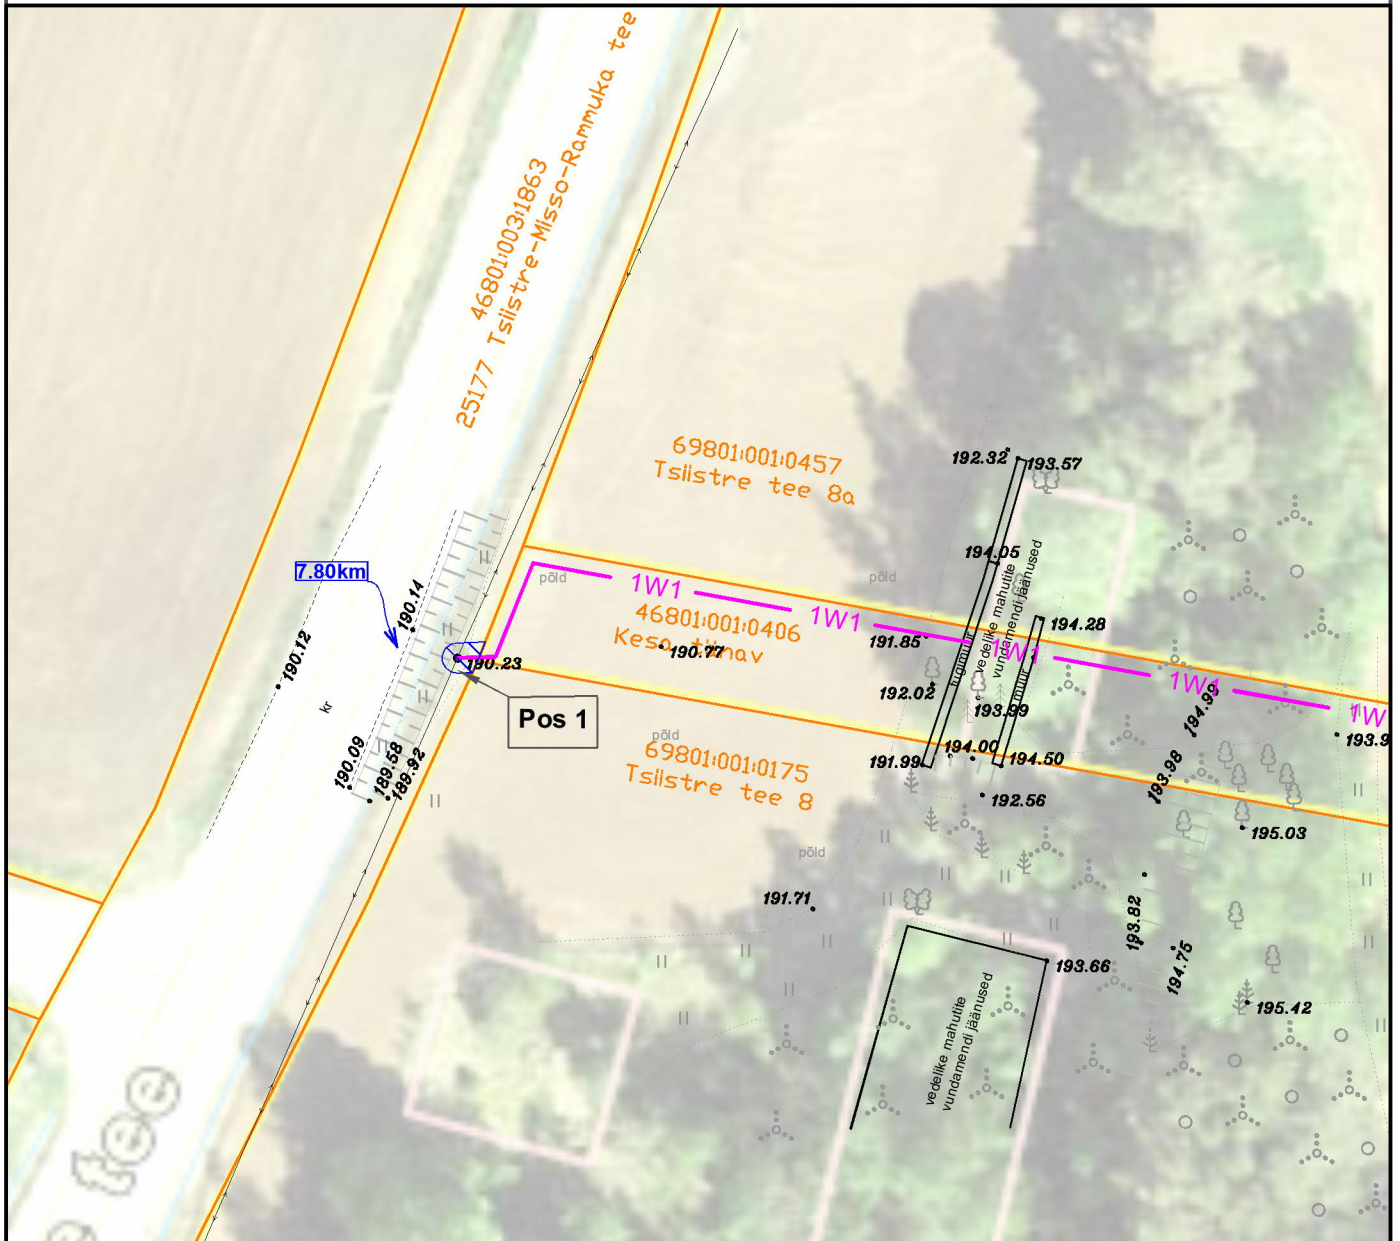

Tingmärgid

	1W1	proj. 0,4 kV maakaabelliin
		olemasolev 0,4kV õhuliin
		katasripiir
		kasutusõiguse ala

4
TS
Projekti nimetus / asukoht
Kesa tn 14 maaüksuse elektriliitumine,
Misso alevik, Rõuge vald, Võru maakond

Töö nr
LC2341

Koostaja
h.vissel@leonhard-weiss.com

Mõõtkava
1:500

Leht / formaat
1 / A4

Kuupäev
13.12.2024