


Isikliku kasutusõigusega koormatava ala plaan
kinnistu nimi 11115 Kurna-Tuhala tee, registiosa number 9440450
M 1:500

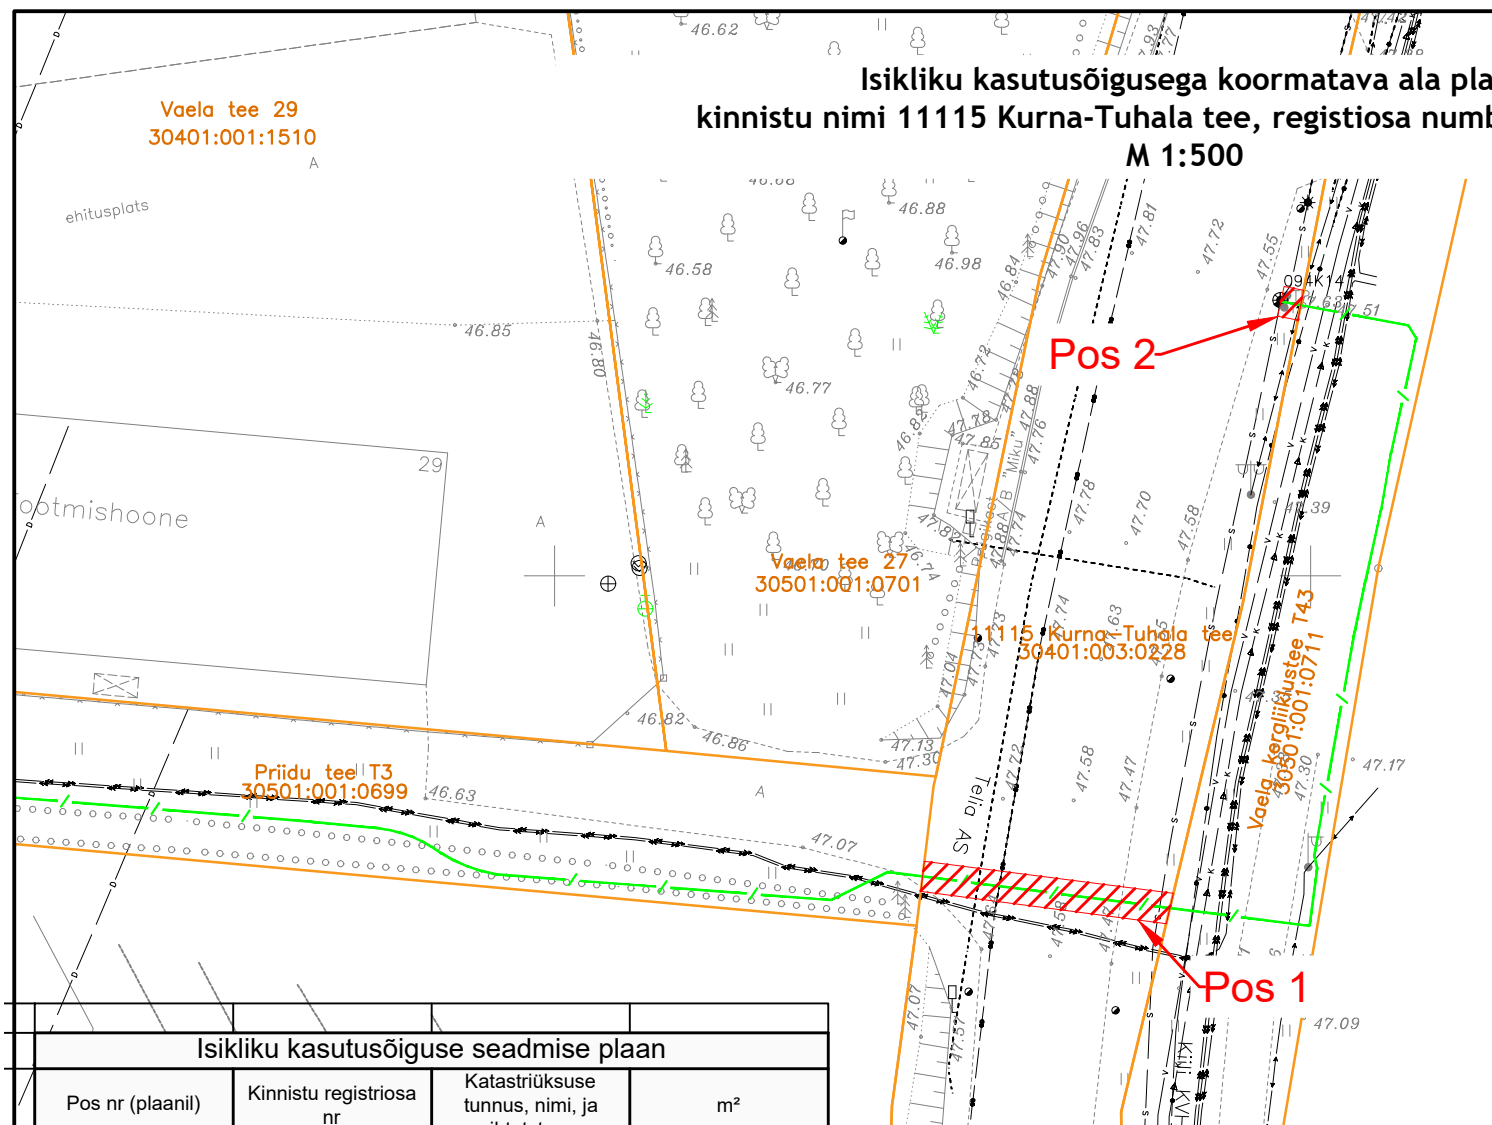

x =
y = 546650



Isikliku kasutusõiguse seadmise plaan

Pos nr (plaanil)	Kinnistu registiosa nr	Katastriüksuse tunnus, nimi, ja sihtotstarve	m²
Pos 1	9440450	30401:003:0228; 11115 Kurna-Tuhala tee; Transpordimaa 100%	3
Pos 2	9440450	30401:003:0228; 11115 Kurna-Tuhala tee; Transpordimaa 100%	34

TINGMÄRGID:

- / — - projekteeritud sidetrass (toru)
- - katastripiir
- ▨ - Isikliku kasutusõiguse seadmise ala

M 1:500
ASENDIPLAANI KOOSTAS:
Gerda Mändmaa
MitiProjekt OÜ
Projekteerija
Tel: 53897104
E-post: gerda@mitiprojekt.ee

Sidepaigaldise kaitsevööndid:
Sidetrassist 1 m äärisest trassist kummalegi poole.