


Isikliku kasutusõiguse seadmise plaan

IKÕ ala pos nr	Registriosaja nr, KV kood	Katastriüksuse tunnus, nimi ja sihtotstarve	Ala pindala (m2)
1	8456950, KV74325	19101:001:1052; 17177 Haljala-Käsmu tee transpordimaa	24

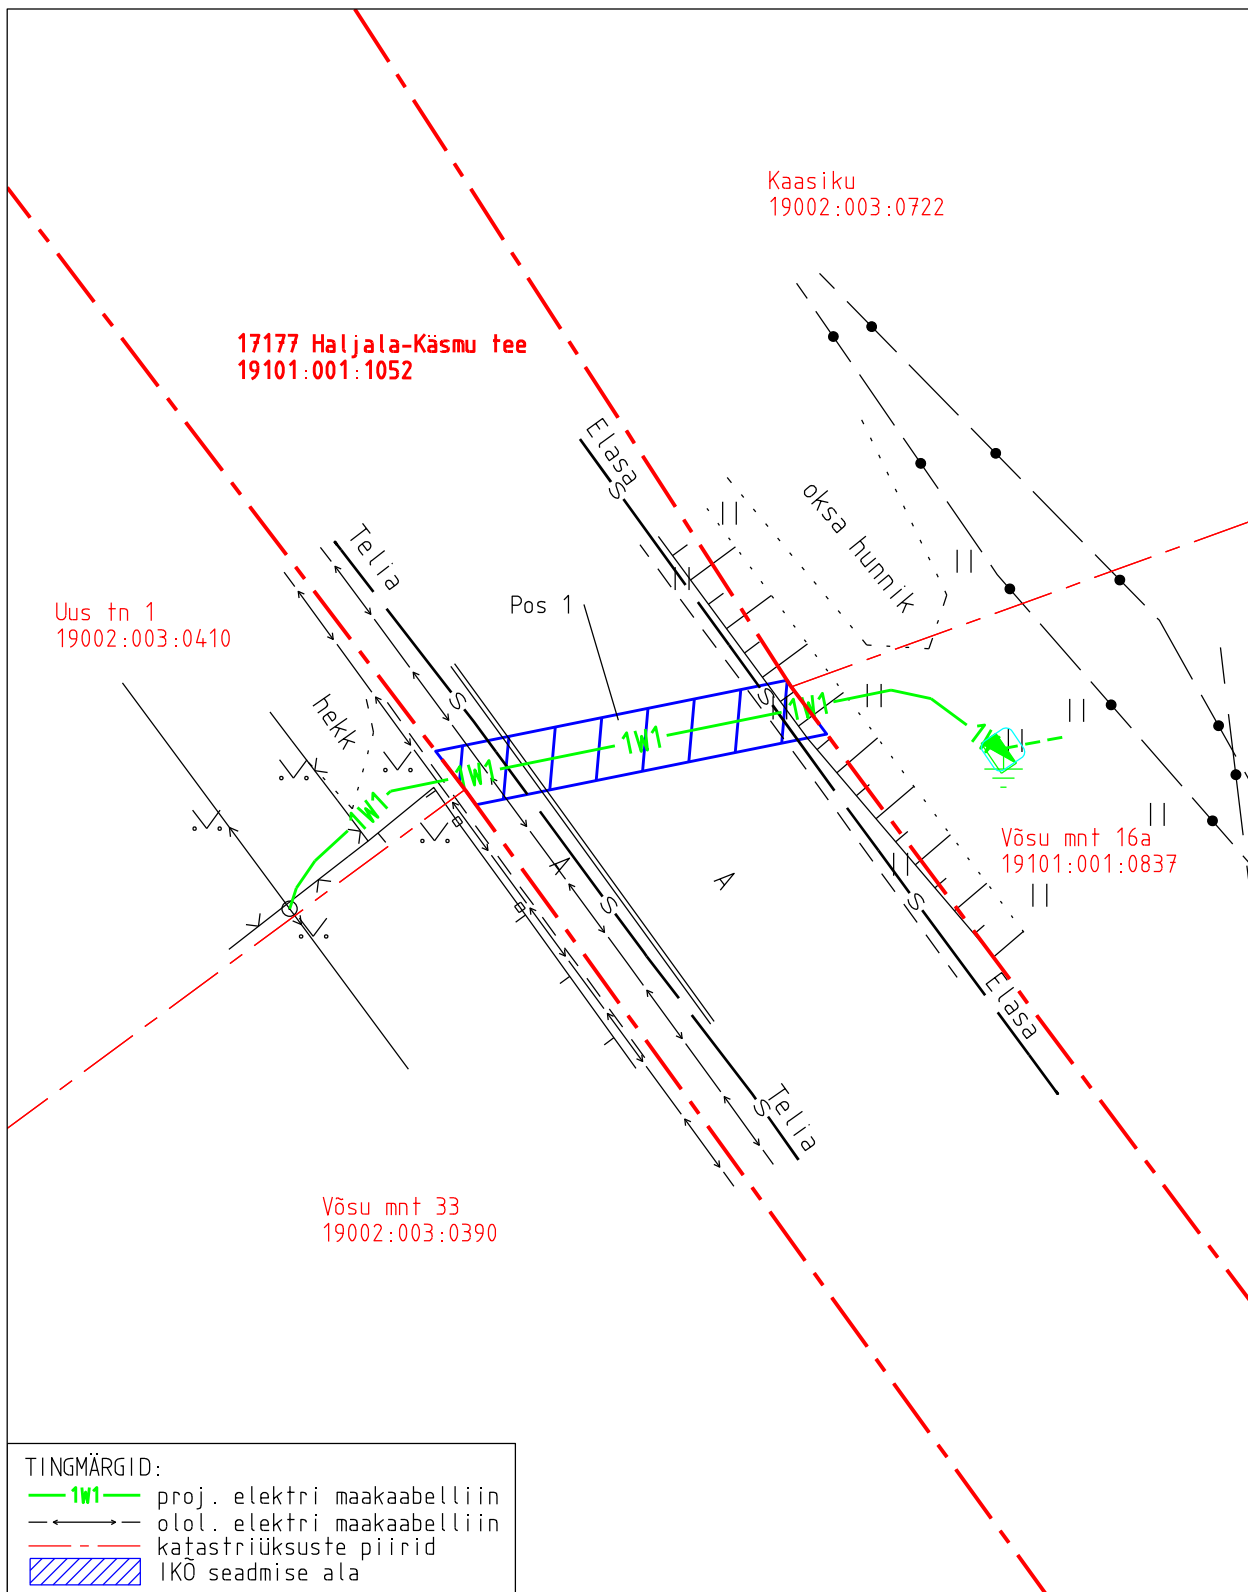

Projekti nimetus				Töö nr
Haljala vald, Haljala alevik, Võsu mnt 16a elektriliitumine				14671P / LC5027
Projekti koostaja	Plaani koostaja	Mõõtkava	Leht	Kuupäev
Kirjanurk OÜ	A. Jankovskaja	1:250	1-1	28.07.2026