

- Märkused:
- Lähtelasanne nr. 435258.
 - Auspislaamina on kasutatud Radiaani OÜ tööd nr. 238618.
 - Makakaotel paigaldada vähemalt 0,7m sügavusele, istumisel sõiduteega vähemalt 1m sügavusele ja 750N torusse. Ristumisel teiste tehnovõrkudega paigaldada makakaotel torus ja tagada nõutavad vahetkaugused.
 - Peale kaevetööde lõppu taastada töödele eelnevad olukorrad. Taastada kateed.
 - Paigaldus- ja ehitistöödele juhinduda k.o. projekti, kaitsearvite esikirjades ja Elektrilevi OÜ ning teiste asiponastis organisatsioonide koostööstamise eestistatud nõuetest.

- Kaevetöö tegemisel säilitada puude läheduses, kus võib olla tegemisel kergesti variseva pinnasega, rajatakse tugseinad, mis vältivad juuresiku kahjustumist pinnase nihkumise tagajärjel.
- Puude kahjustamise vältimiseks tuleb ehitustööde ajal kaitsta säilitatavate puude lüvesid, võrsid ja juuri. Tuvete ümber paigaldada laudades kaitsekiht, mille kõrgus peab olema selline, et vältitud oleks võimalikud vigastused kopa ja muude samasid töötamine tööetapi ajal. Laudade all võib kasutada pehmenduseks mineraalvillat kuni 10 cm, et laudade ei kaitse puud võimalike vigastuste eest pinnast või vöö ise puutuvate kahjustusi põhjustada. Laudade peab olema paigaldatud viisil, mis vältib selle nihkumise kontakti ehitusmeetamisega.
- Puude juuresiku kaitsealal teostada kaevetööd käsitsi ning mitte lõhkuda, lõhi raudda puude seisundituse tagamiseks vajalike juuri. Puude juuresiku kaitsealal lõhkutavate kaevetööde juures peab olema alorisiti valjapöega spetsialist, kes teeb järelvalvet kaevetööde korrekse teostamise üle ja otsustab kas ja kuidas kõige ohutumat kaevetööde leitud puude juuri kaitsta, ja vajadusel neid eemaldada.
- Torustikest kõrgemal jäävad juured jäta kaevikut läbivana terviks, torud paigaldada juure alt. Avaratud kaevikus paljandunud juuri tuleb kuni kaeviku sügavuseni vajadusel katta, et vältida nende kuivamist.
- Kaevetööga seotud alal pihatakse üksikpuud või puude ja põõsaste grupid piki juuresiku kaitseala piiri ajutise pihkidega.
- Tehnovõrkude paigaldamist segavaid üle 4cm läbimõõduga puujuure läbikõikamine koostööstamiseks keskkonnaga. Peenemad juured lõigatakse läbi sirgelt terava lõikevahendiga.
- Kuivapööritust kaitsealase kahjustatud juurega puud ning paljastunud juured kaitakse kuivamise vältimiseks.
- Likivideeriav või materjalide ladustamise vajadusel juuresiku kaitsealal kaetakse maapind viisil, mis võimaldab pinnase tihendamise.
- 2.Puude võra karpimise vajadusel teostada hoolduslõikuse luba Tallinna Keskkonna- ja Kommunaalametilt, lõikuse peab teostama alorisiti

ARHITEKT 11 OÜ TINGMÄRGID ehitusluba TINGMÄRGID/Extech Design OÜ töö nr. 2015, ehitusluba nr. 2012271/43013

- Proj. hoone 3k/hooneduse parkimise ala
- Proj./olol. rohumaa/taastuv määrimetsoolune
- Parkimislohtade arv

- Likvideeriav kõrgkvaliteet
- Prüügikontainerite asukoht
- Likvideeriav objektid

Tähetorni tn 21k
78404: 406: 6910

- PROJEKTEERITUD KATTE SERV
- PROJEKTEERITUD SÕIDUTE BETONMÄÄRKIV (80x15x29cm, h=8cm)
- PROJEKTEERITUD SÕIDUTE BETONMÄÄRKIV (80x15x29cm, h=11.5cm)
- PROJEKTEERITUD SÕIDUTE BETONMÄÄRKIV (80x15x29cm, h=10cm)
- PROJEKTEERITUD/TAASTAV SÕIDUTE (TÜÜP I)
- PROJEKTEERITUD KÖNNITE (TÜÜP II)
- PROJEKTEERITUD MURIKIVIKATE (TÜÜP III)
- PROJEKTEERITUD SÕIDUTE BETONKIVIKATE (TÜÜP IV)
- PROJEKTEERITUD HALJASALA
- PROJEKTEERITUD KILUSTIKKATE TAASTAMINE
- PROJEKTEERITUD HORISONTAAL JA KÕRGUSARV
- OL. OL. HORISONTAAL JA KÕRGUSARV
- PROJEKTEERITUD NÕLV



Proj. TEHNOVÕRGUD (Projekt 363 OÜ, ehitusluba nr. 2012271/43013)

- Varem projekteeritud Gaasitrass
- Varem projekteeritud krunsisisene valgustus
- Varem projekteeritud MP kaabelliin



Tähetorni tn 21b
78404: 406: 1990

Tähistused

- Projekteeritav MP kaabelliin (X näitab kaabli arvu) torus
- Olemasolev gaasitrass
- Olemasolev KP kaabelliin
- Olemasolev MP kaabelliin
- Projekteeritav liitumiskilp (punasega näidatud kilbi reaalse suurus)
- Projekteeritav jaotuskilp (punasega näidatud kilbi reaalse suurus)
- Projekteeritav jätkumuv

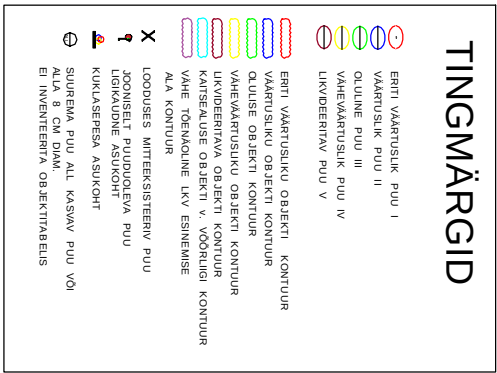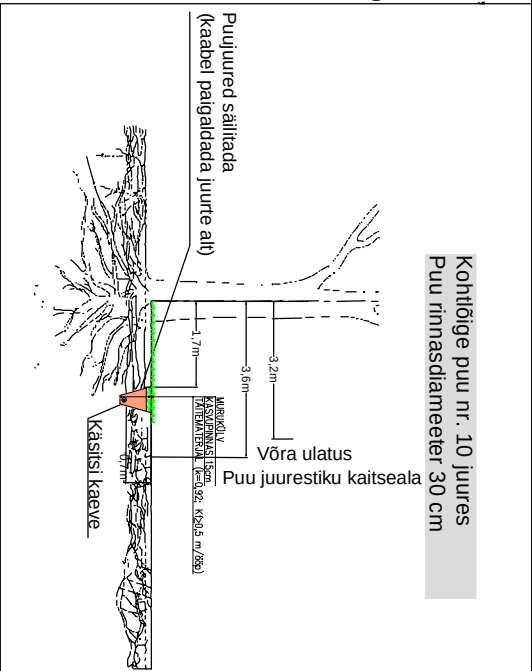

OLEMASOLEVATE PUUDE EHTISAEAGNE KAITSE

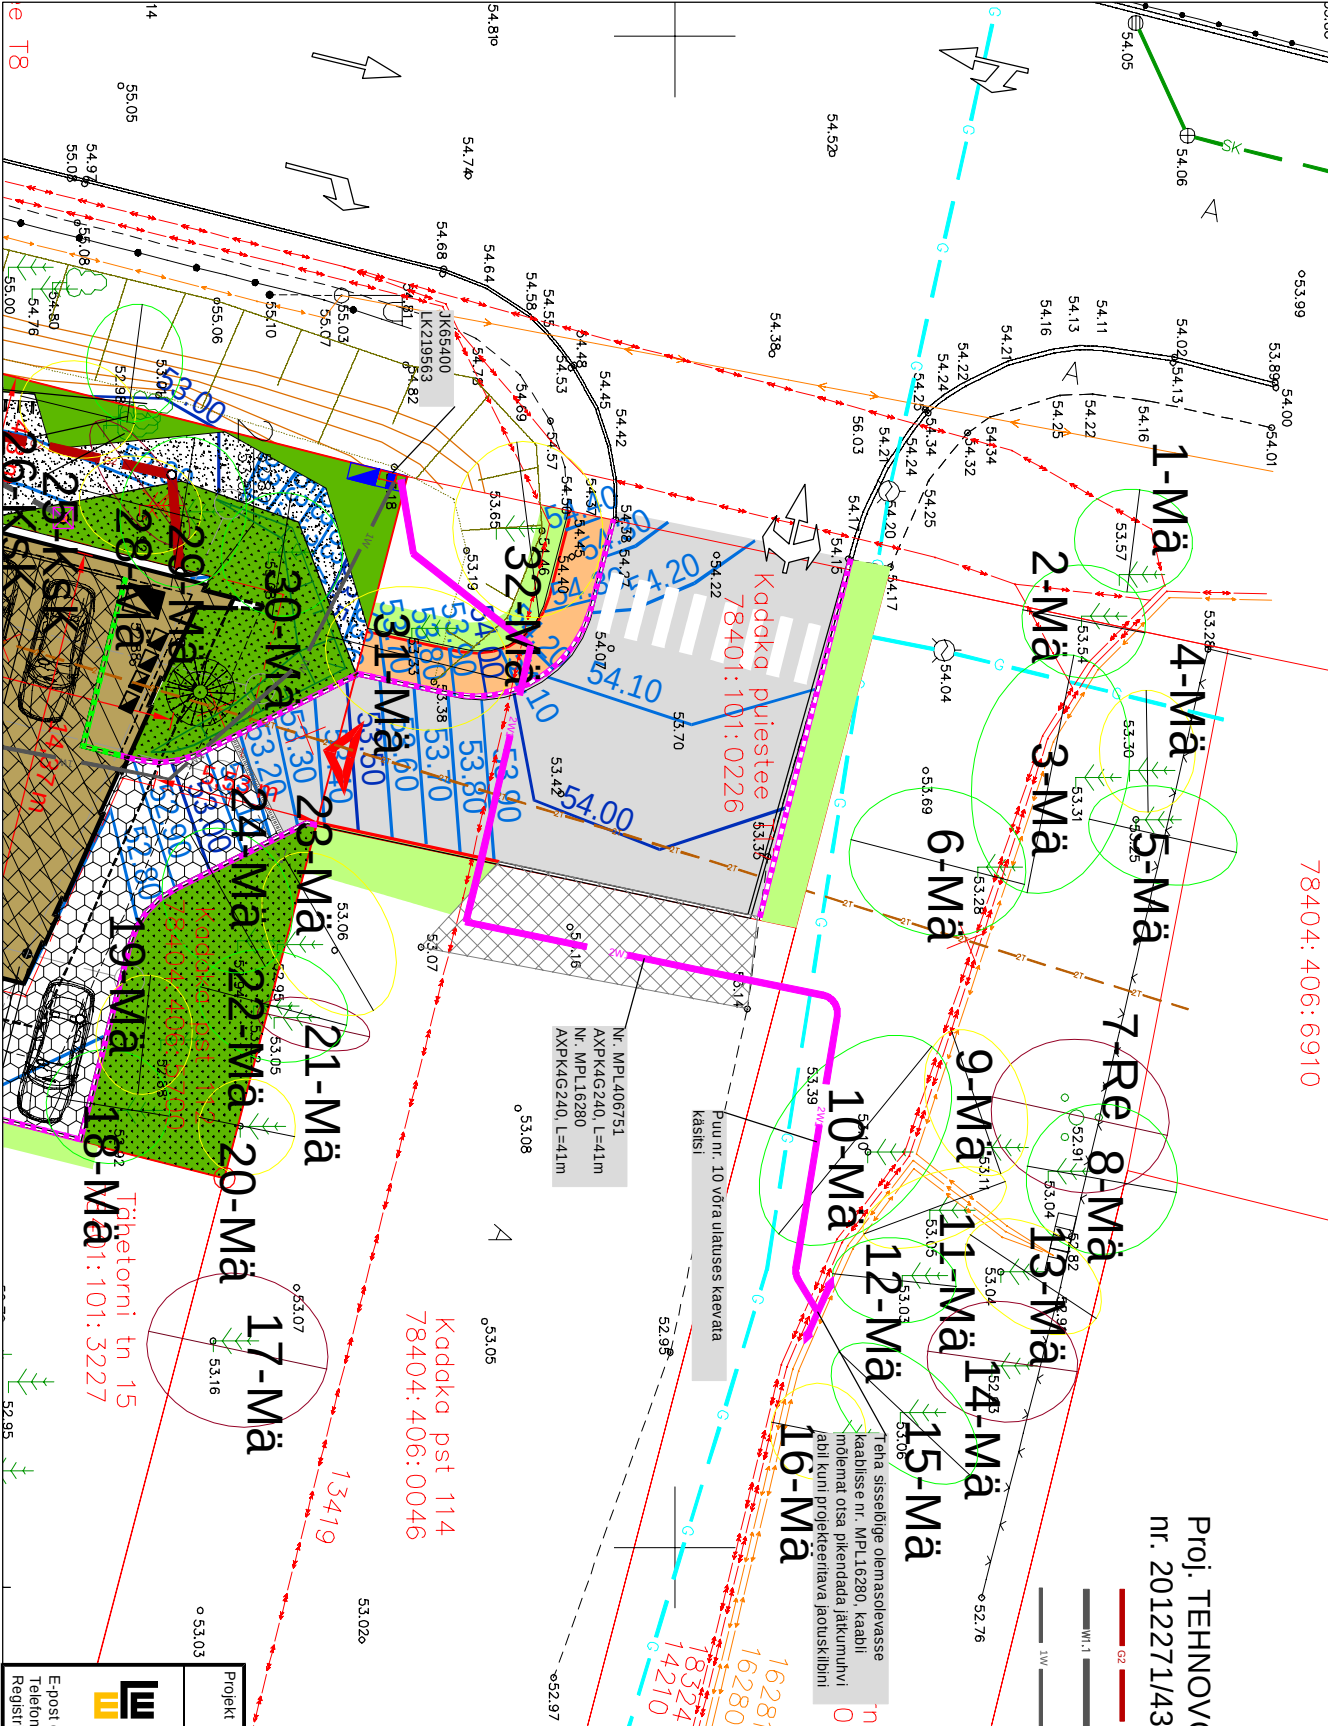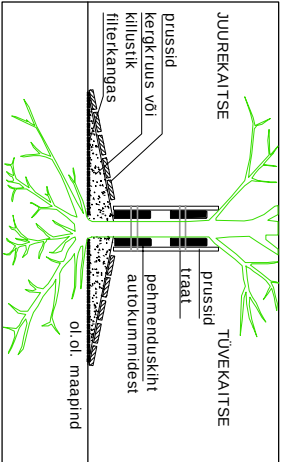

Projekt		Kadaka pst 112 0,4 kv elektrivarustus, Tallinn, Harjumaa		Tellijä	
Joonis		Elektripaigaldise plaan		Enefit Connect OÜ	
Projekteeris		Keio Altoja		Möökaava	
Projekti juht		Keio Altoja		M. 1:250	
Kontrollis		Keio Altoja		Staadium	
				Tööprojekti	
				Keel	
				Lehti	
				EST	
				1	

e T8