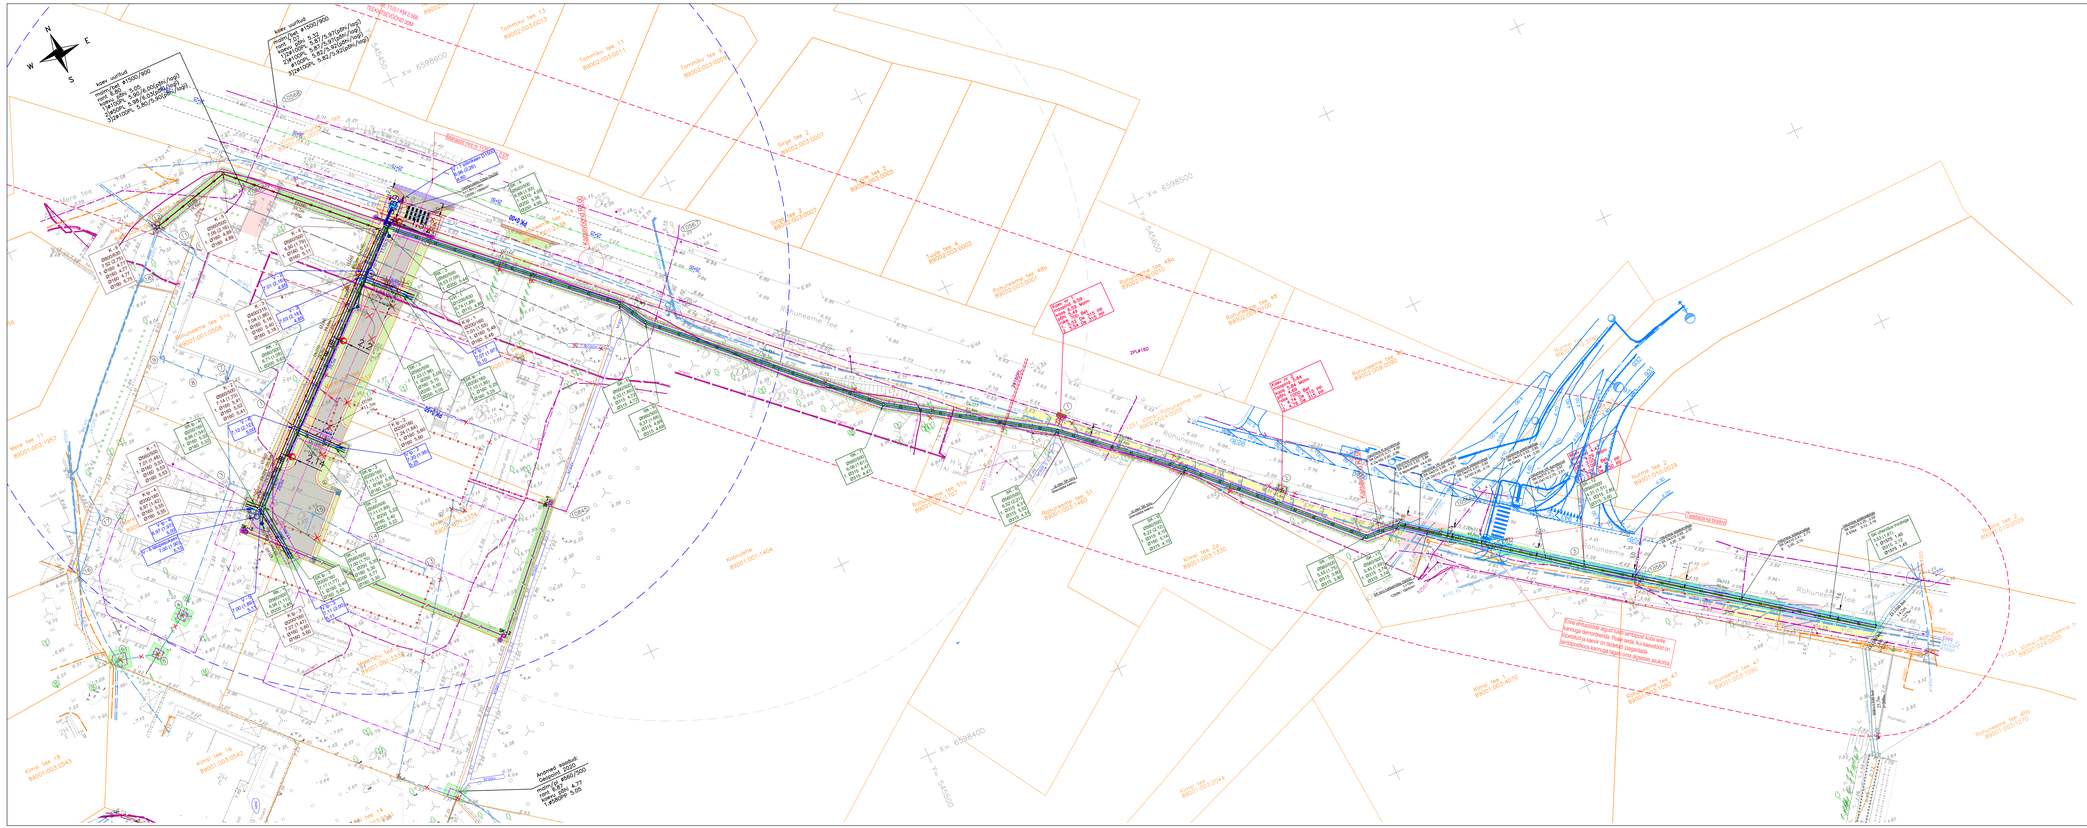
Tingmärgid
Krundijaht
Ol.olev mp. kaabel
Ol.olev kp. kaabel
Ol.olev sidekanalisatsioon
Ol.olev veetorustik
Ol.olev reoveetorustik
Ol.olev sademeveetorustik
Projekteeritud ÜVK torustik
Proj kanalisatsioonitorustik
Proj veetorustik
Proj sademeveetorustik
Proj. tuletõrjehüdrantide tööraadius 100m
Projekteeritud sademevee-/reoveekaev
Projekteeritud sulgarmatuur
Toru kaeviku piirjoon
Toestatud kaeviku piirjoon
Kaeviku põhjakontuur
Haljasala taastamine
Proj. kaevude ja sõlmede tähised
Teeprojekti tingmärgid (Road-Expert Oü töö nr 22024)
Projekteeritud tee servajooned
Projekteeritud tee telgjoon
Projekteeritud sõidutee ab-ülikate
Projekteeritud asfaltbetoonkate
Projekteeritud jõgitee asfaltbetoonkatend
Projekteeritud kõlustikuaiad murukate
Projekteeritud haljasaiade murukate
Projekteeritud sõidutee ab-katendi taastamine
Projekteeritud jalg- ja rattatee ab-katendi taastamine
Projekteeritud betoonkivisõiduteekatendi taastamine
Projekteeritud haljasaiade murukatte taastamine
Teekaitsevöönd
Projekteeritud liiklusmärgi post
Äärekivi taastamine
Varem projekteeritud objektid (Valgustus - AS KH Energia-Konsult töö nr 240601; kõnnitee projekt BIMAP OÜ, töö nr 022024)
Projekteeritud sõidutee valgusti konsooliga mastil (X-kiidri nr; Y-masti nr; Hmasti kõrgus; L-konsooli pikkus)
Projekteeritud kaabel
Projekteeritud kilbi maandus
Projekteeritud sidekanalisatsioon
Projekteeritud sidekaev KKS-2
Projekteeritud sidekaev KKS-3
Projekteeritud mariserpall
Projekteeritud reservtorul
Projekteeritud pooltlatavad A-klassi kaablikaitsetorud
Likvideeritav objektrtrass
Kaev sademete ja sademete tähised
Kaev reoveetorustiku tähised
Kaev veetorustiku tähised
Kaev sademeveetorustiku tähised
Kaev tähised
Kaev tähised
Kaev