


IKO ala pos nr	Registriosa nr, KV kood	Katastriüksuse tunnus, nimi ja sihtotstarve	Ala pindala (m2)
1	15411450, KV79607	67401:009:1390; 9 Ääsmäe-Haapsalu-Rohuküla tee L14 transpordimaa	149

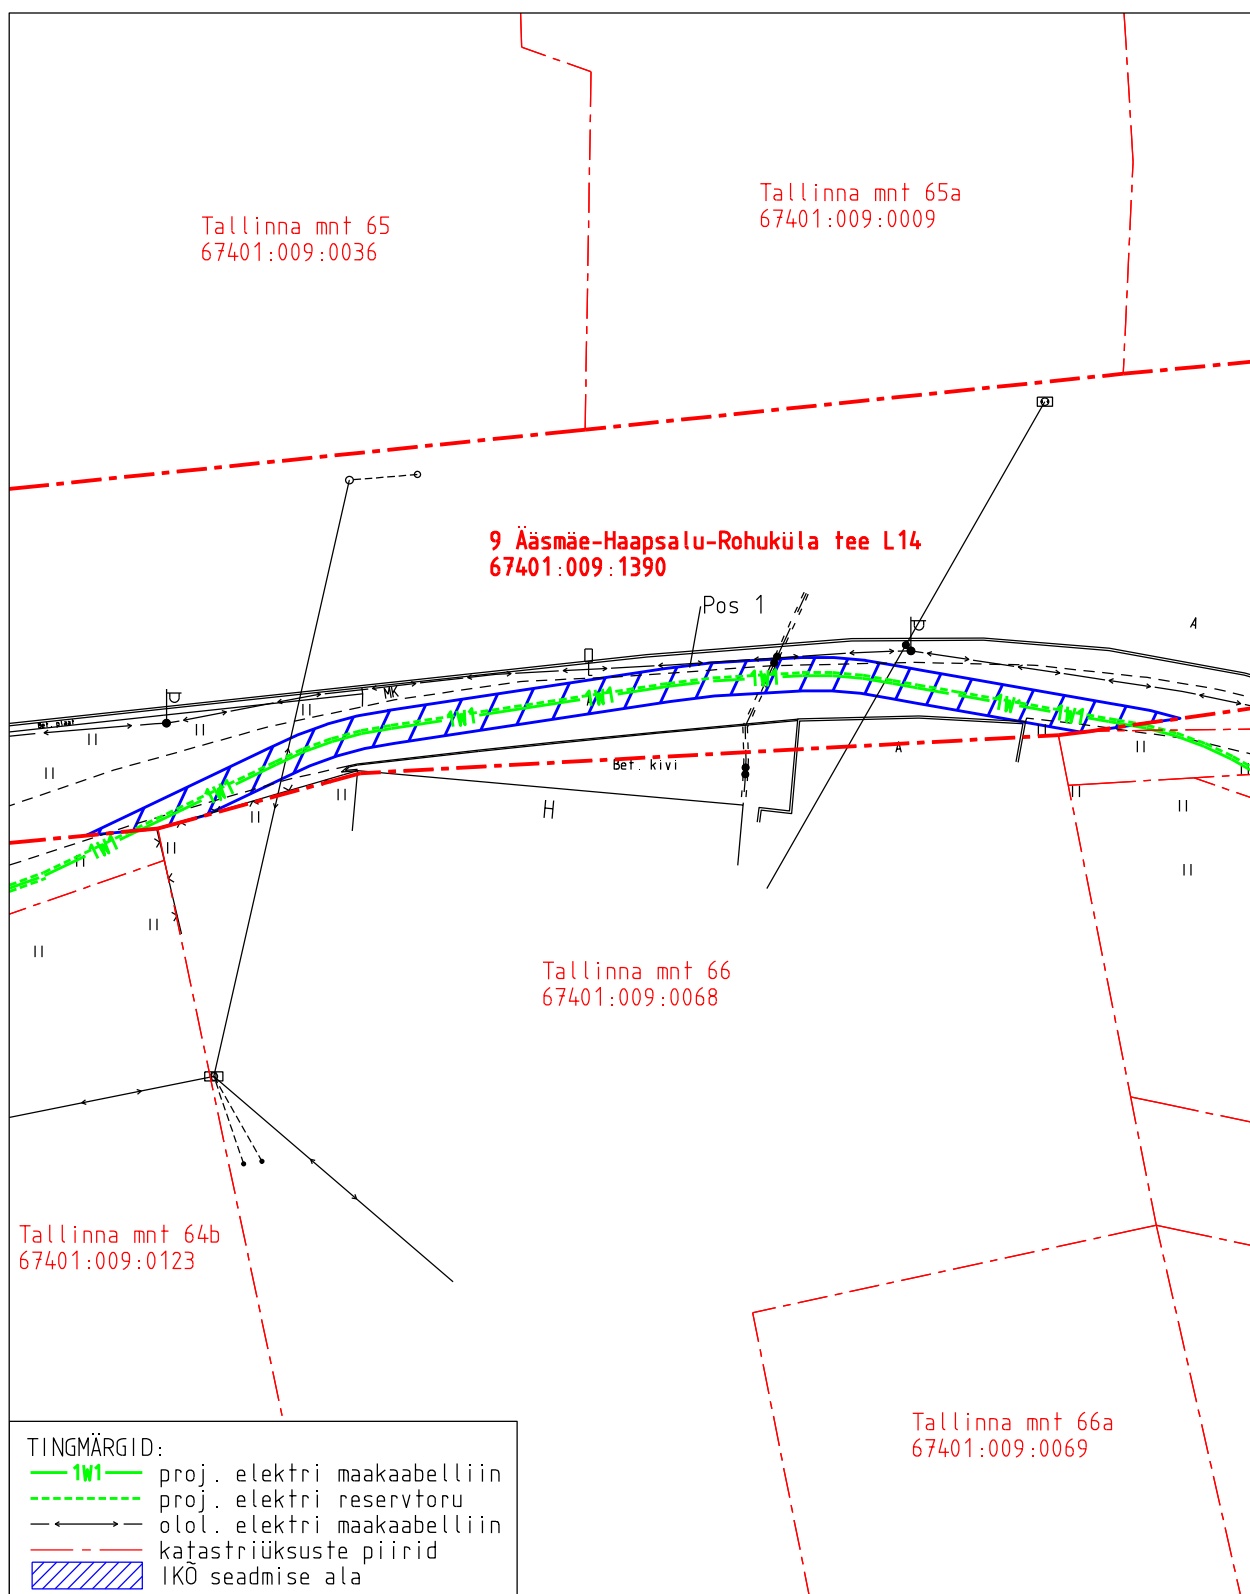

Projekti nimetus				Töö nr
Haapsalu linn, Uuemõisa küla, Rannarootsi tee 4 elektriliitumine				12818P / JT3050
Projekti koostaja	Plaani koostaja	Mõõtkaava	Leht	Kuupäev
Hepta Group Energy OÜ	A.Jankovskaja	1:500	2-1	23.04.2025