
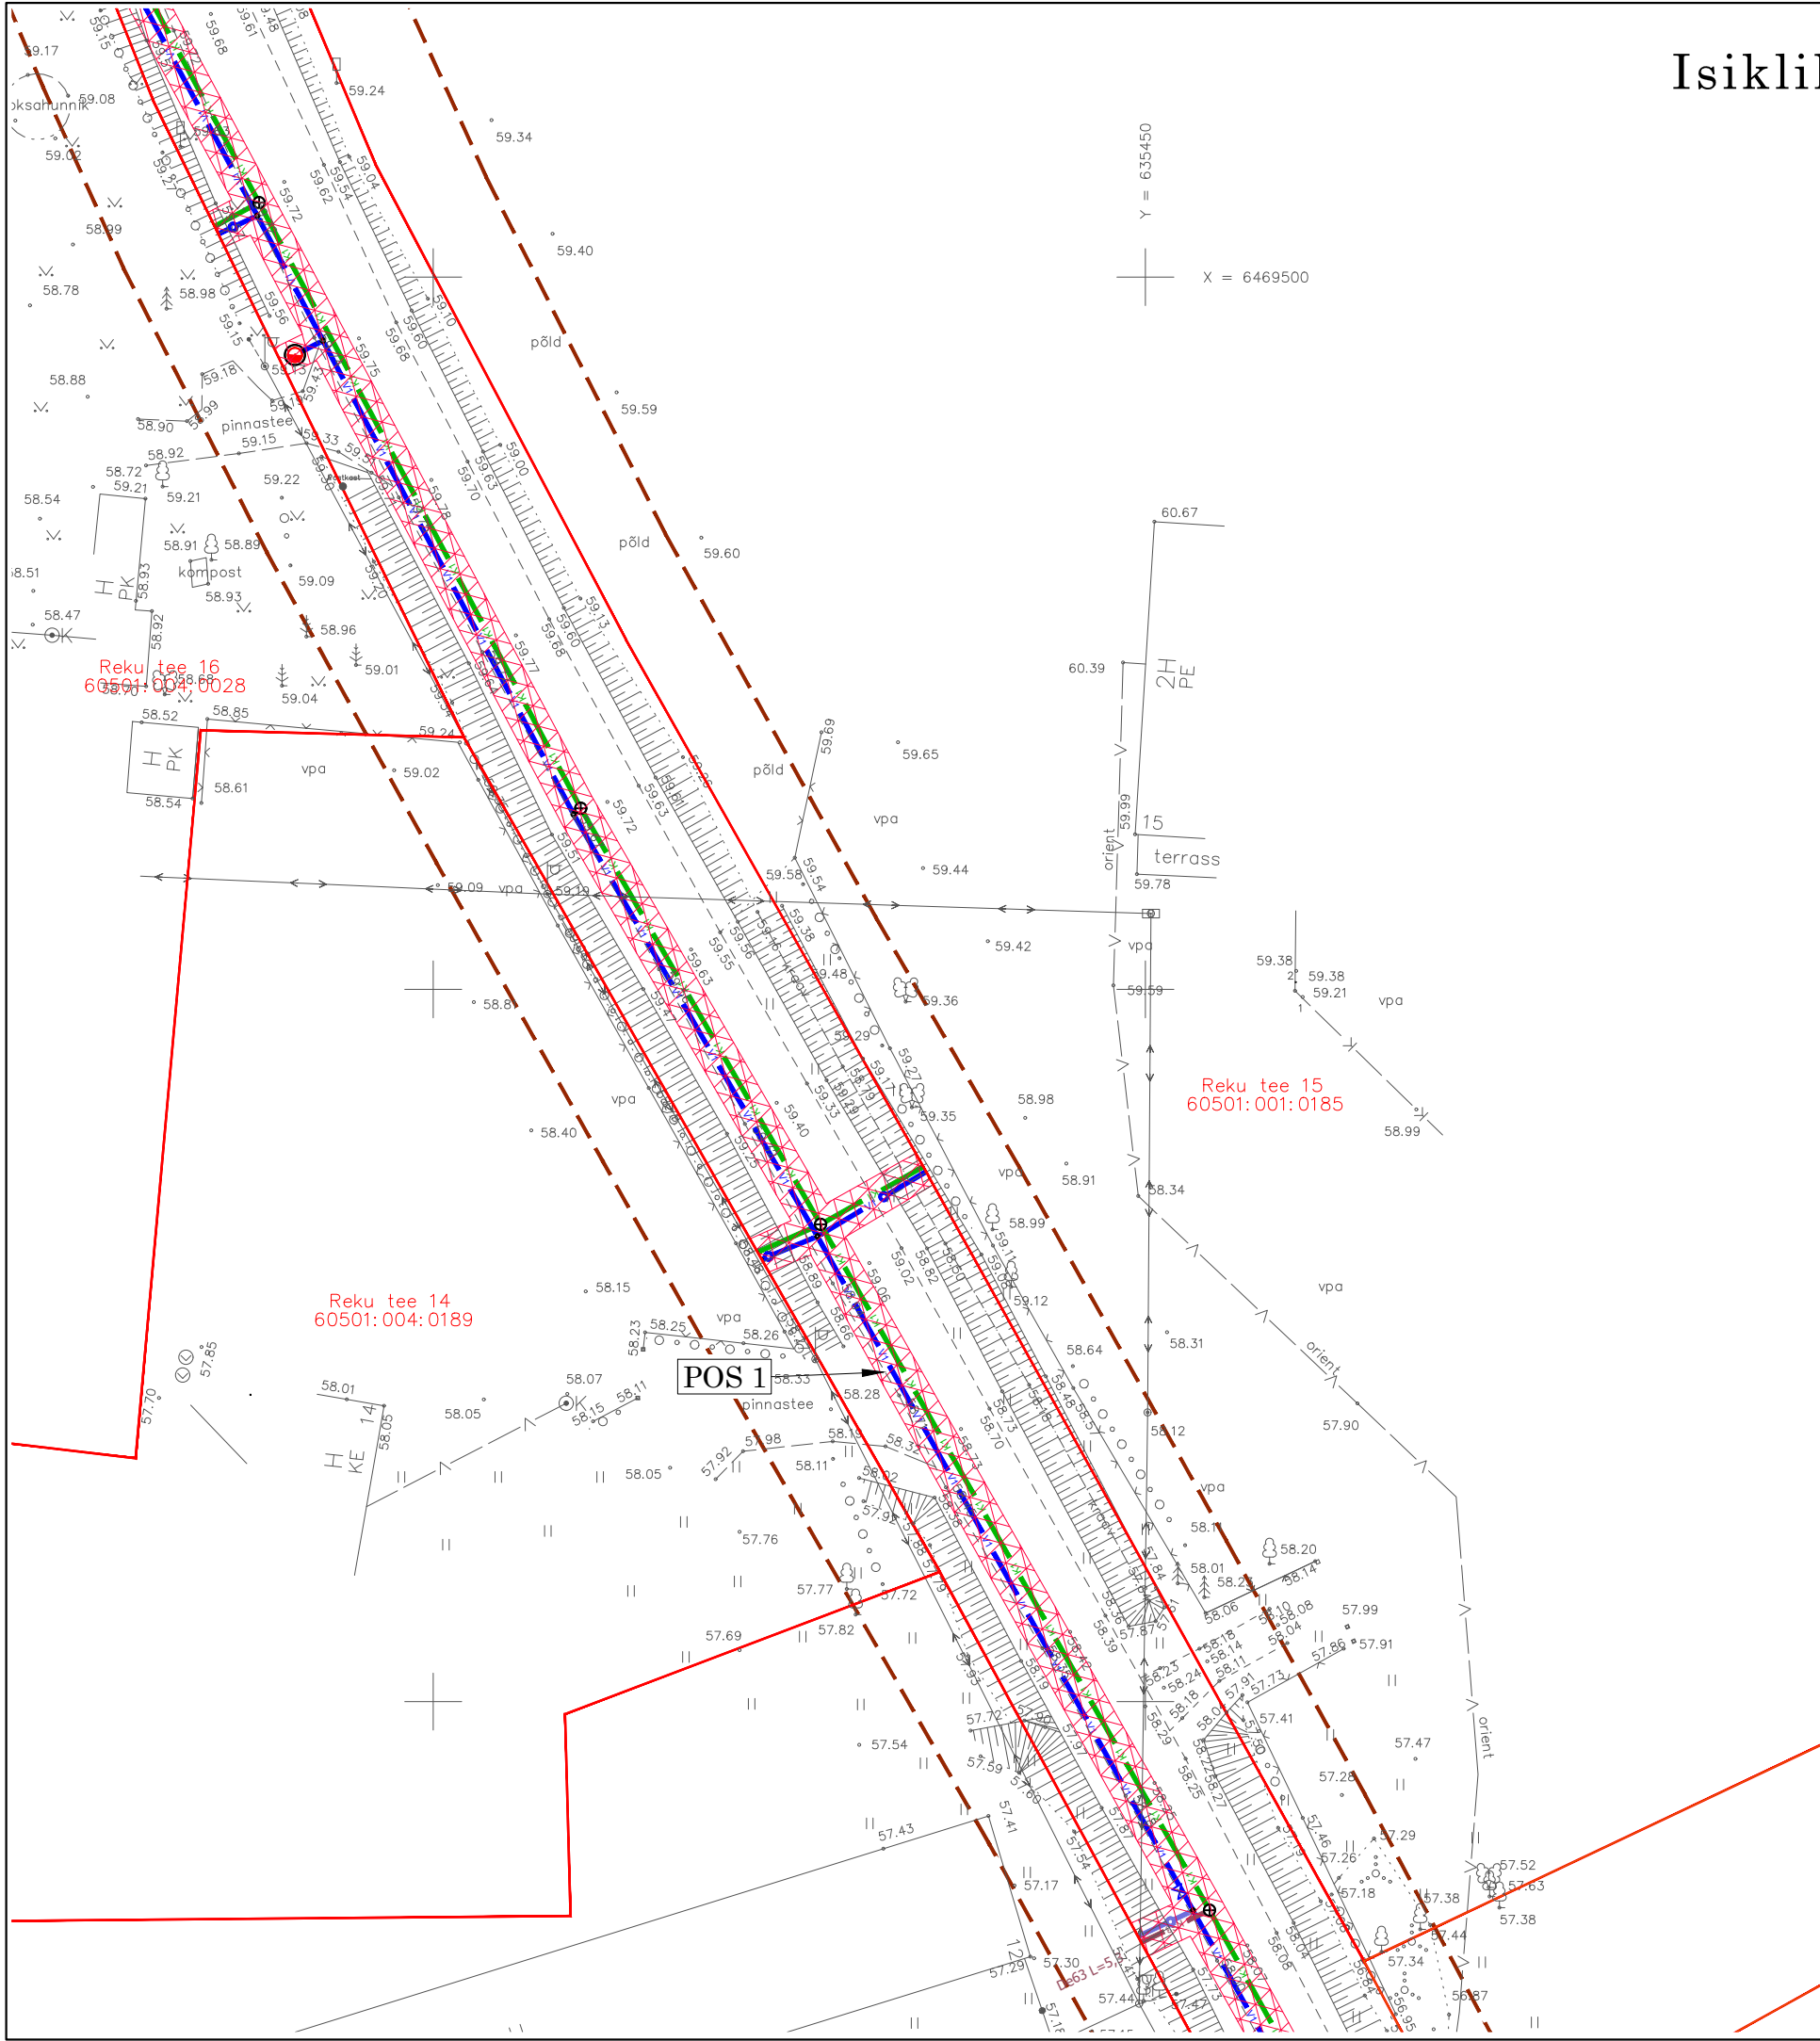
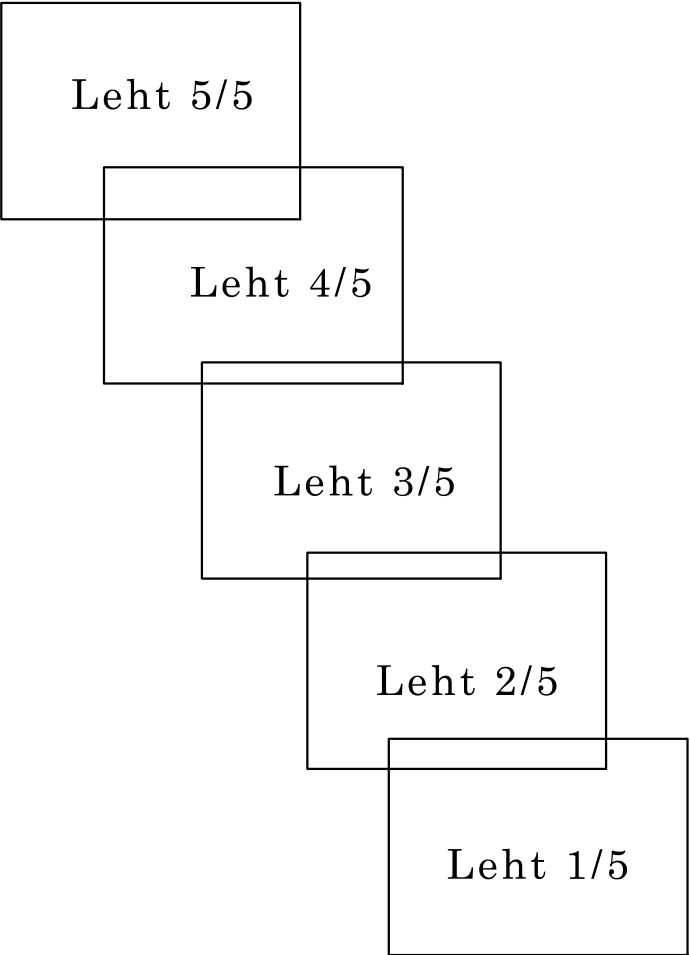


Isikliku kasutusõiguse seadmise ala plaan
Mõõtkava 1:500 (A3)
Leht 4/5

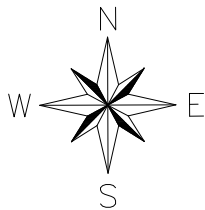

<div><div><div></div></div><div>- Isikliku kasutusõiguse seadmise ala (Pos1)</div><div><div></div></div><div>- Katastriüksuse piir</div><div><div></div></div><div>- proj. reoveekanalisatsioonitorustik</div><div><div></div></div><div>- proj. veetorustik</div><div><div></div></div><div>- proj. survekanalisatsioonitorustik</div><div><div></div></div><div>- proj. reoveekanalisatsioonikaev</div><div><div></div></div><div>- proj. hüdrant</div></div>				
Jrk nr	IKÕ ala Pos nr (plaanil)	Kinnistu registriosa number	Katastriüksuse tunnus, nimi ja sihtotstarve	Ala pindala ruutmeetrides m²
1.	POS 1	5613750	60501:004:0041 22113 Puhja-Reku tee	1973 m²