Haljasala taastamine

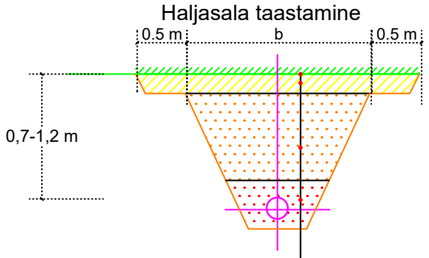

Murukülv (külvitihedus 20 g/m2)	
Muru kasvualus, II klass	10 cm
Täide väljakaevatud pinnasega (KT≥0,92)	
Kaabli ümbruse materjalid	

Kilbi paigaldus

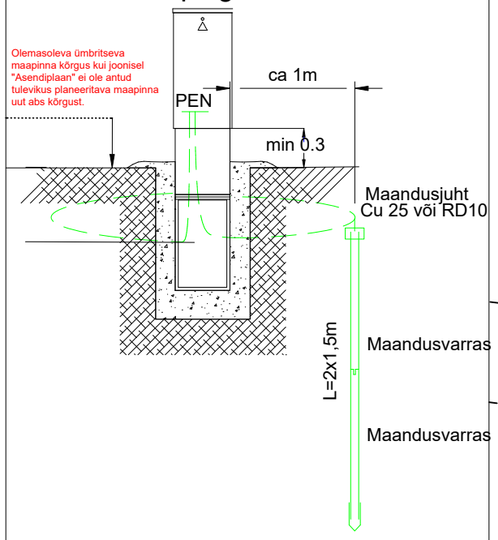

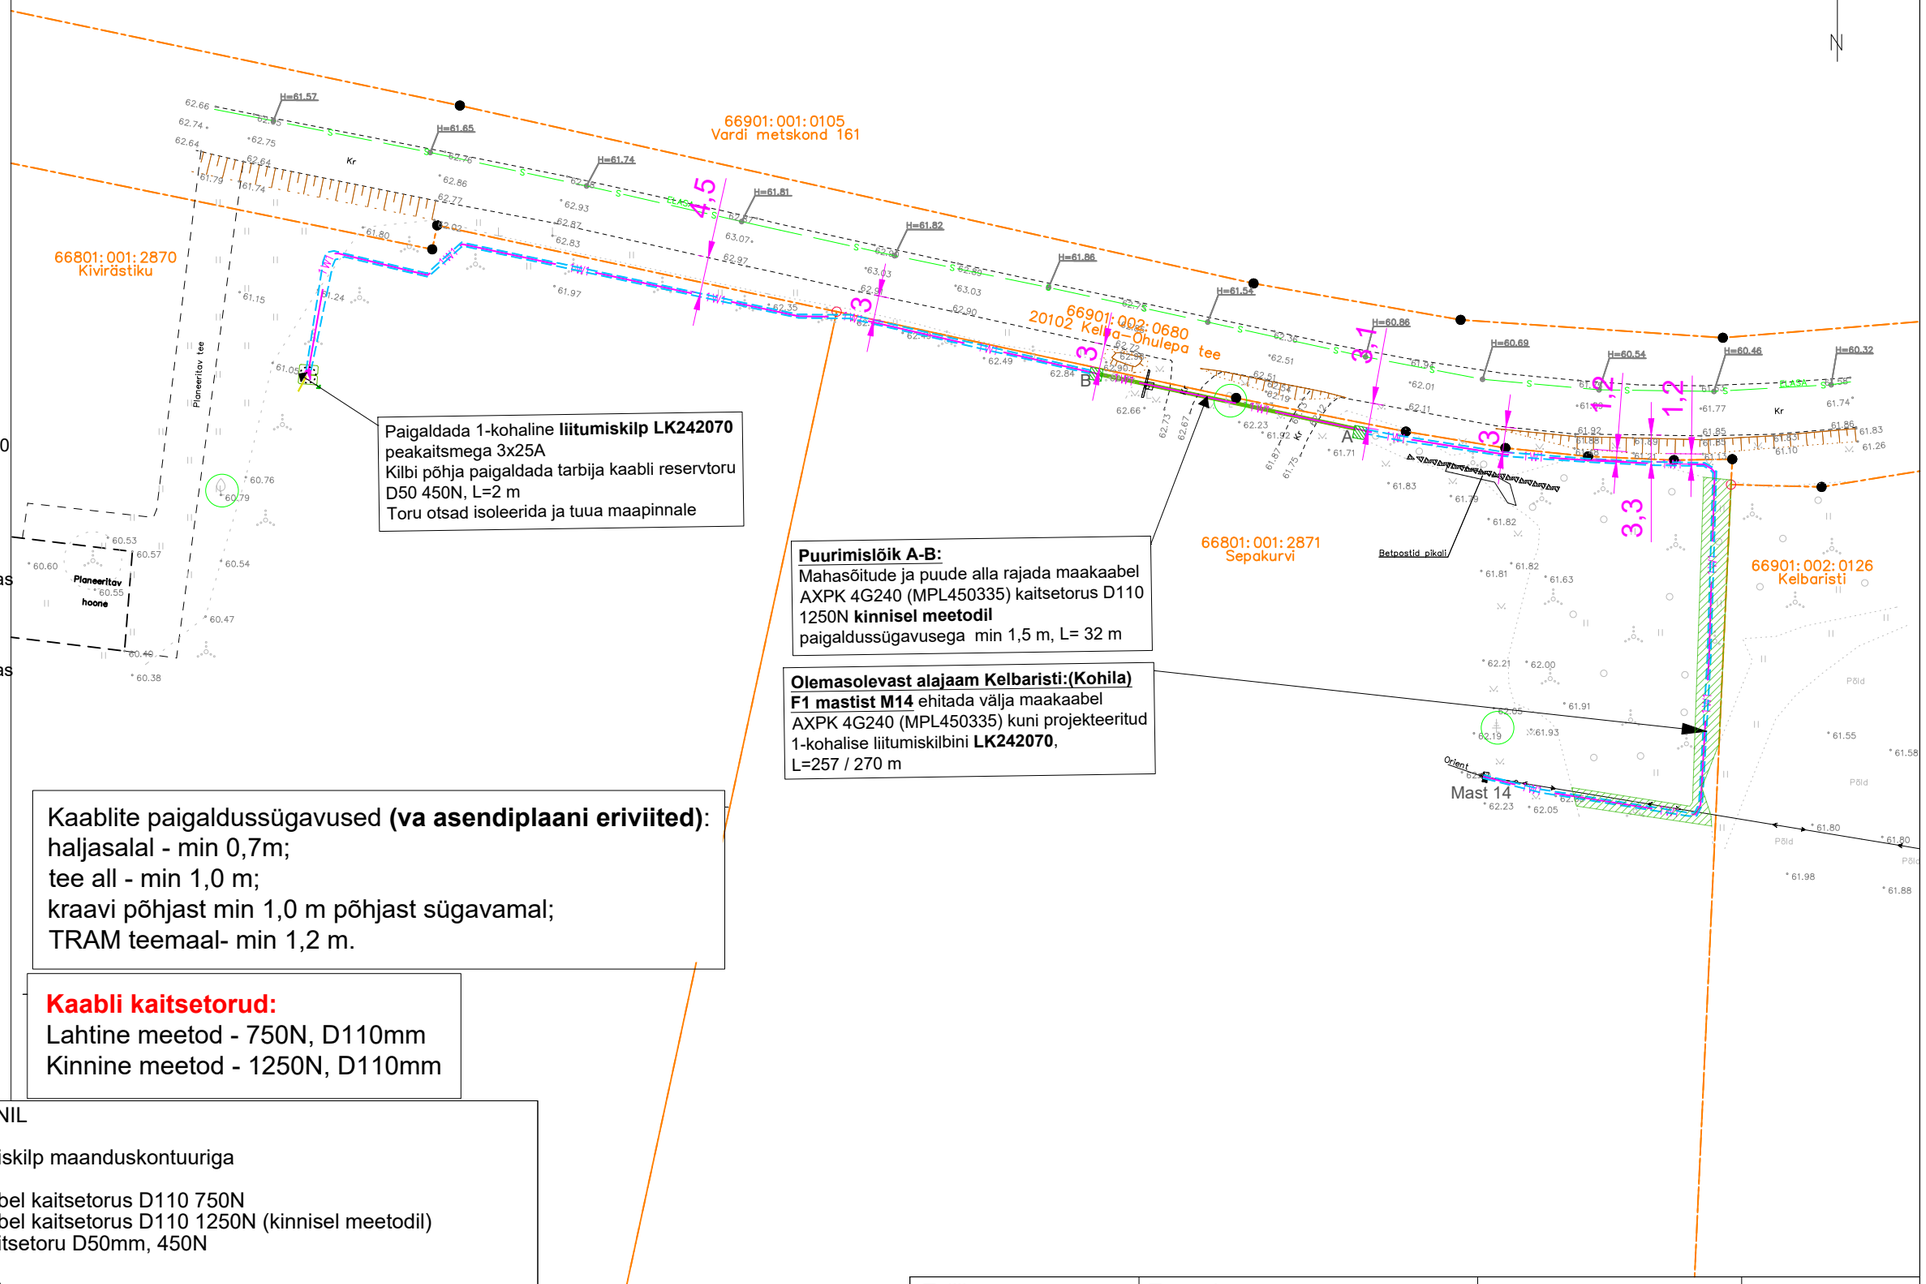

Kaablite paigaldussügavused **(va asendiplaani eriviited)**:
haljasalal - min 0,7m;
tee all - min 1,0 m;
kraavi põhjast min 1,0 m põhjast sügavamal;
TRAM teemaal- min 1,2 m.

Kaabli kaitsetorud:
Lahtine meetod - 750N, D110mm
Kinnine meetod - 1250N, D110mm

TINGMÄRGID ASENDIPLAANIL

Projekteeritud jaotus- ja liitumiskilp maanduskontuuriga

Projekteeritud 0,4 kV maakaabel kaitsetorus D110 750N
Projekteeritud 0,4 kV maakaabel kaitsetorus D110 1250N (kinnisel meetodil)
Projekteeritud tarbija kaablikaitsetoru D50mm, 450N
Kinnistu piir
Olemasolev madalpine õhuliin
Olemasolev madalpinge mast
Eemaldatav puu
Olemasolev sidekaabel (ELA SA)
Projekteeritud raadamine ca ..

Märkus:
- Geoalusena kasutatud Enersense AS tööd nr. EN-26-131.
- Teiste kommunikatsioonidega rööpkulgemisel ning ristumisel jälgida ettenähtud vahekauguseid
- maandusi vaadata jooniselt 002 "Elektriskeem"
- Pärast kaevetöid taastada pinnase endine olukord ning korrastada ehitusjäljed. Pinnase täitmisel arvestada hilisemat vajumist, tagasitäidetav pinnas tihendada.

Tellija: elektrilevi	Töövõtja: enersense	Aadress: Mõigu 3, Tallinn 10112 Reg. nr: 11445550	Kuupäev: 24.08.2026 Töö nr: ENS-26-131
Töö nimetus: Kivirästiku kinnistu liitumine madalpingel Raka küla, Rapla vald, Rapla maakond LC5522		E-mail: egle.ninep@enersense.com Tel nr: +372 5597 1898	Joon nr: 001 Versioon: v01
Joonise nimetus: Asendiplaan		Projekteeris: Egle Ninep-Kaselt Kontrollis: Sander Kotter	Mõõtkava:1:750